






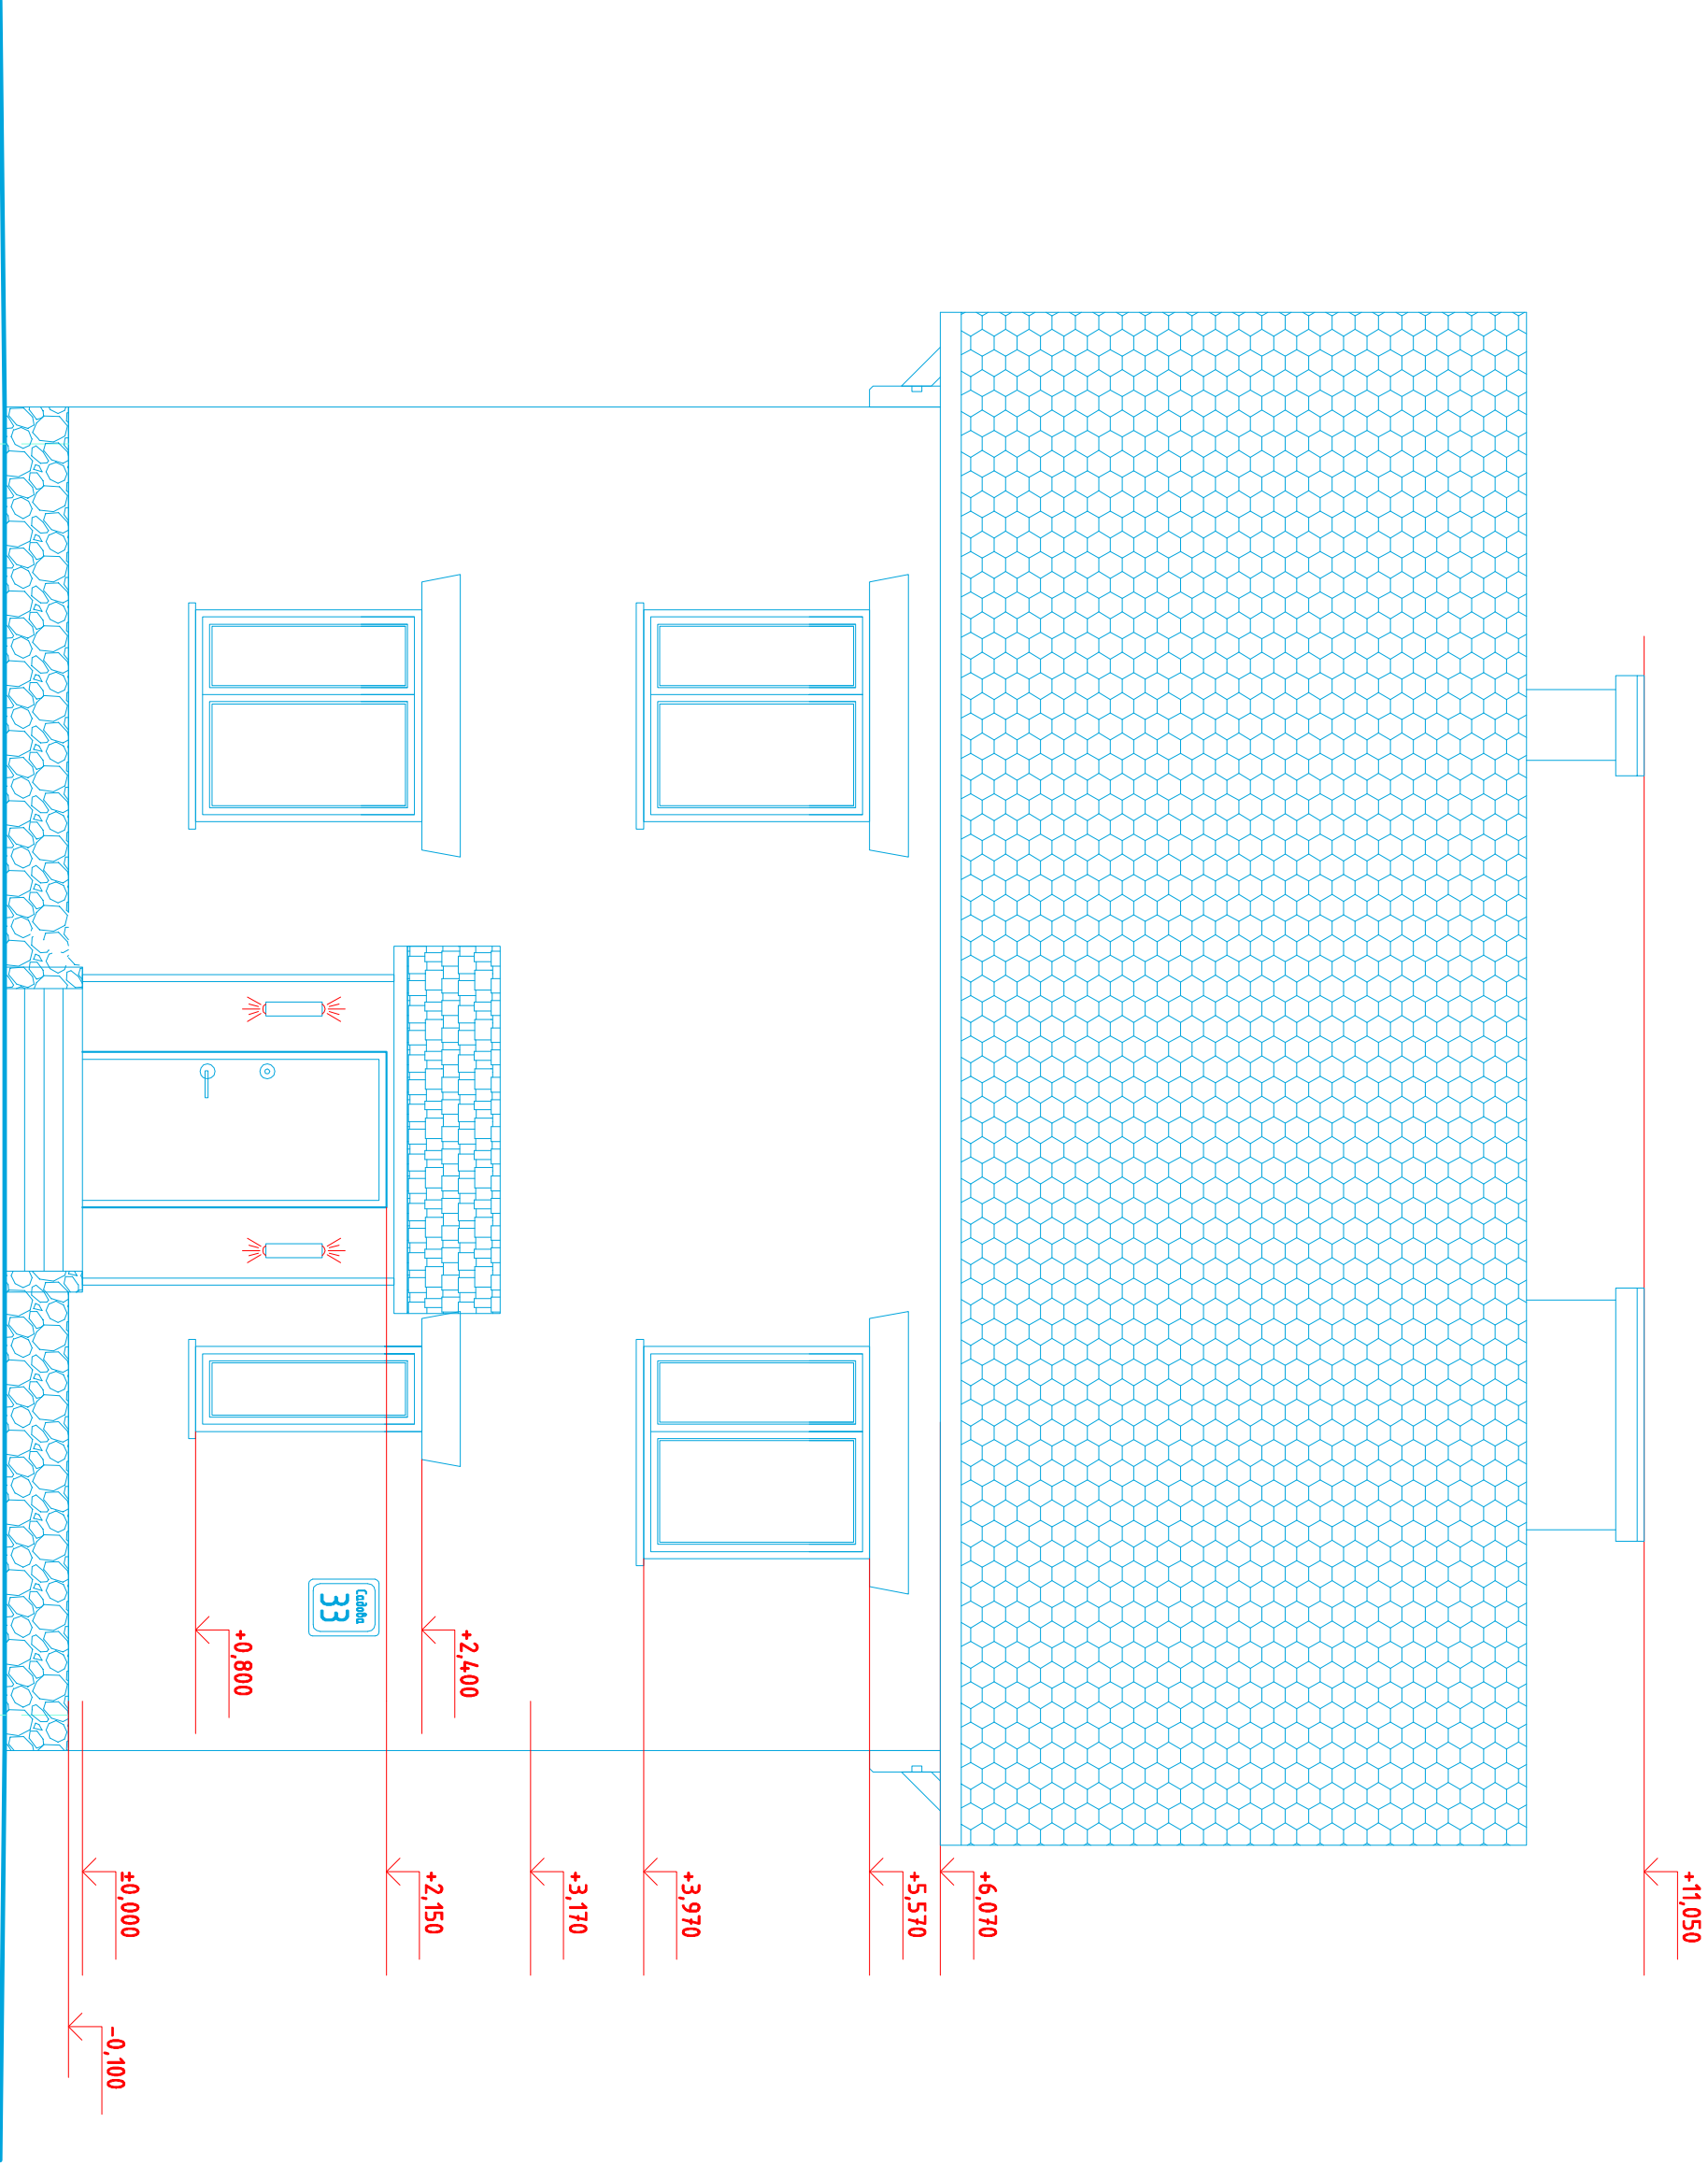

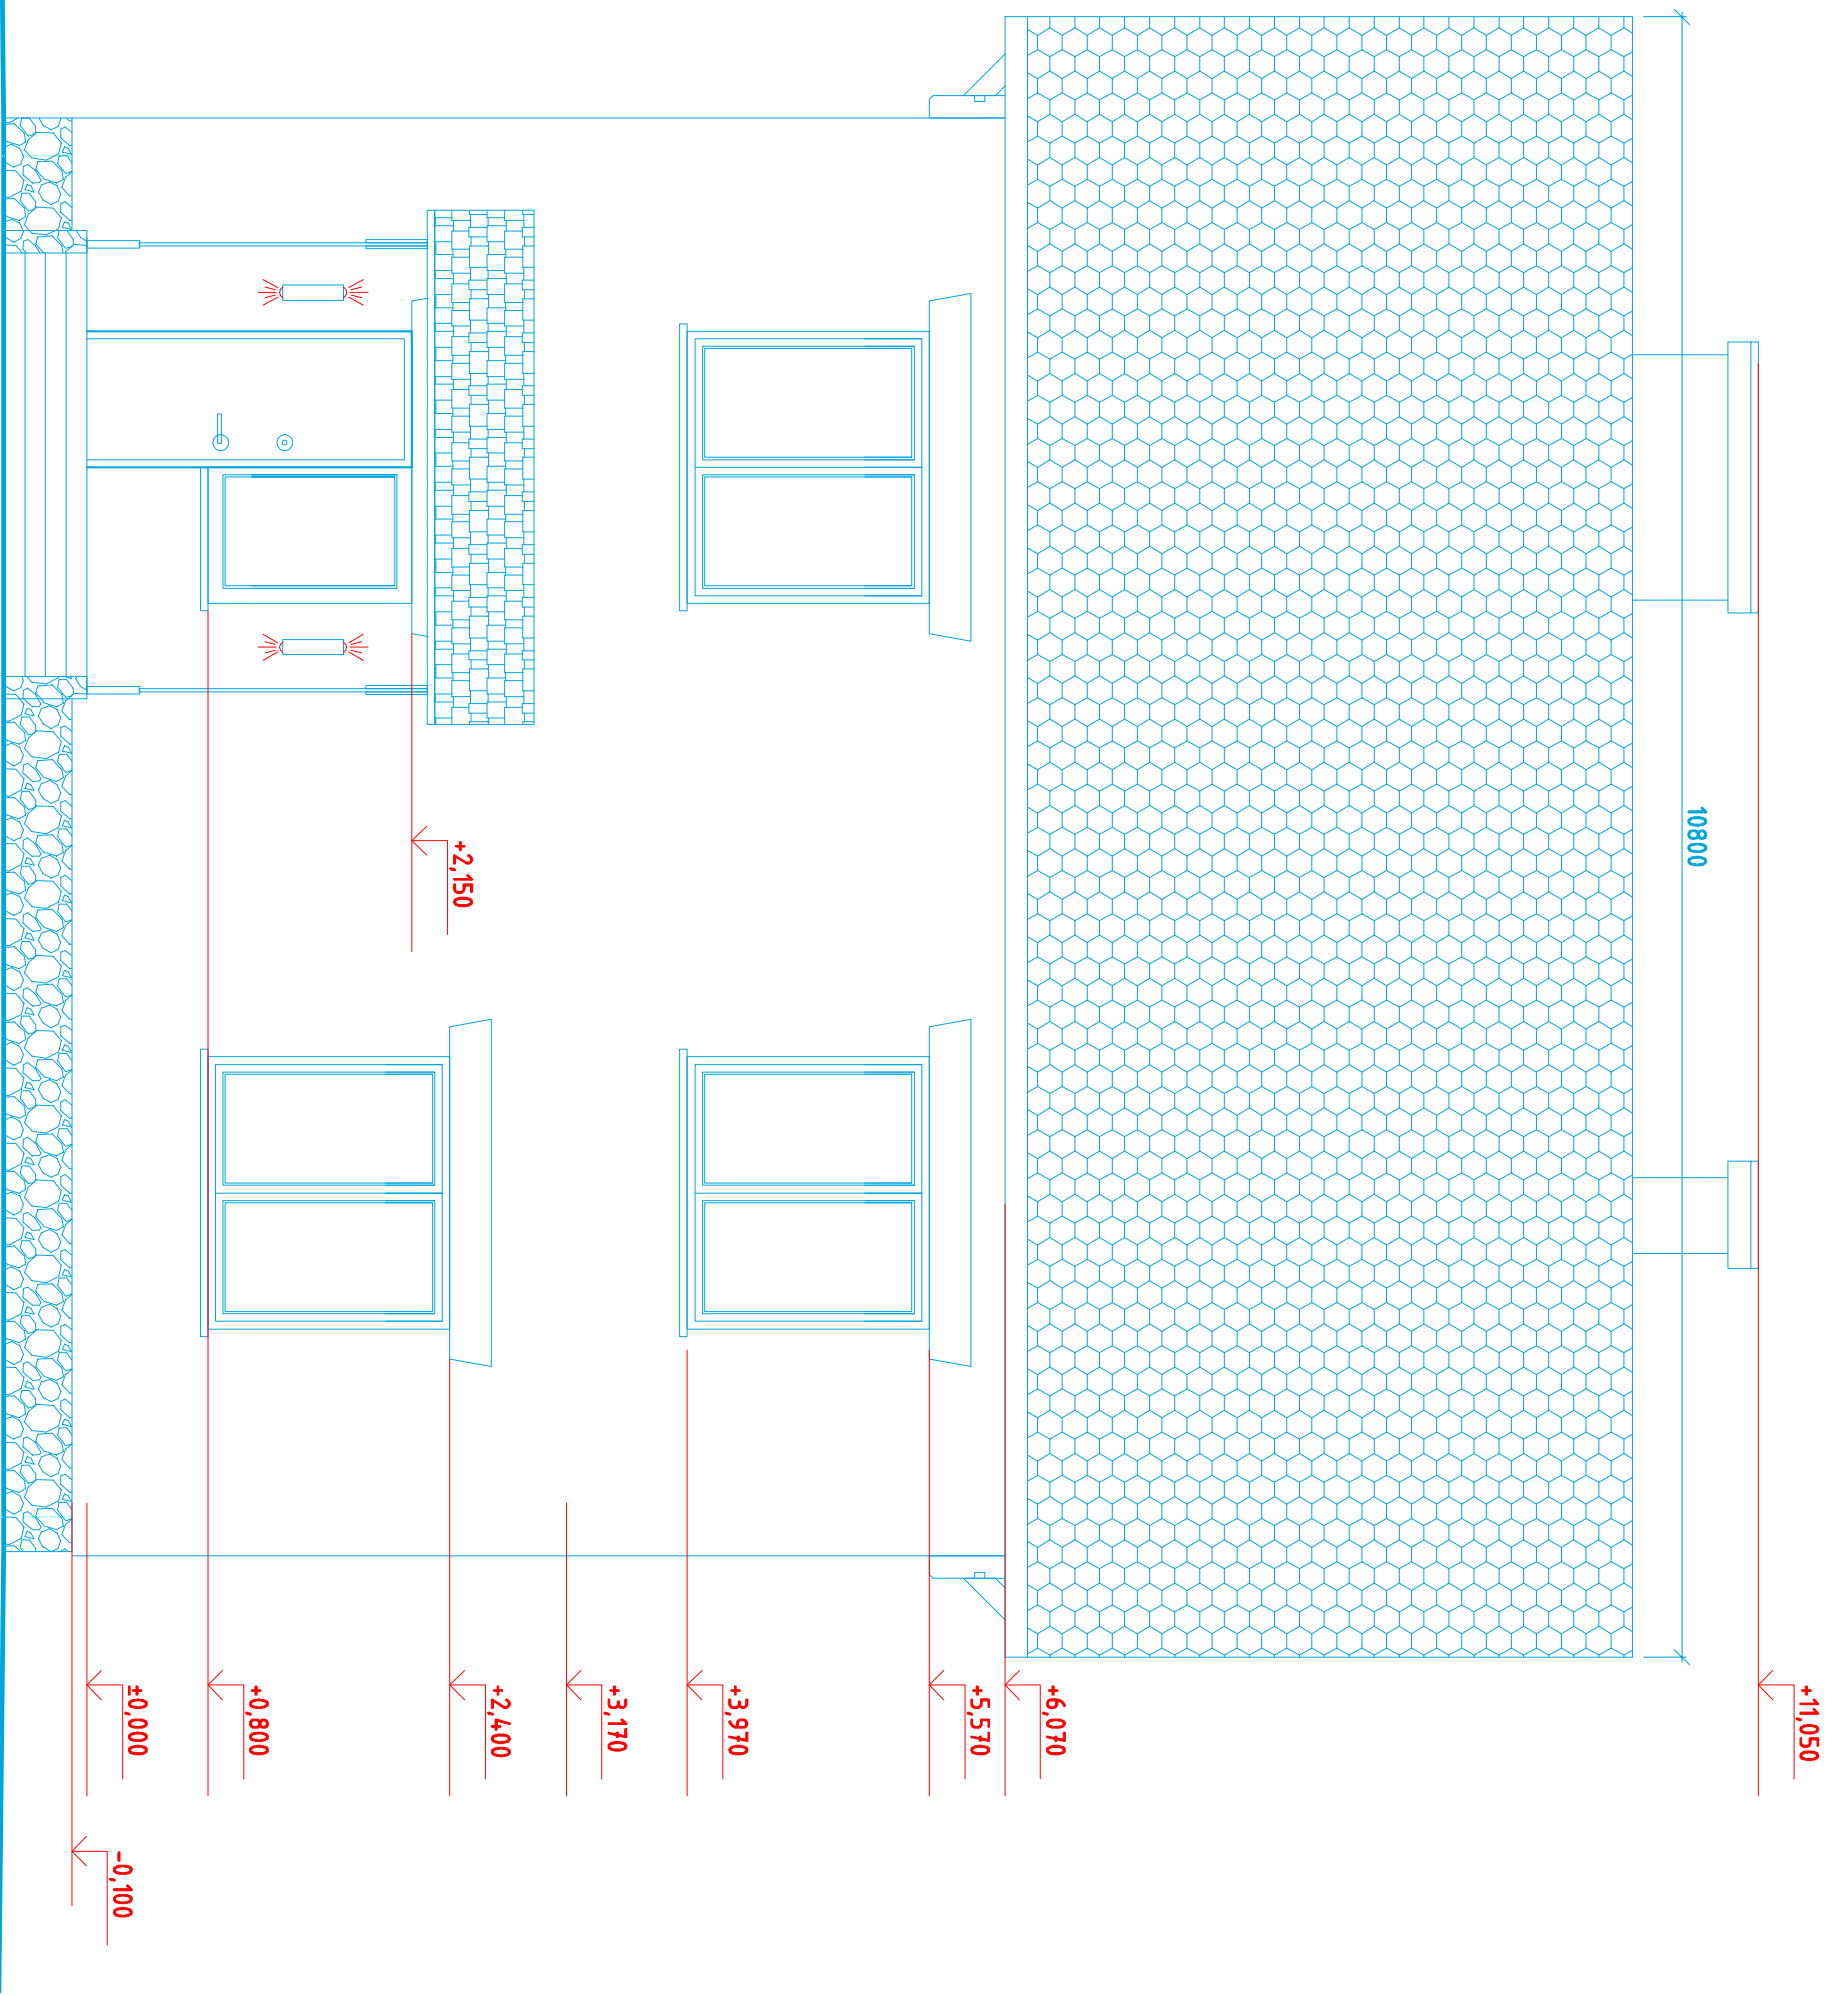


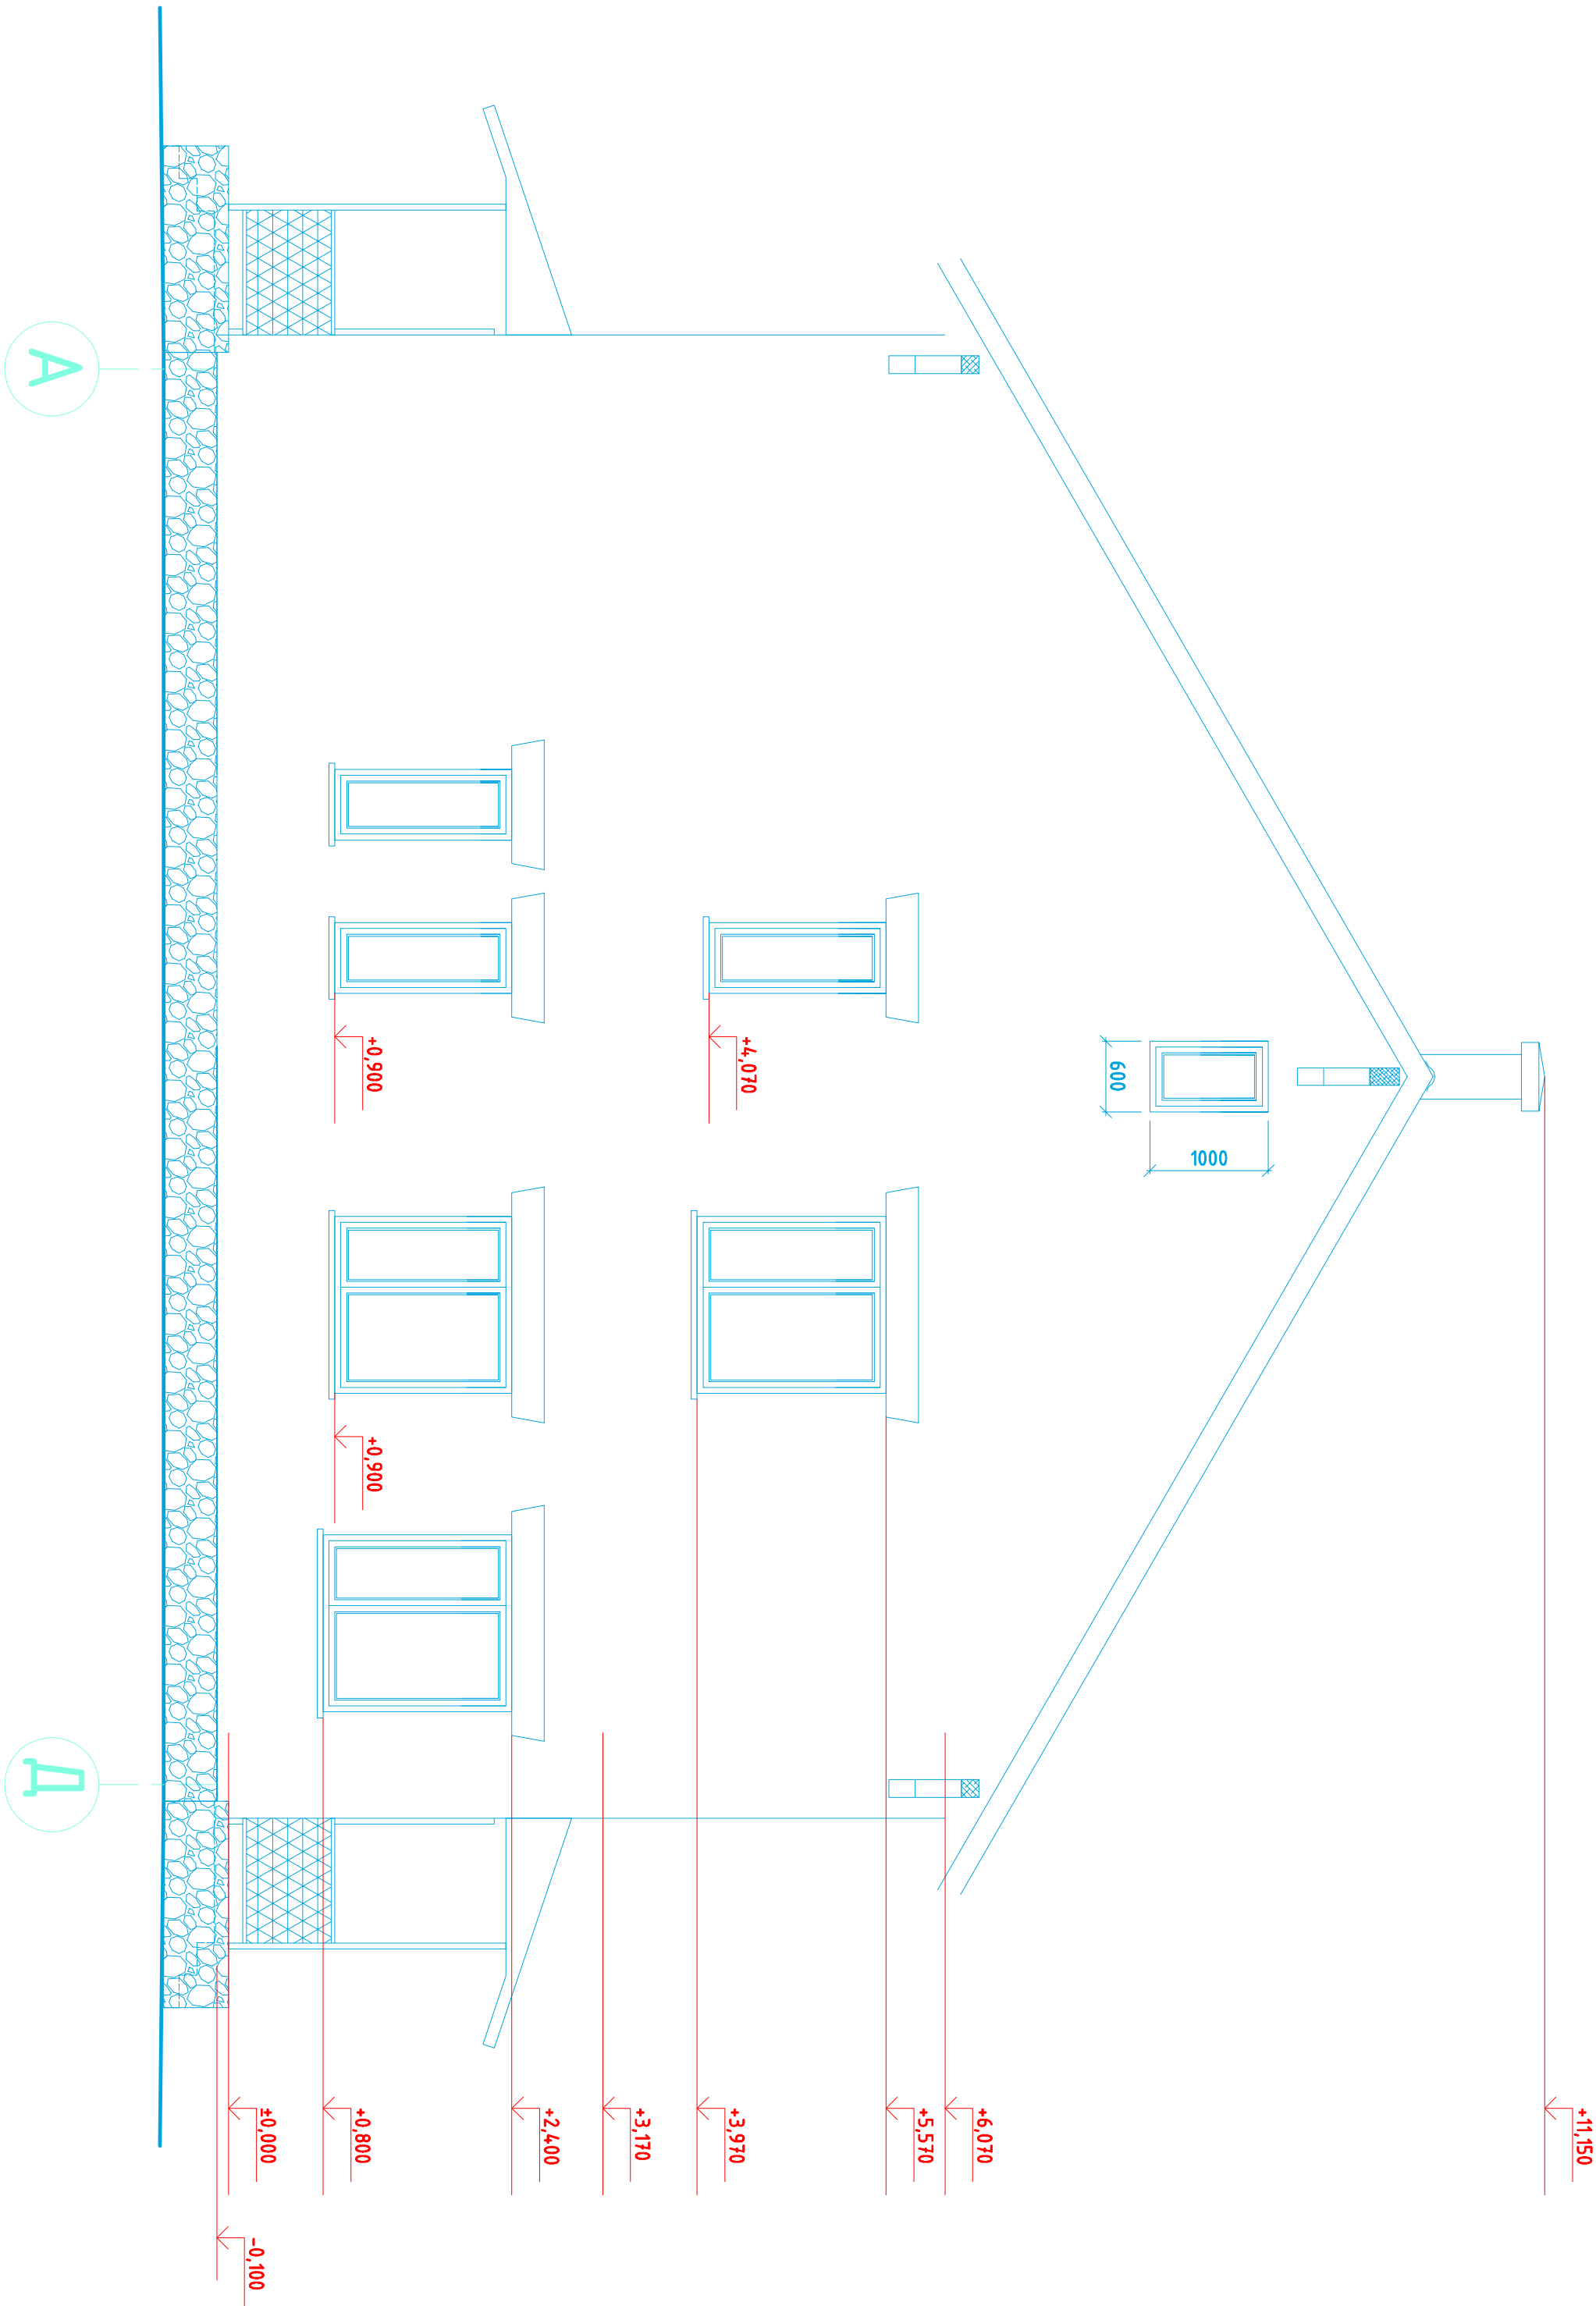

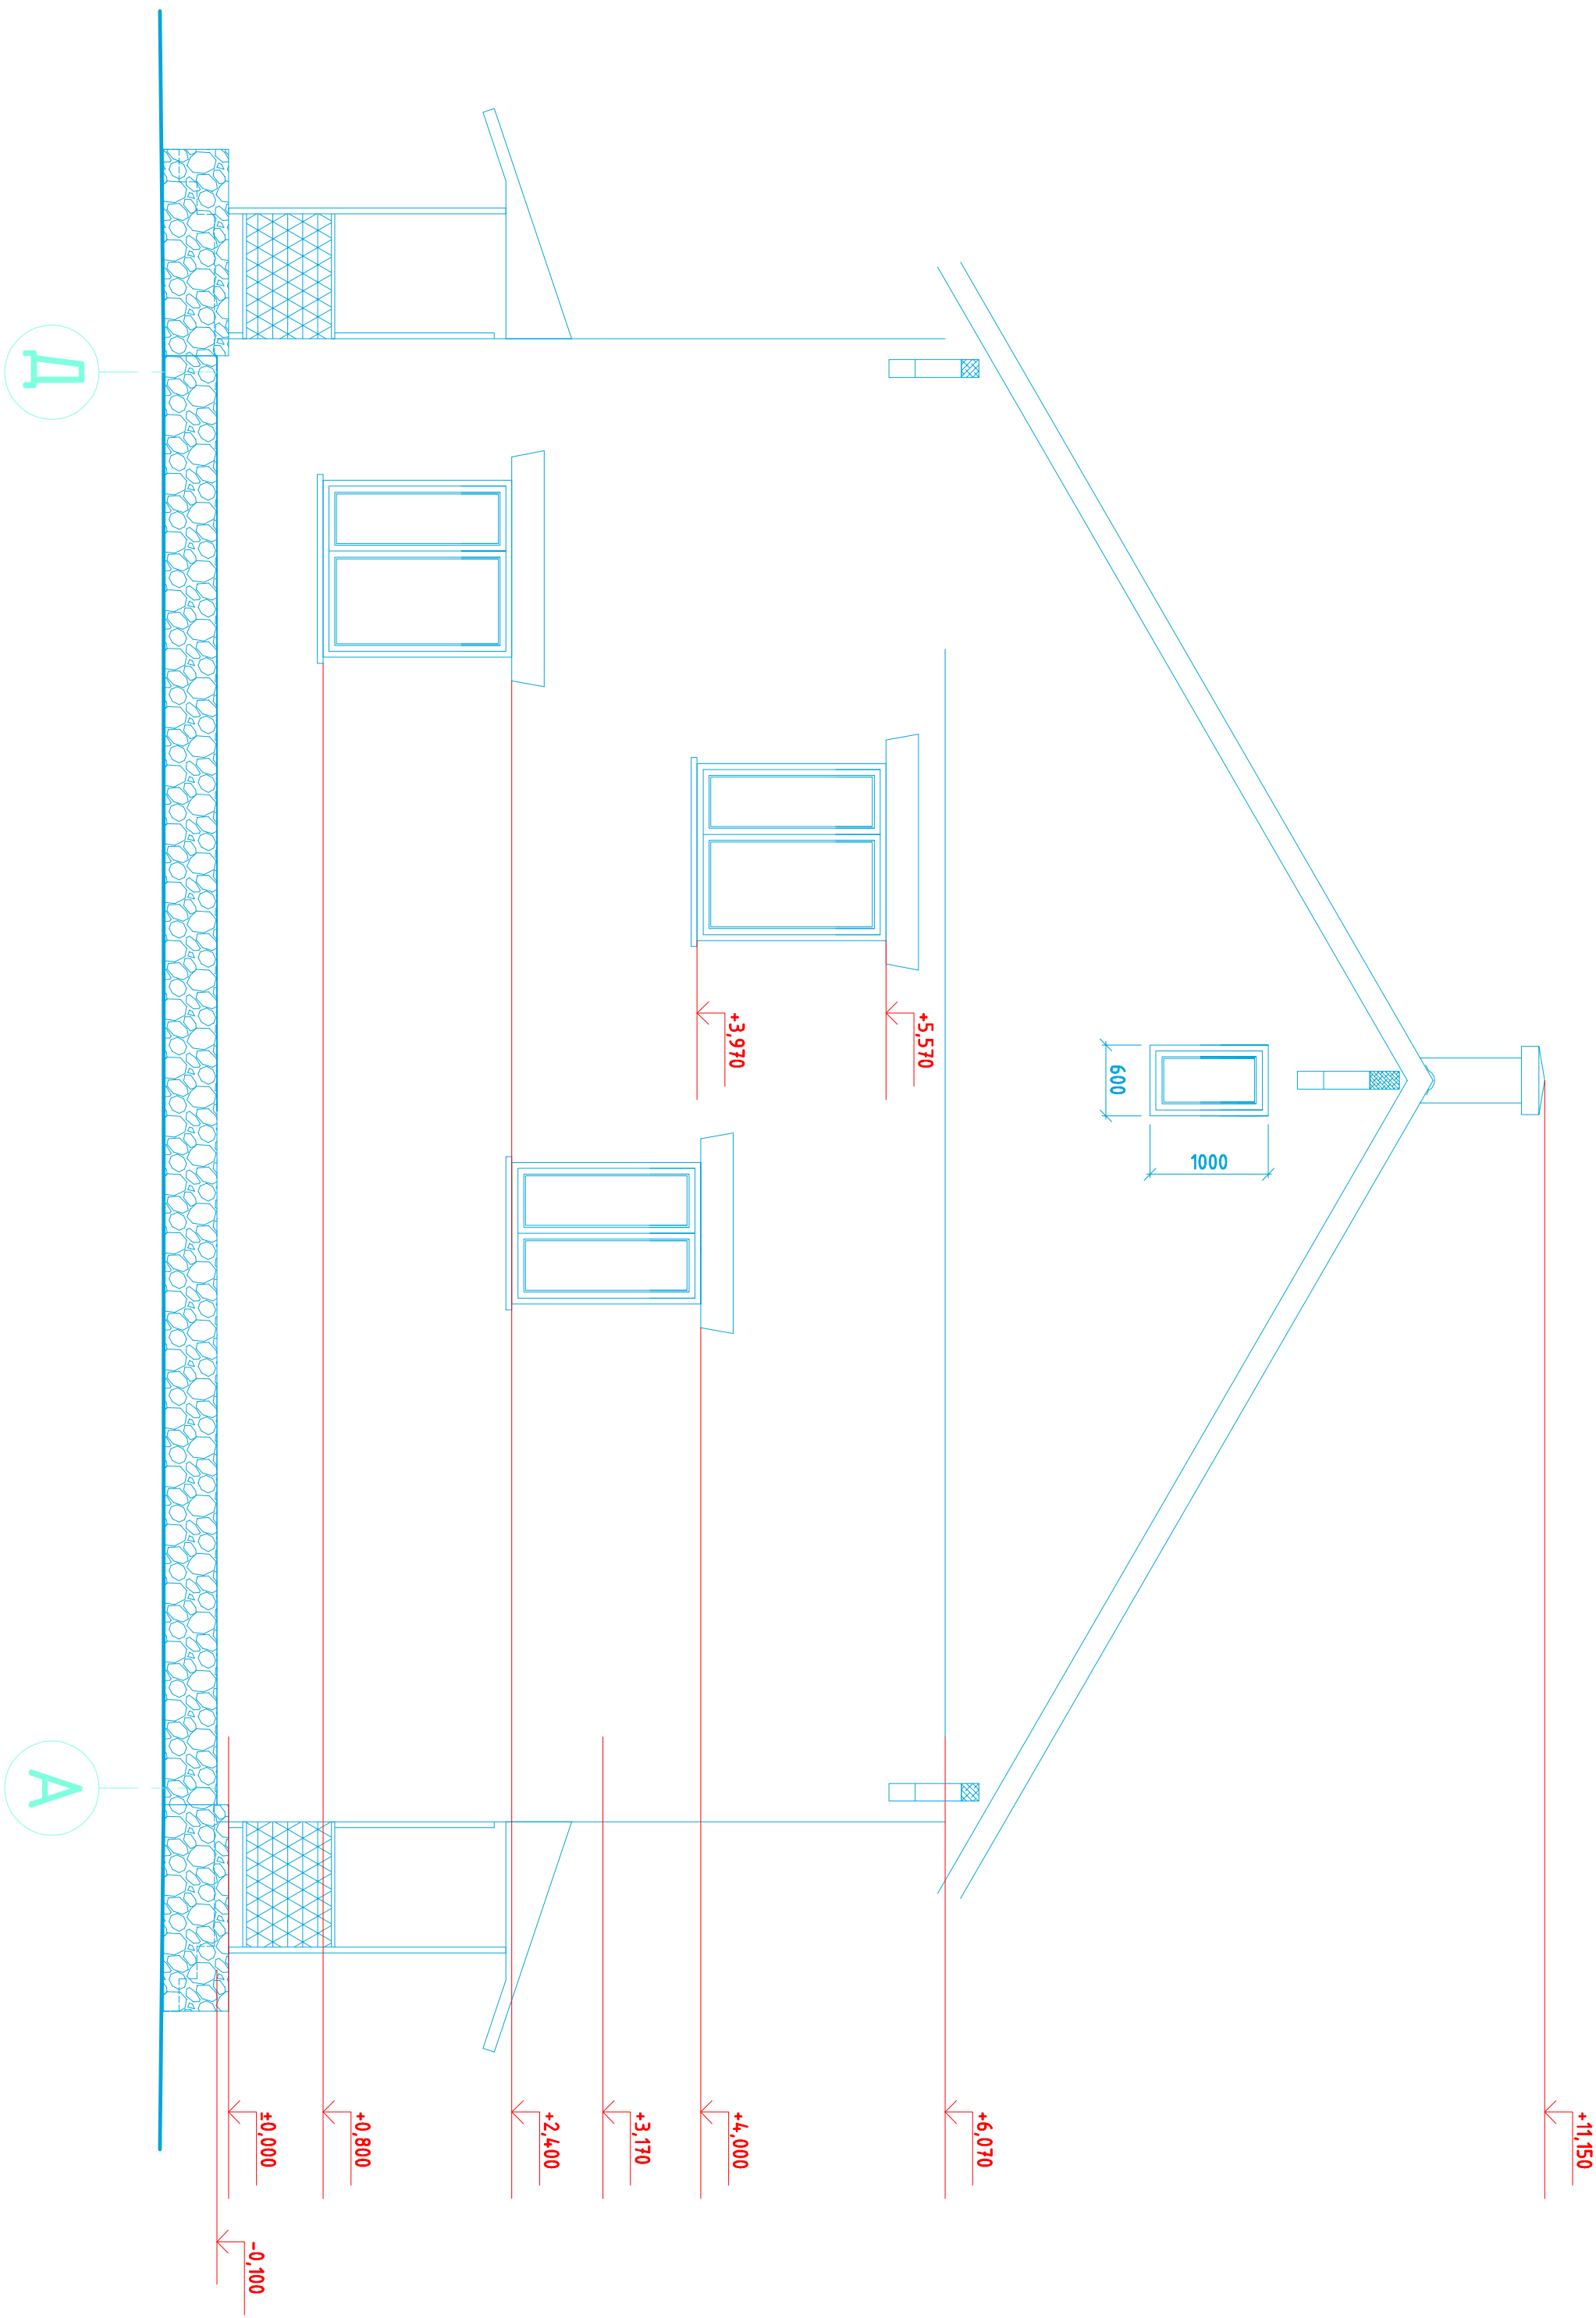


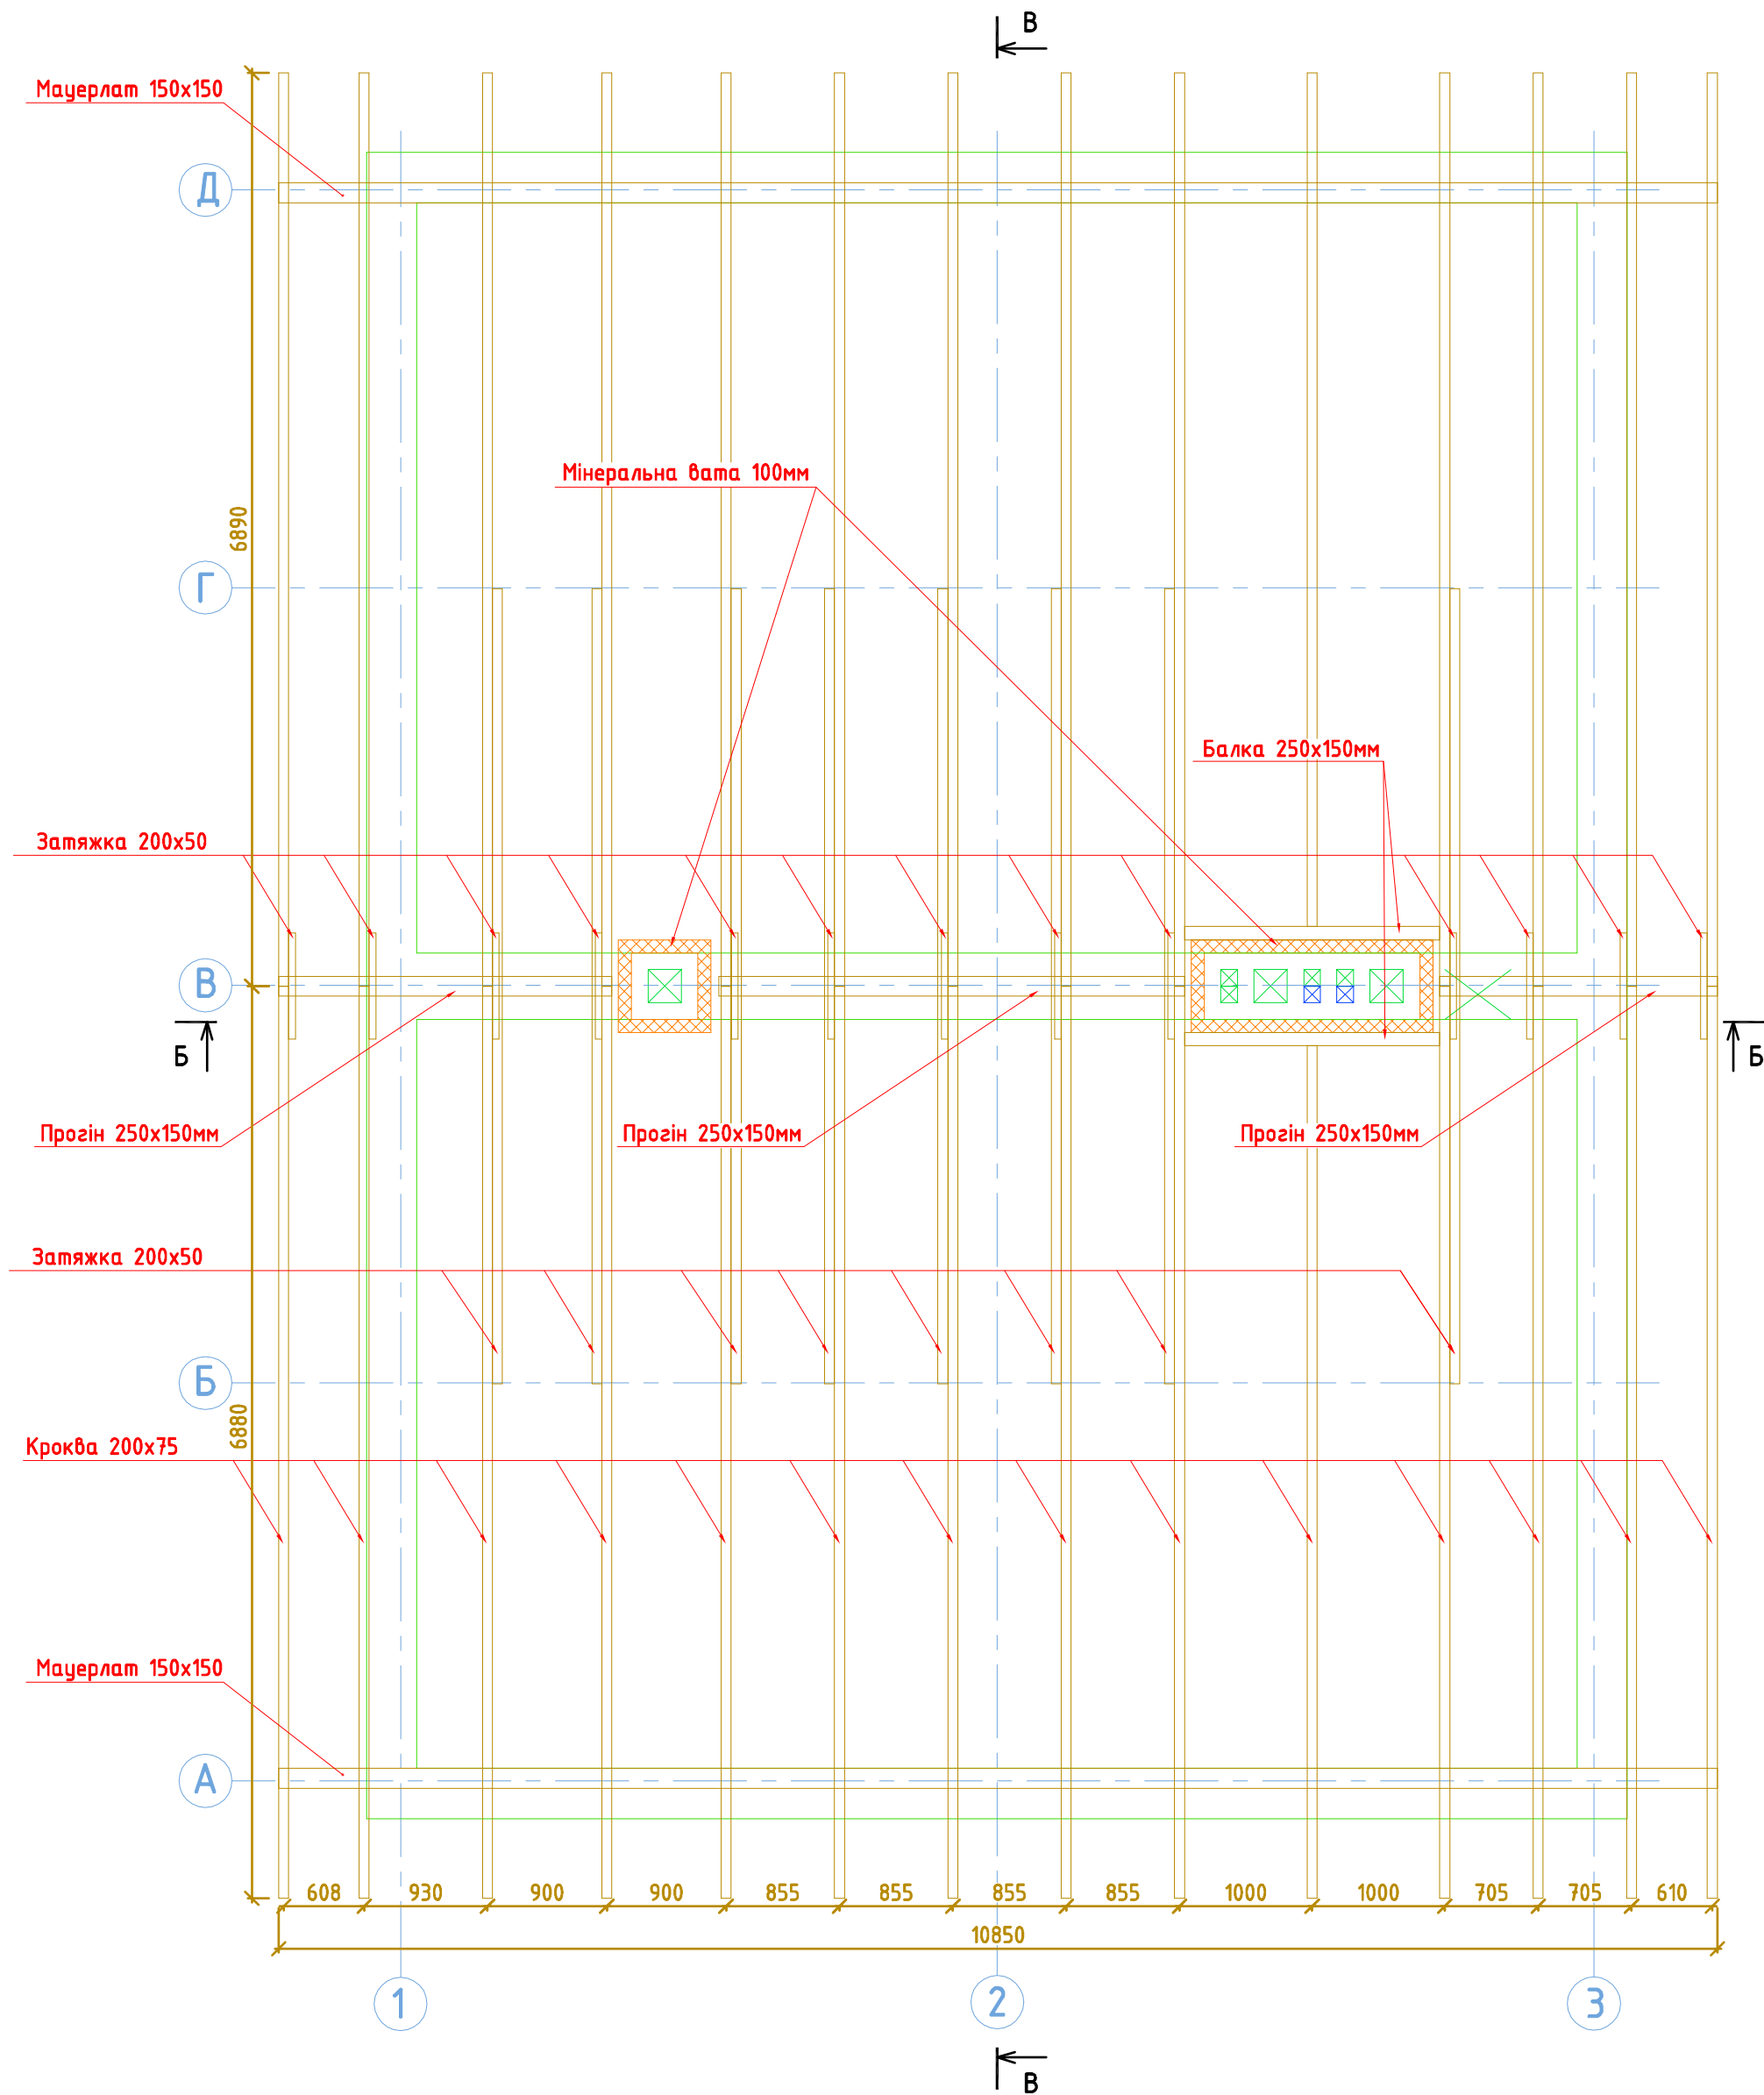


Б-Б

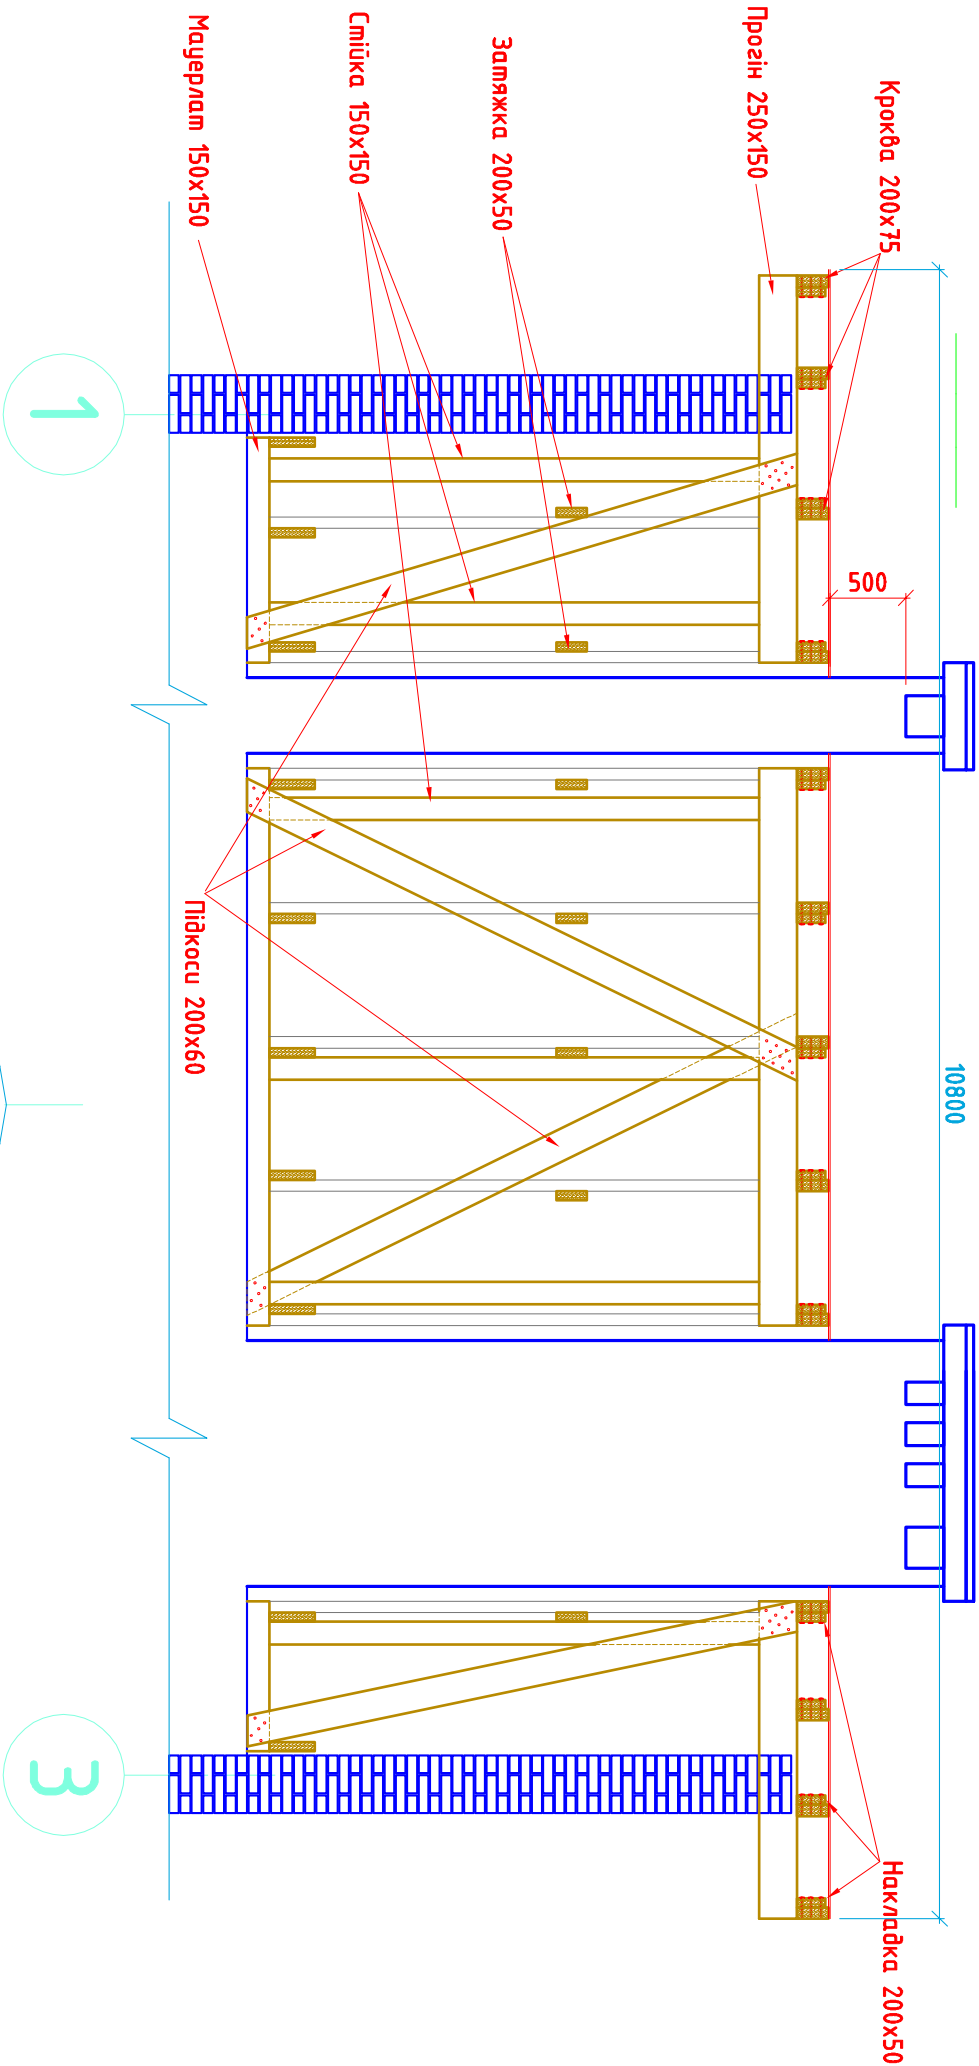

В-В

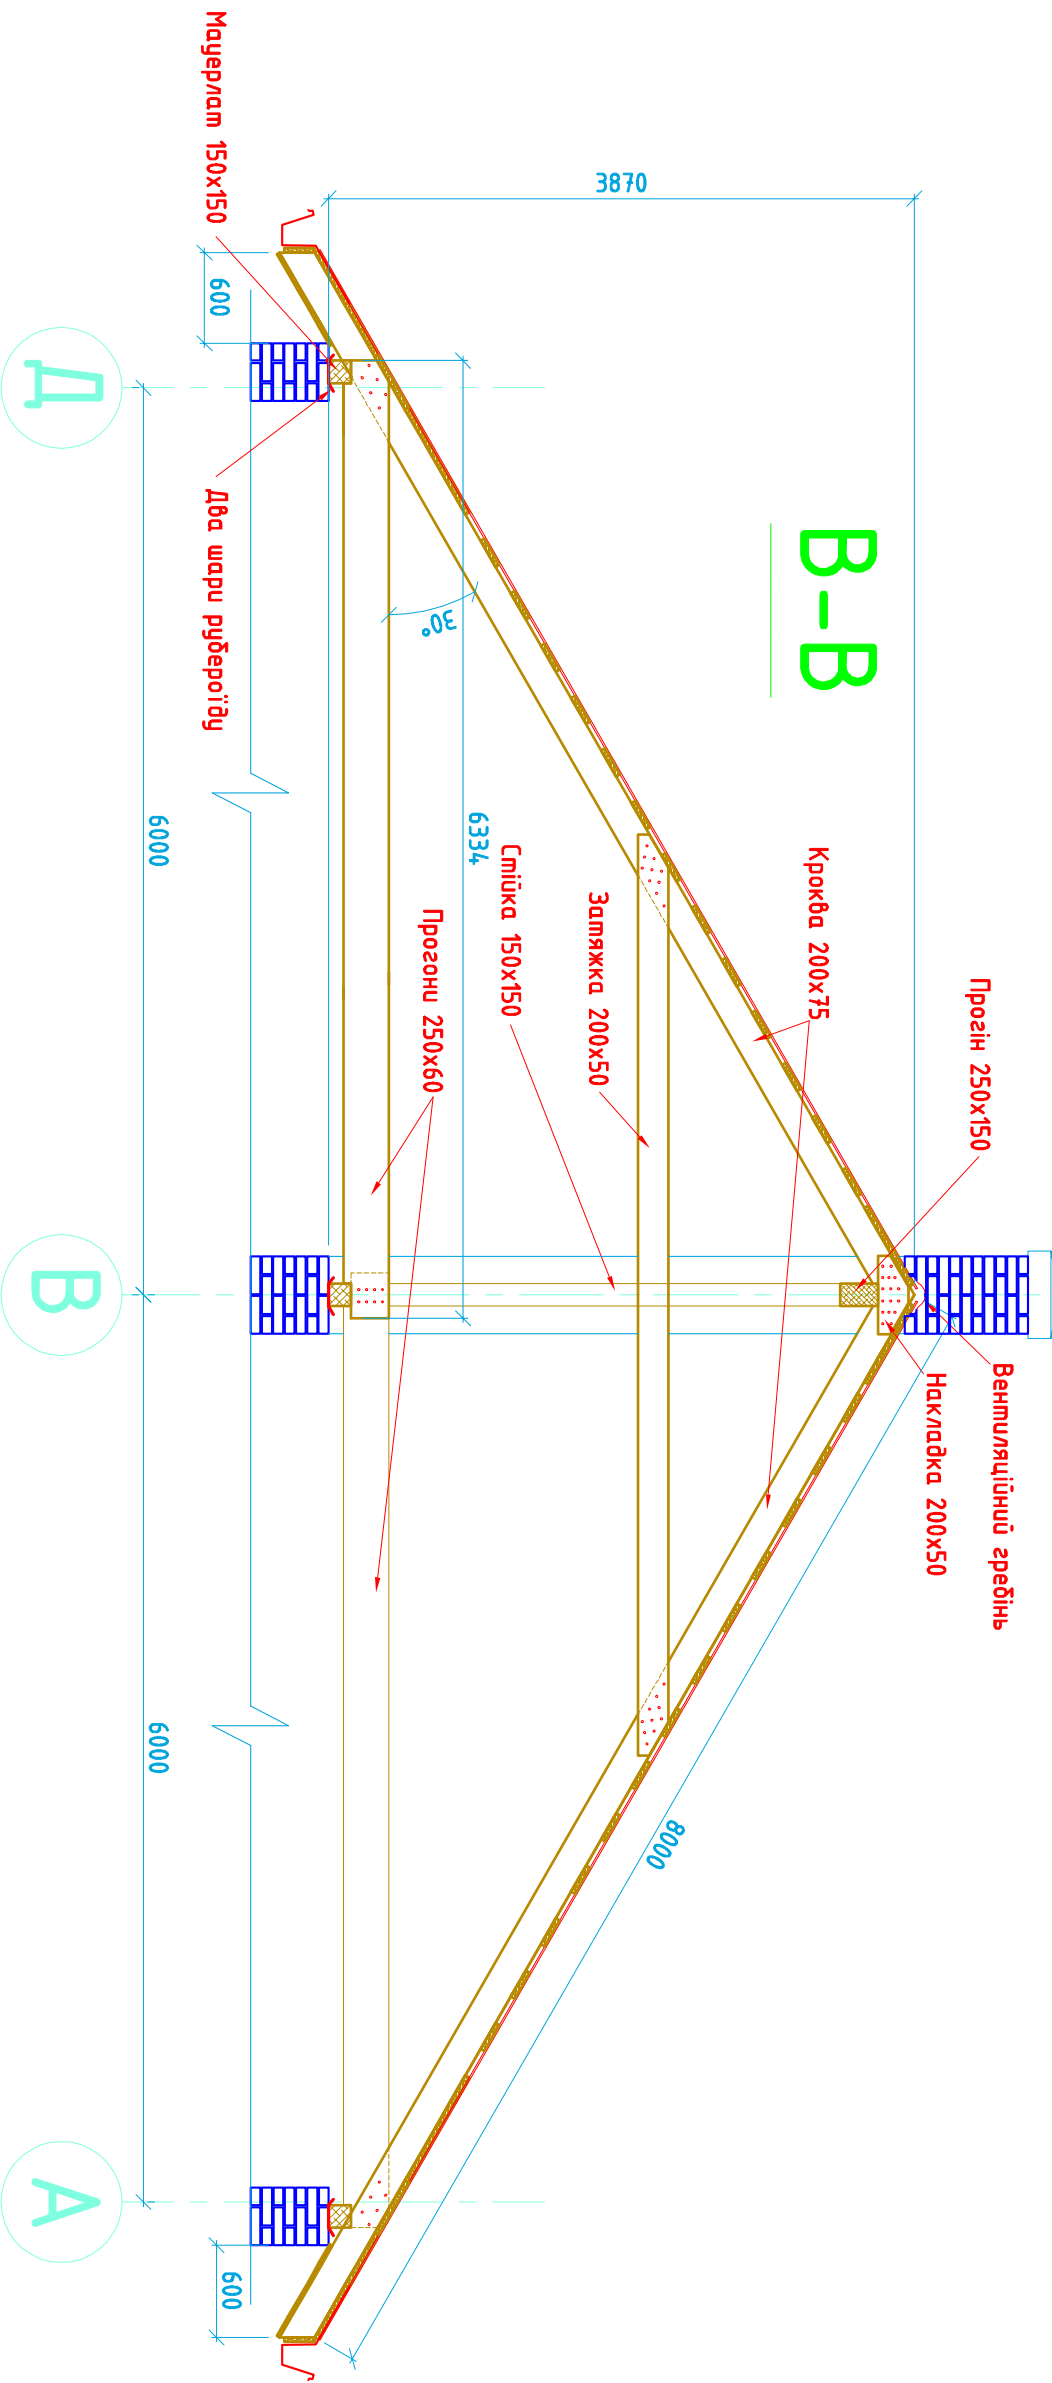

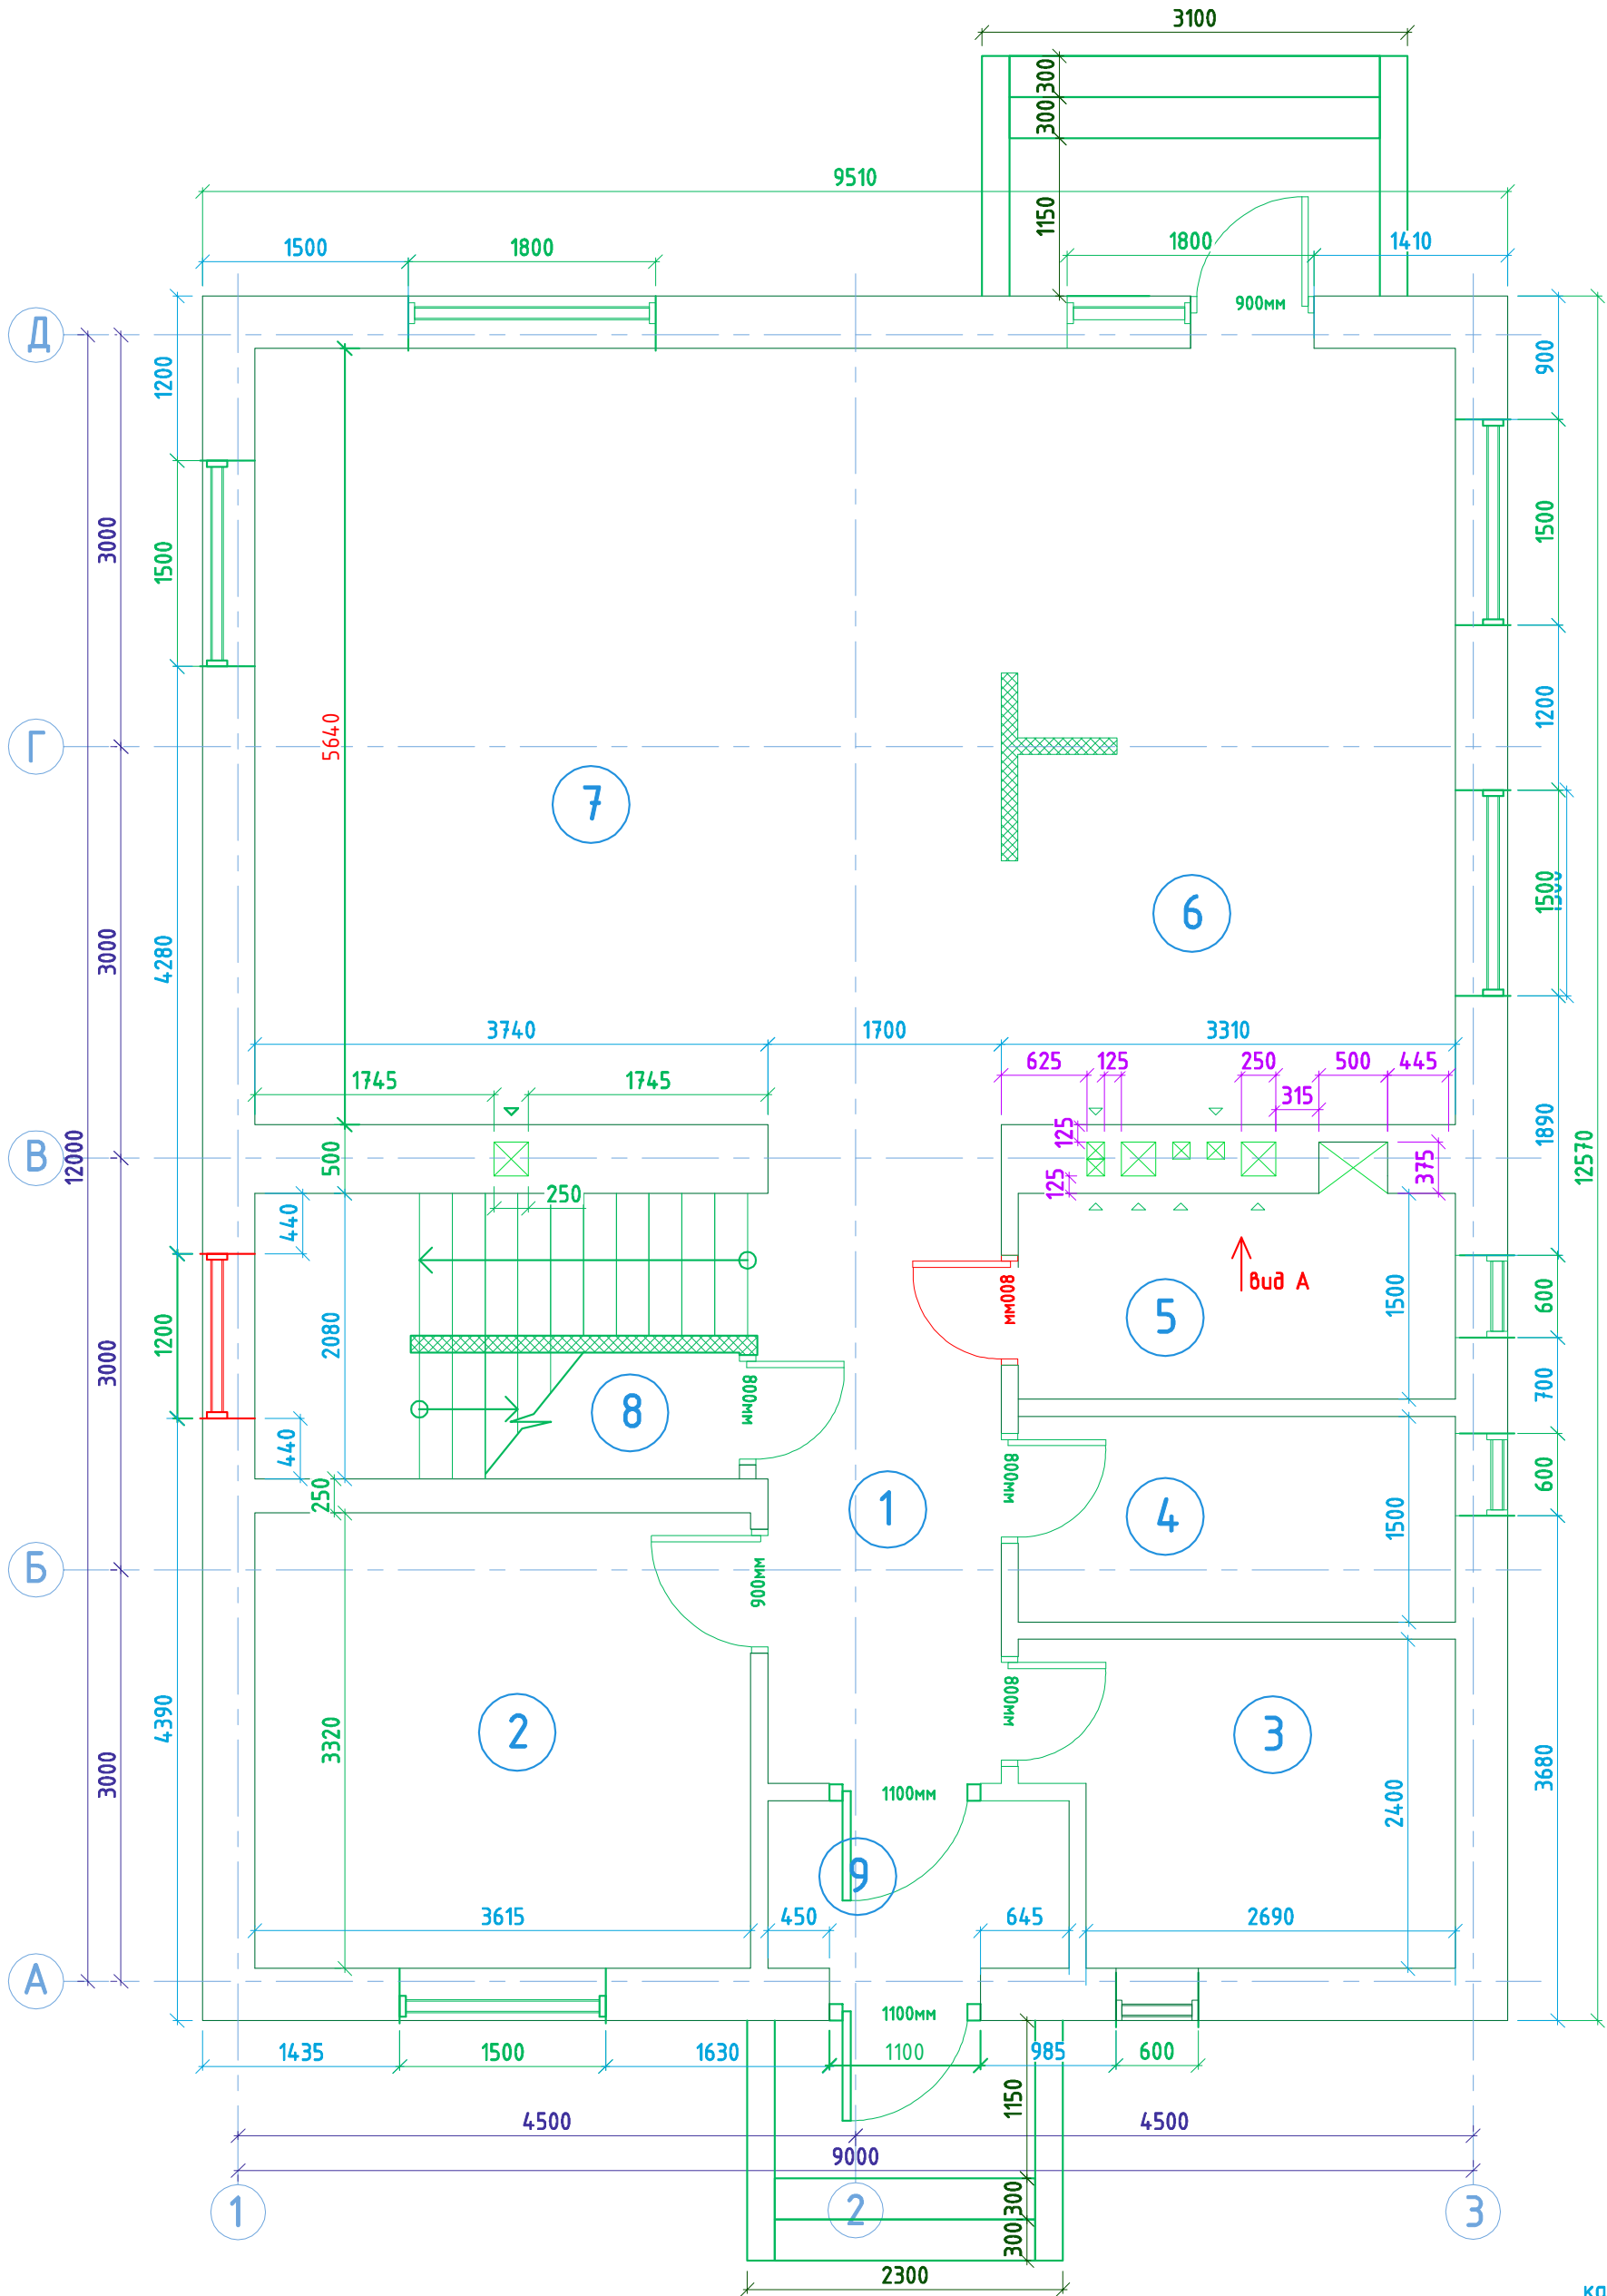


канал
повітр

План першого поверху

Експлікація приміщень

Номер на плані	Найменування	Площа, м²	Категорія
1	Хол зі сходовою кліткою	12,5	
2	Кімната	12,0	
3	Гардеробна	6,98	
4	Санвузол	4,78	
5	Топочна	4,78	
6	Кухня	8,84	
7	Вітальня	40,42	
8	Комора	2,1	
9	Тамбур	2,68	
	Всього	95	

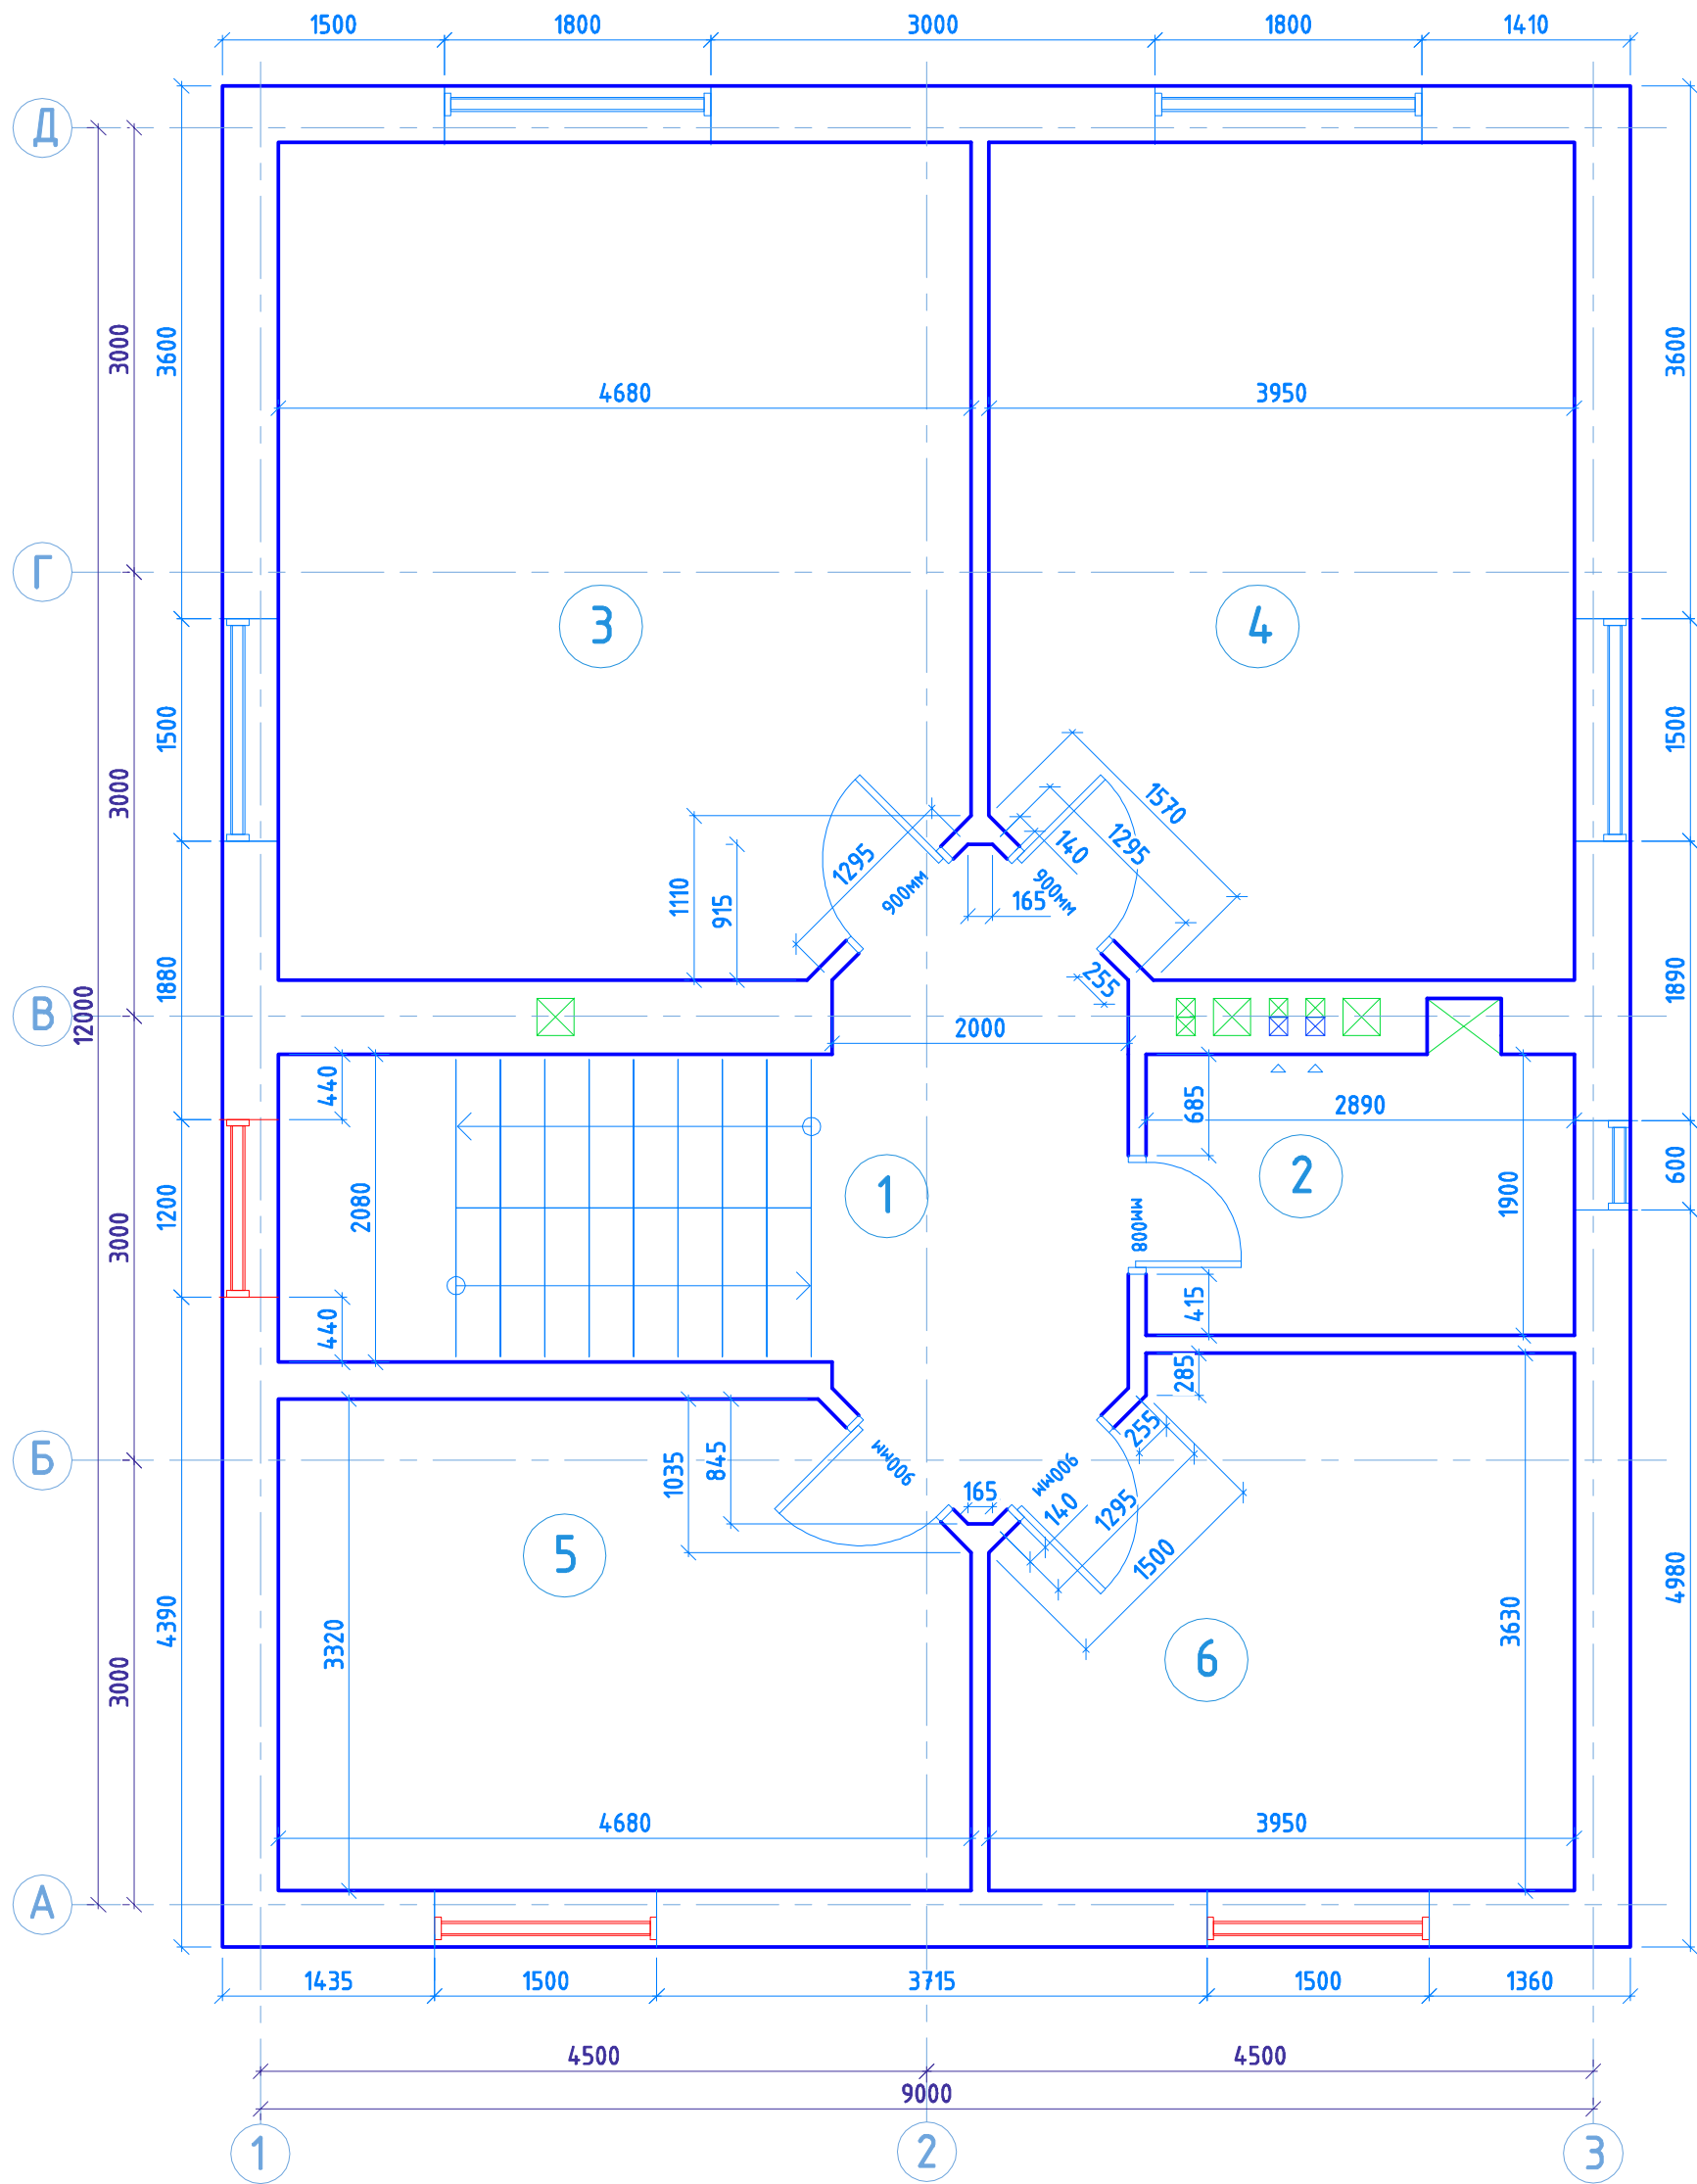

План другого поверху

Експлікація приміщень

Номер на плані	Найменування	Площа, м ²	Категорія
1	Хол зі сходовою кліткою	7,5	
2	Санвузол	5,49	
3	Житлова кімната №1	25,86	
4	Житлова кімната №2	21,75	
5	Житлова кімната №3	15,0	
6	Кабінет	13,48	
	Всього	89,08	