Інв. № ор.	Підпис і дата	Зам. інв. №

Погоджено:			

СХЕМА РАСПОЛОЖЕНИЯ ЛЕСТНИЦЫ

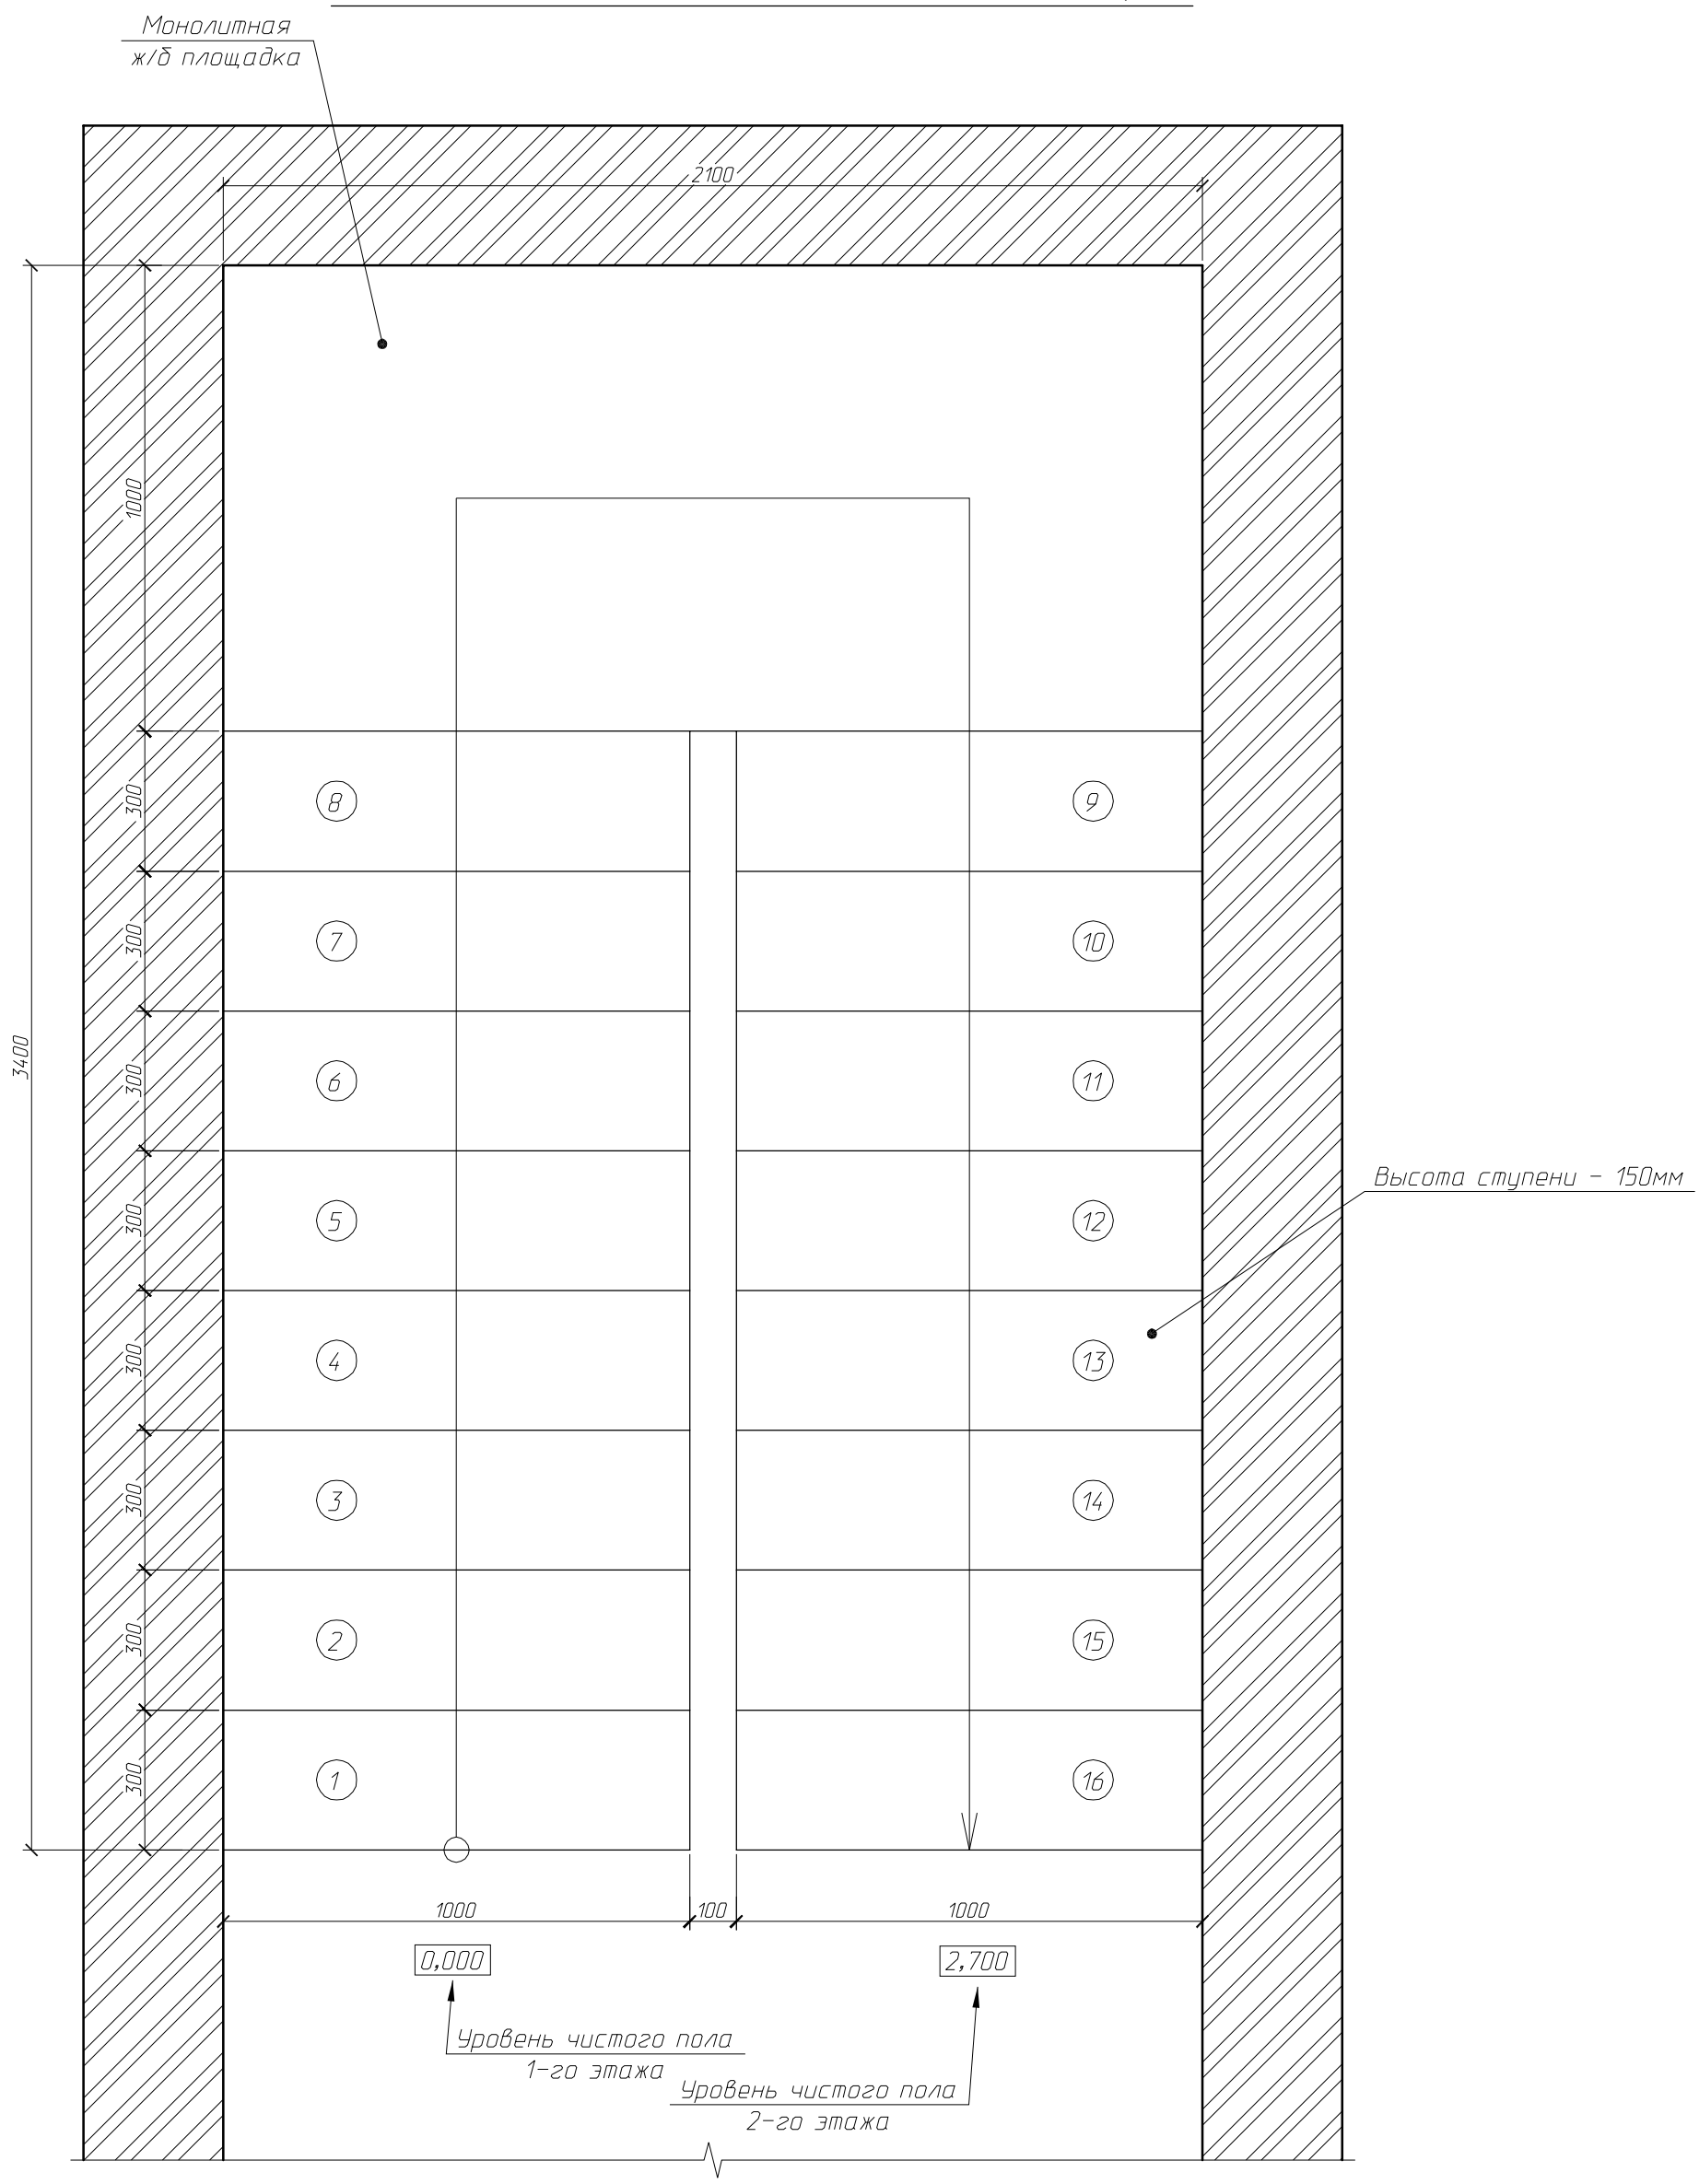

МИР СТУПЕНЕК
www.mirstupenek.com.ua
www.mirstupenek.com.ua
ДИЗАЙН И ПРОЕКТИРОВАНИЕ
ИЗГОТОВЛЕНИЕ И МОНТАЖ ЛЕСТНИЦ
ТЕЛ.: (044) 561-76-17
ТЕЛ.: (067) 242-06-96
e-mail: mirstupenek@ukr.net