


План на отм. ±0,000

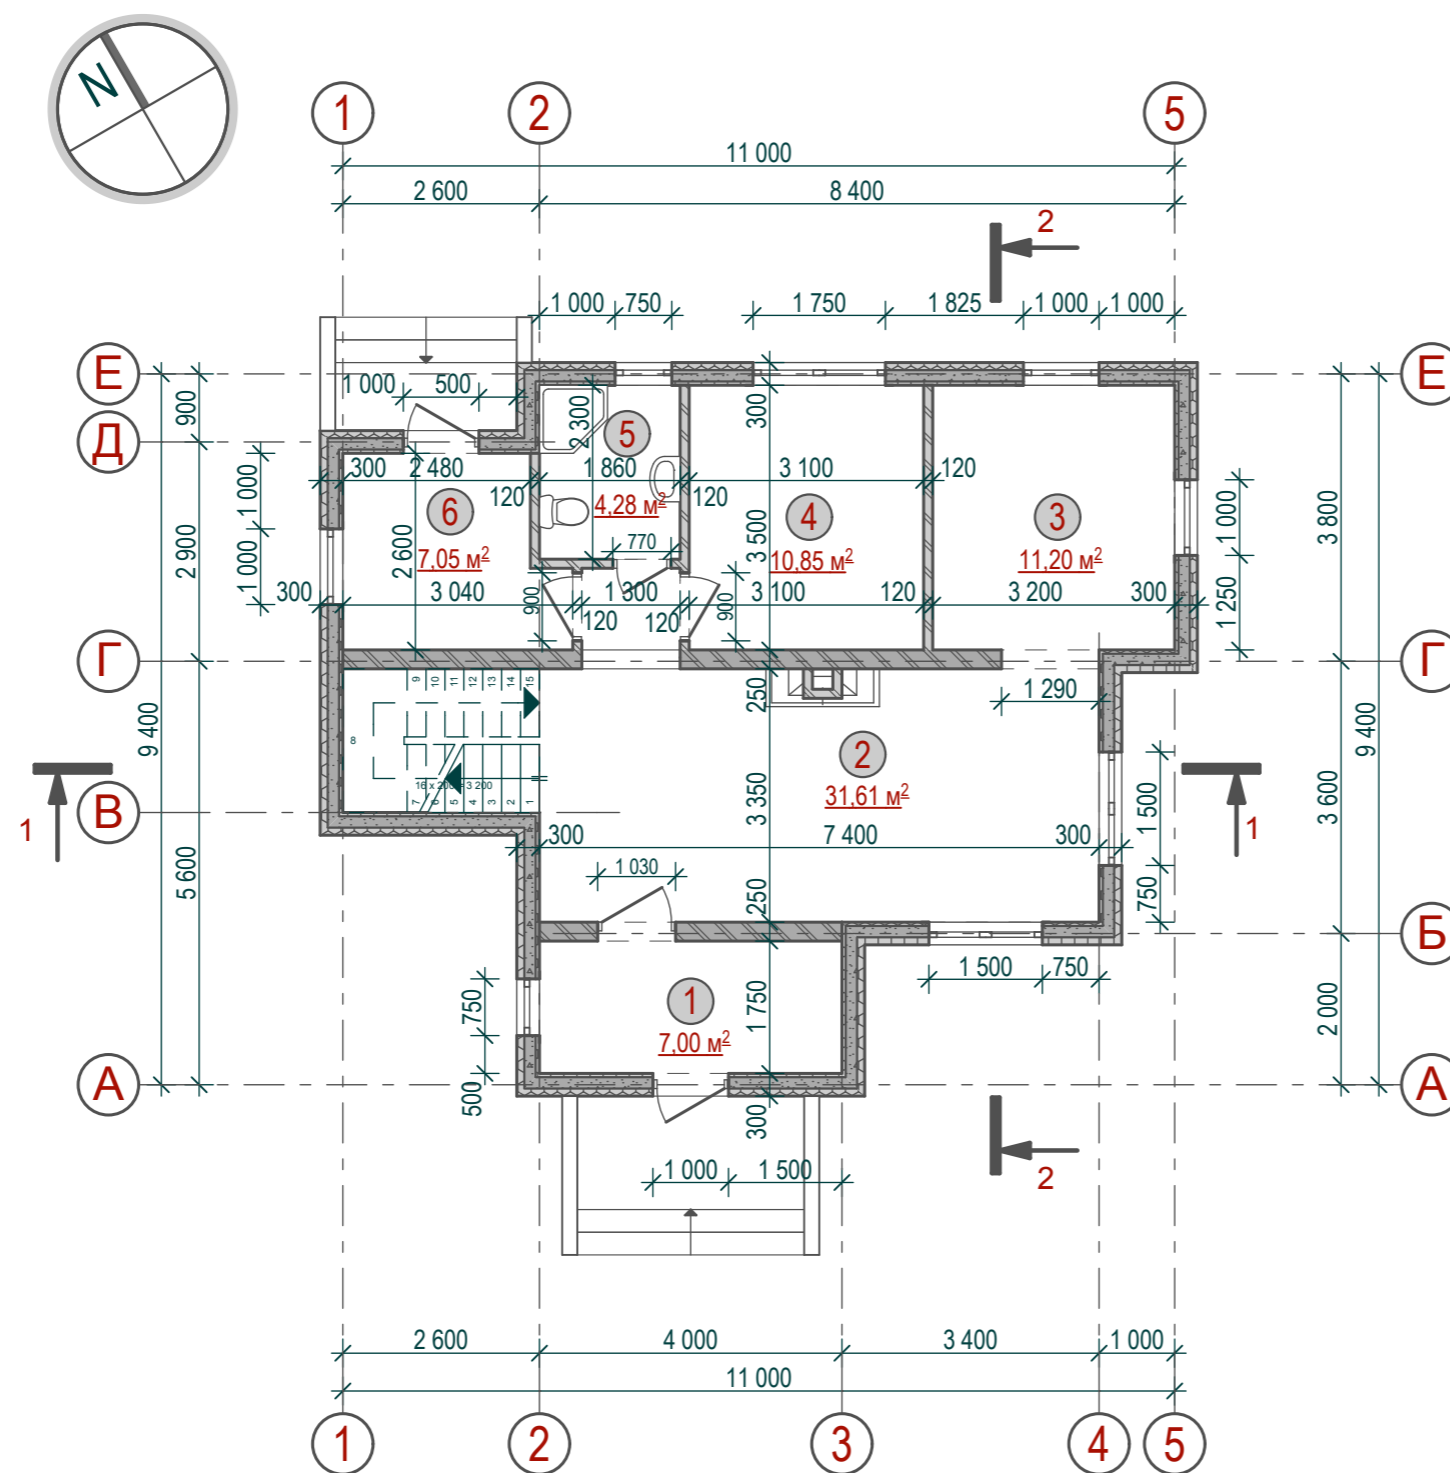

Экспликация помещений

1-го этажа:

- 1 - тамбур
- 2 - гостиная+лестница
- 3 - кухня+столовая
- 4 - кабинет
- 5 - с/у 1
- 6 - топочная

Общая площадь этажа - 76,39 м²