


## План на отм. +3,200

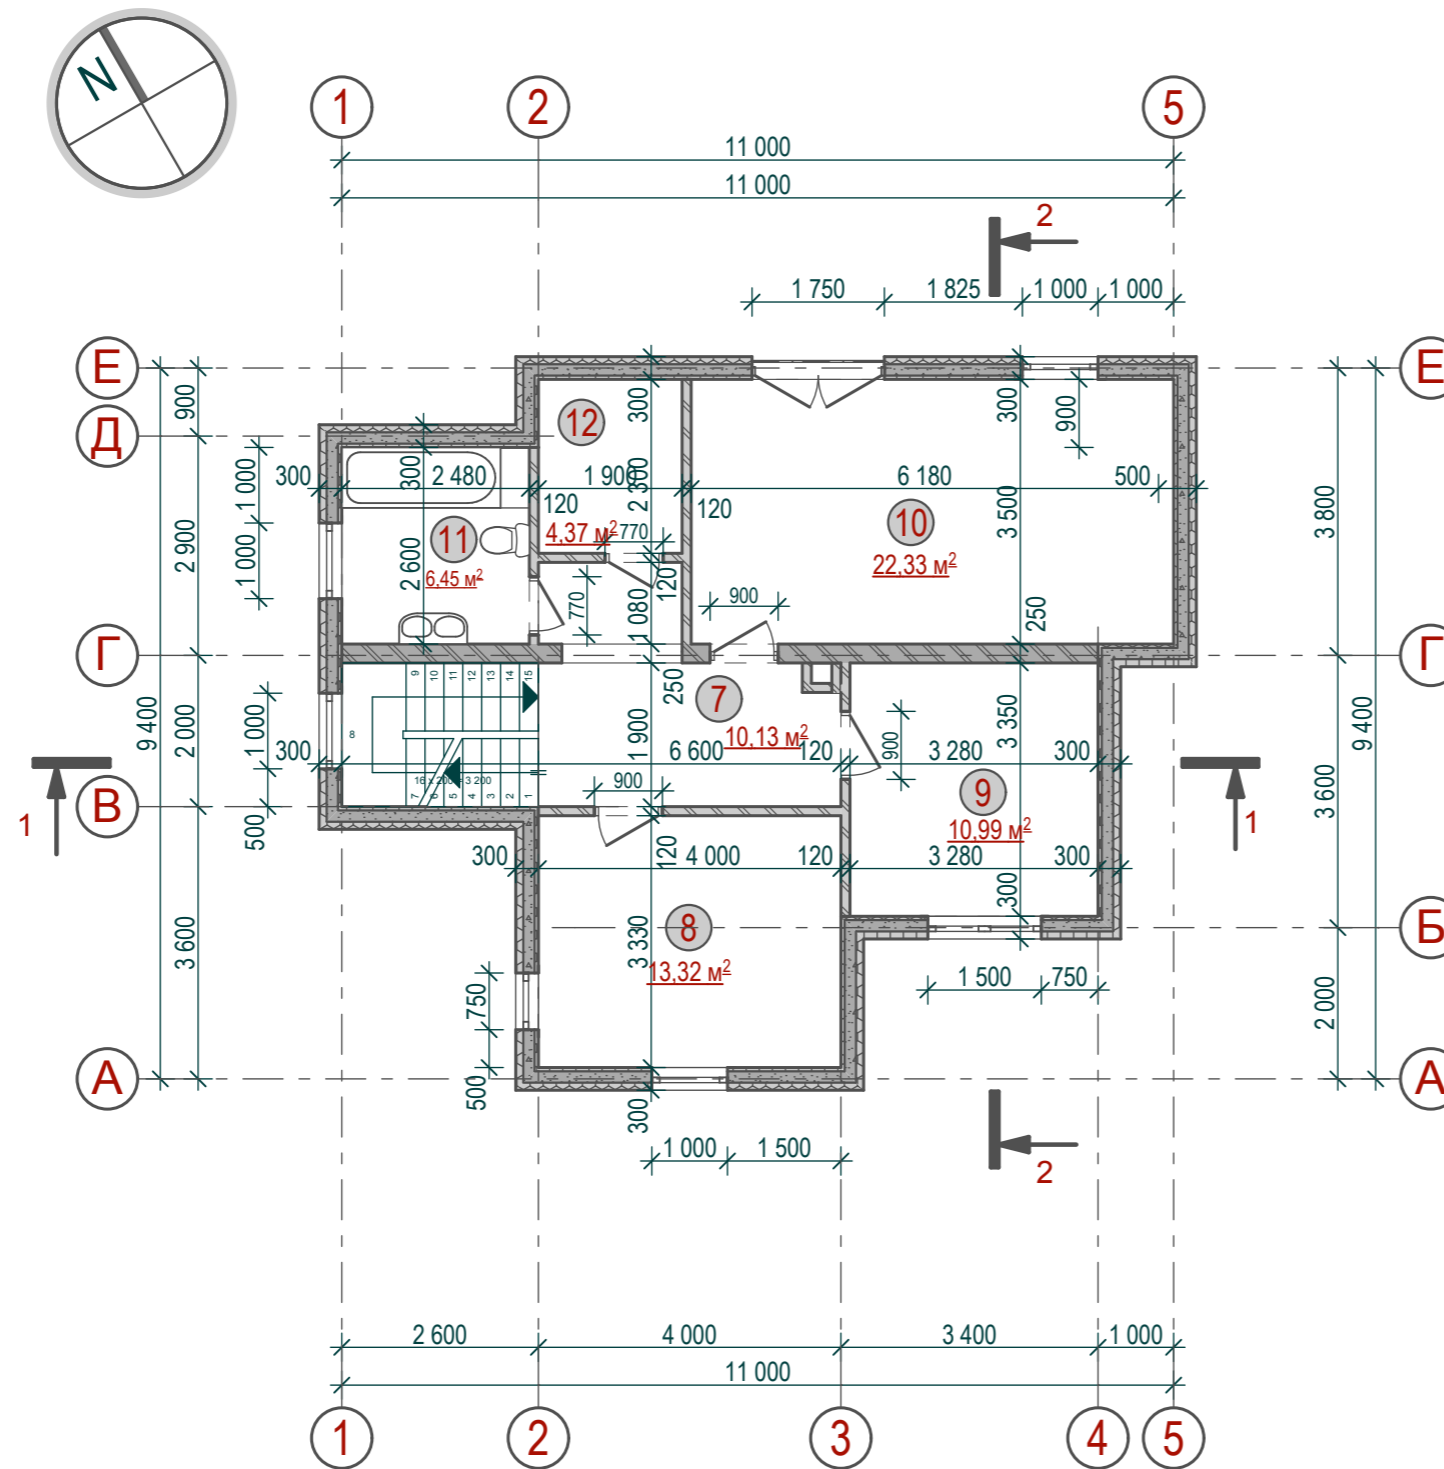

### Экспликация помещений

1-го этажа:

7 - холл+лестница

8 - Спальня

9 - гардеробная

10 - спальня

11 - с/у 2

12 - подсобное помещение

Общая площадь этажа - 76,39 м<sup>2</sup>

Общая площадь дома - 152,78 м<sup>2</sup>