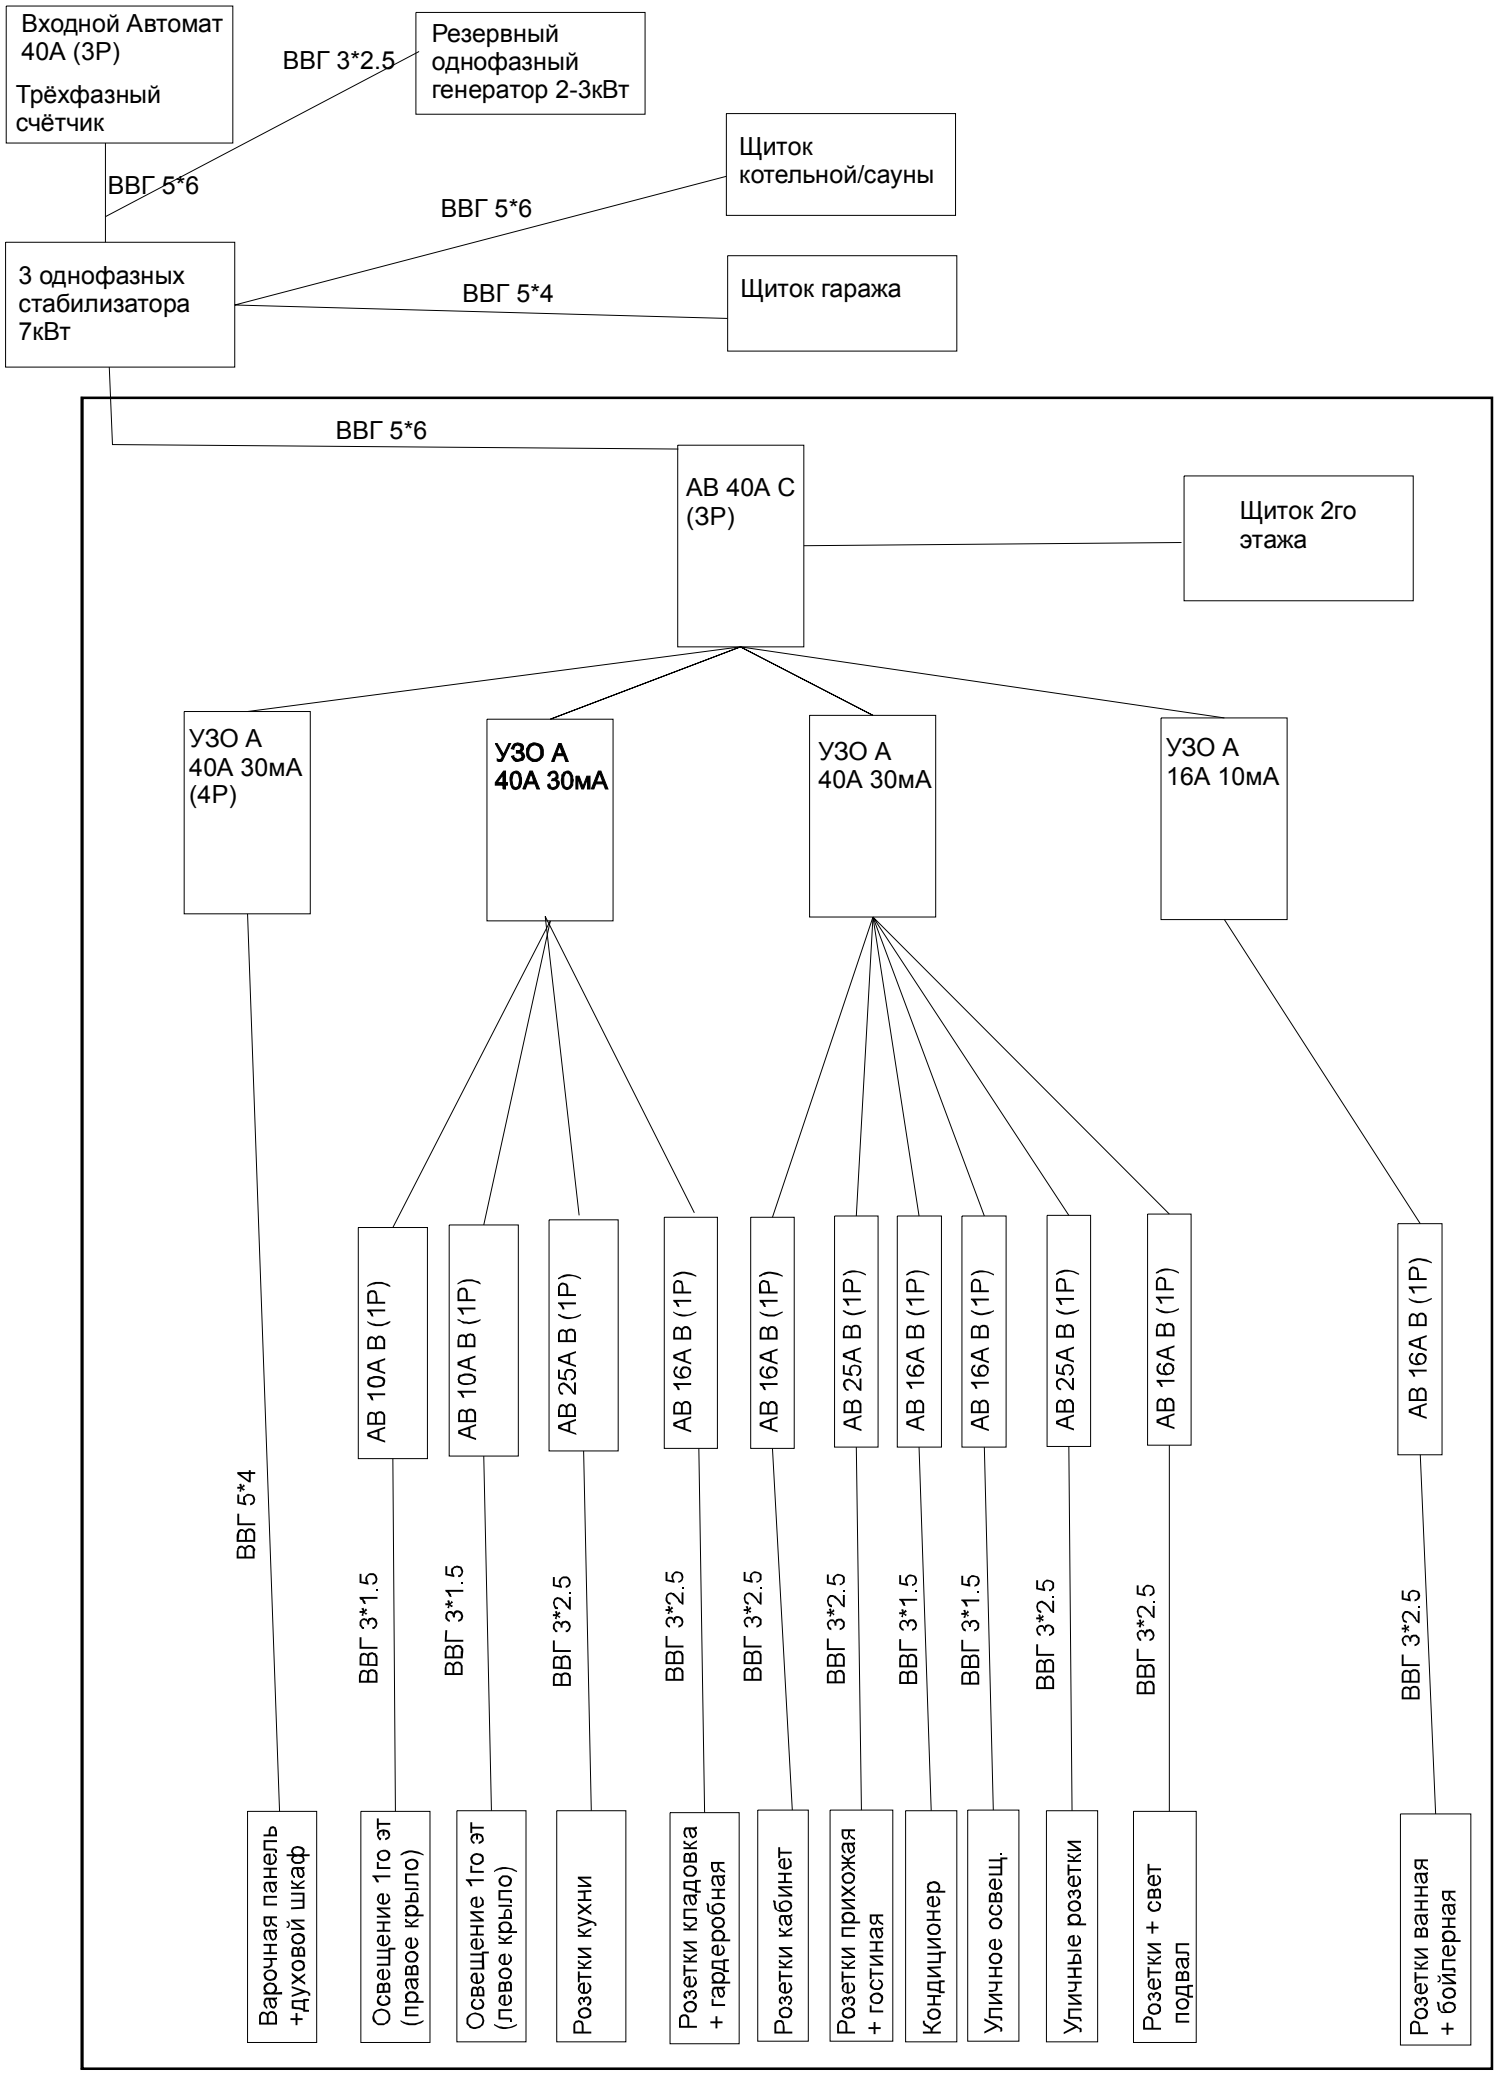
Входной Автомат 40А (3Р)
Трёхфазный счётчик
ВВГ 3*2.5
Резервный однофазный генератор 2-3кВт
ВВГ 5*6
Щиток котельной/сауны
ВВГ 5*6
3 однофазных стабилизатора 7кВт
ВВГ 5*4
Щиток гаража
ВВГ 5*6
АВ 40А С (3Р)
Щиток 2го этажа
УЗО А 40А 30мА (4Р)
УЗО А 40А 30мА
УЗО А 40А 30мА
УЗО А 16А 10мА
АВ 10А В (1Р)
АВ 10А В (1Р)
АВ 25А В (1Р)
АВ 16А В (1Р)
АВ 16А В (1Р)
АВ 25А В (1Р)
АВ 16А В (1Р)
АВ 16А В (1Р)
АВ 25А В (1Р)
АВ 16А В (1Р)
АВ 16А В (1Р)
ВВГ 5*4
ВВГ 3*1.5
ВВГ 3*1.5
ВВГ 3*2.5
ВВГ 3*2.5
ВВГ 3*2.5
ВВГ 3*2.5
ВВГ 3*1.5
ВВГ 3*1.5
ВВГ 3*2.5
ВВГ 3*2.5
ВВГ 3*2.5
Варочная панель +духовой шкаф
Освещение 1го эт (правое крыло)
Освещение 1го эт (левое крыло)
Розетки кухни
Розетки кладовка + гардеробная
Розетки кабинет
Розетки прихожая + гостиная
Кондиционер
Уличное освещ.
Уличные розетки
Розетки + свет подвал
Розетки ванная + бойлерная

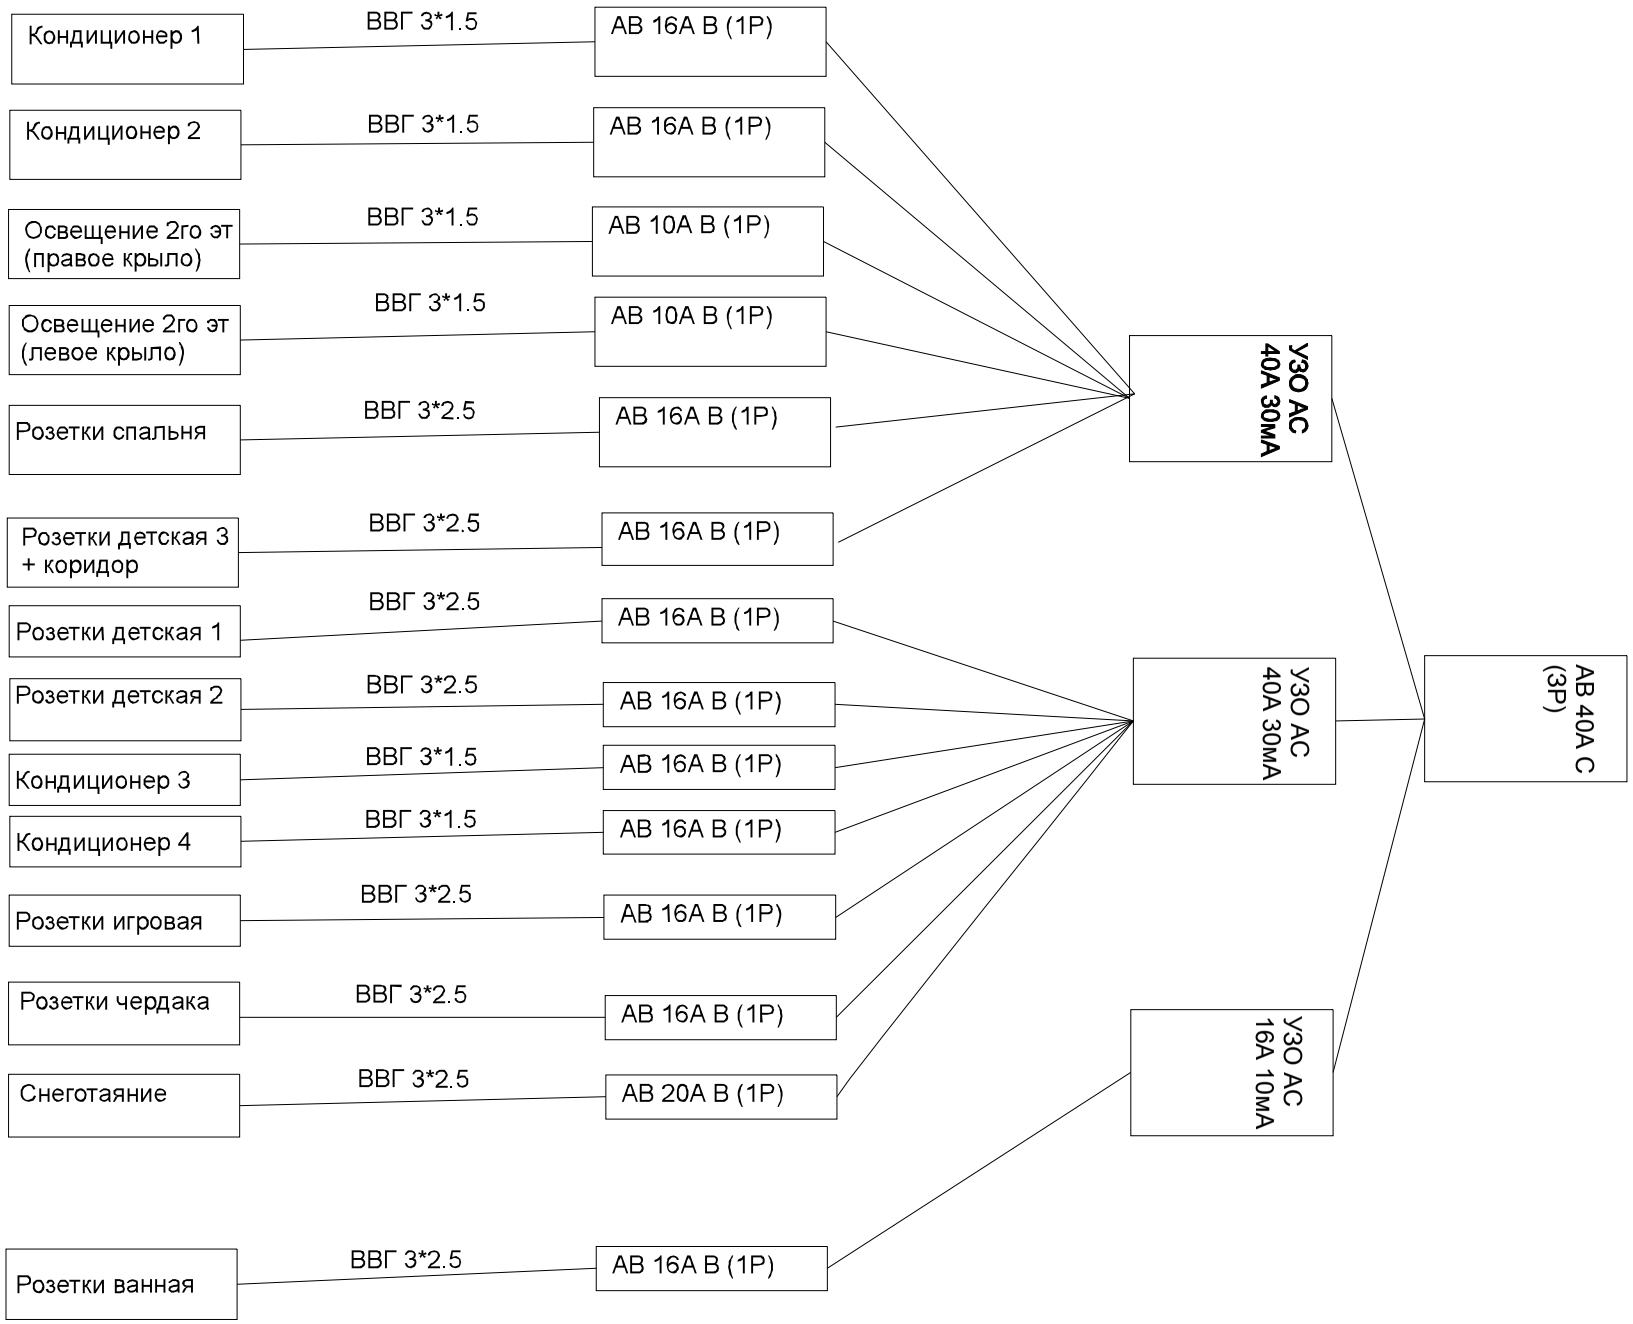
Кондиционер 1
ВВГ 3*1.5
АВ 16А В (1Р)
Кондиционер 2
ВВГ 3*1.5
АВ 16А В (1Р)
Освещение 2го эт (правое крыло)
ВВГ 3*1.5
АВ 10А В (1Р)
Освещение 2го эт (левое крыло)
ВВГ 3*1.5
АВ 10А В (1Р)
Розетки спальня
ВВГ 3*2.5
АВ 16А В (1Р)
Розетки детская 3 + коридор
ВВГ 3*2.5
АВ 16А В (1Р)
Розетки детская 1
ВВГ 3*2.5
АВ 16А В (1Р)
Розетки детская 2
ВВГ 3*2.5
АВ 16А В (1Р)
Кондиционер 3
ВВГ 3*1.5
АВ 16А В (1Р)
Кондиционер 4
ВВГ 3*1.5
АВ 16А В (1Р)
Розетки игровая
ВВГ 3*2.5
АВ 16А В (1Р)
Розетки чердака
ВВГ 3*2.5
АВ 16А В (1Р)
Снеготаяние
ВВГ 3*2.5
АВ 20А В (1Р)
Розетки ванная
ВВГ 3*2.5
АВ 16А В (1Р)
УЗО АС 40А 30мА
УЗО АС 40А 30мА
УЗО АС 16А 10мА
АВ 40А С (3Р)

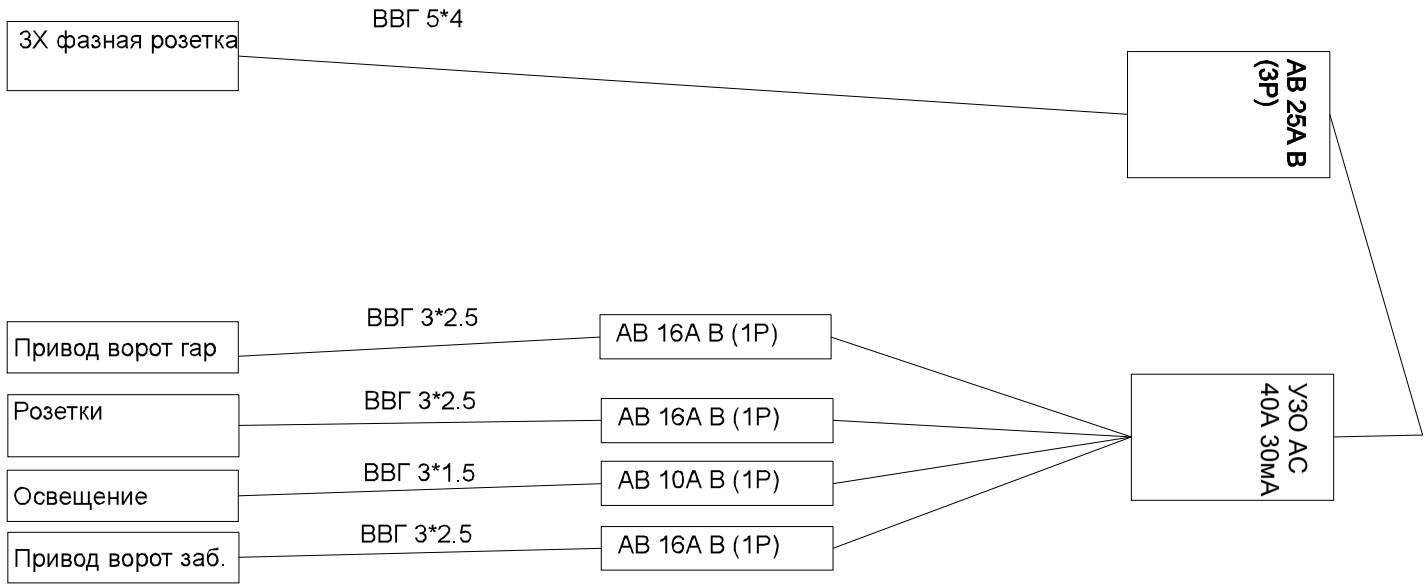
3Х фазная розетка
ВВГ 5*4
АВ 25А В (3Р)
Привод ворот гар
ВВГ 3*2.5
АВ 16А В (1Р)
Розетки
ВВГ 3*2.5
АВ 16А В (1Р)
Освещение
ВВГ 3*1.5
АВ 10А В (1Р)
Привод ворот заб.
ВВГ 3*2.5
АВ 16А В (1Р)
УЗО АС 40А 30мА

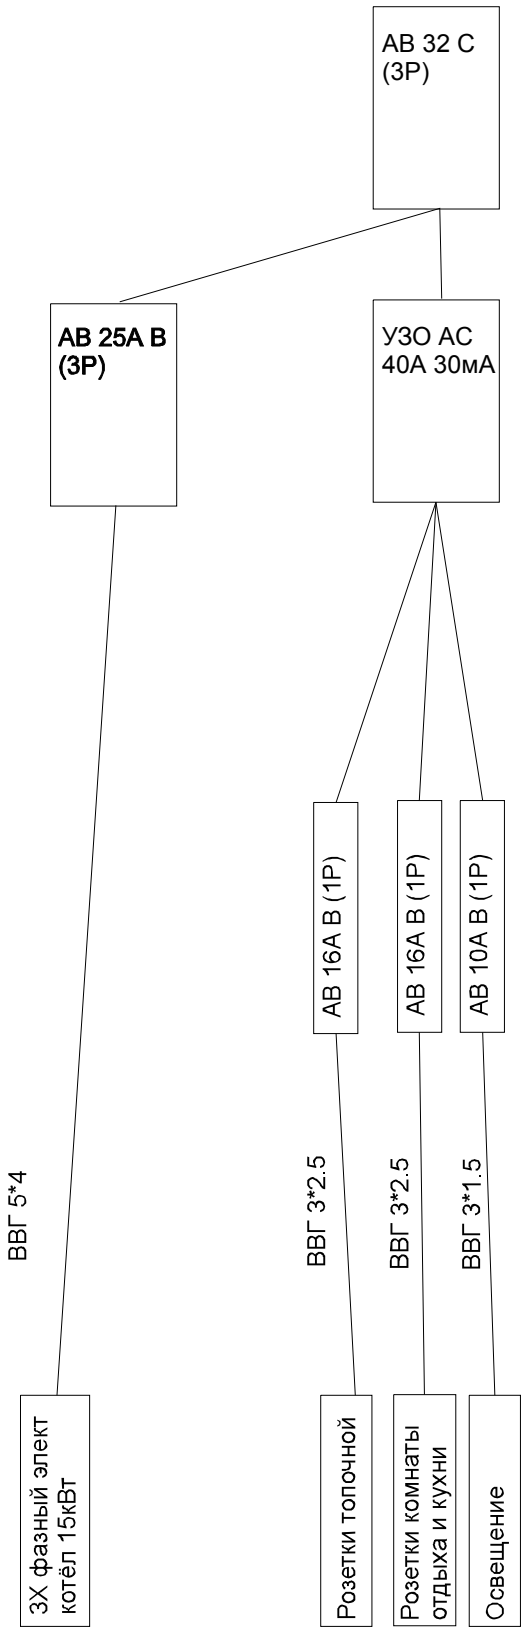
АВ 32 С
(3Р)
АВ 25А В
(3Р)
УЗО АС
40А 30мА
АВ 16А В (1Р)
АВ 16А В (1Р)
АВ 10А В (1Р)
ВВГ 5*4
ВВГ 3*2.5
ВВГ 3*2.5
ВВГ 3*1.5
3Х фазный элект
котёл 15кВт
Розетки топочной
Розетки комнаты
отдыха и кухни
Освещение