


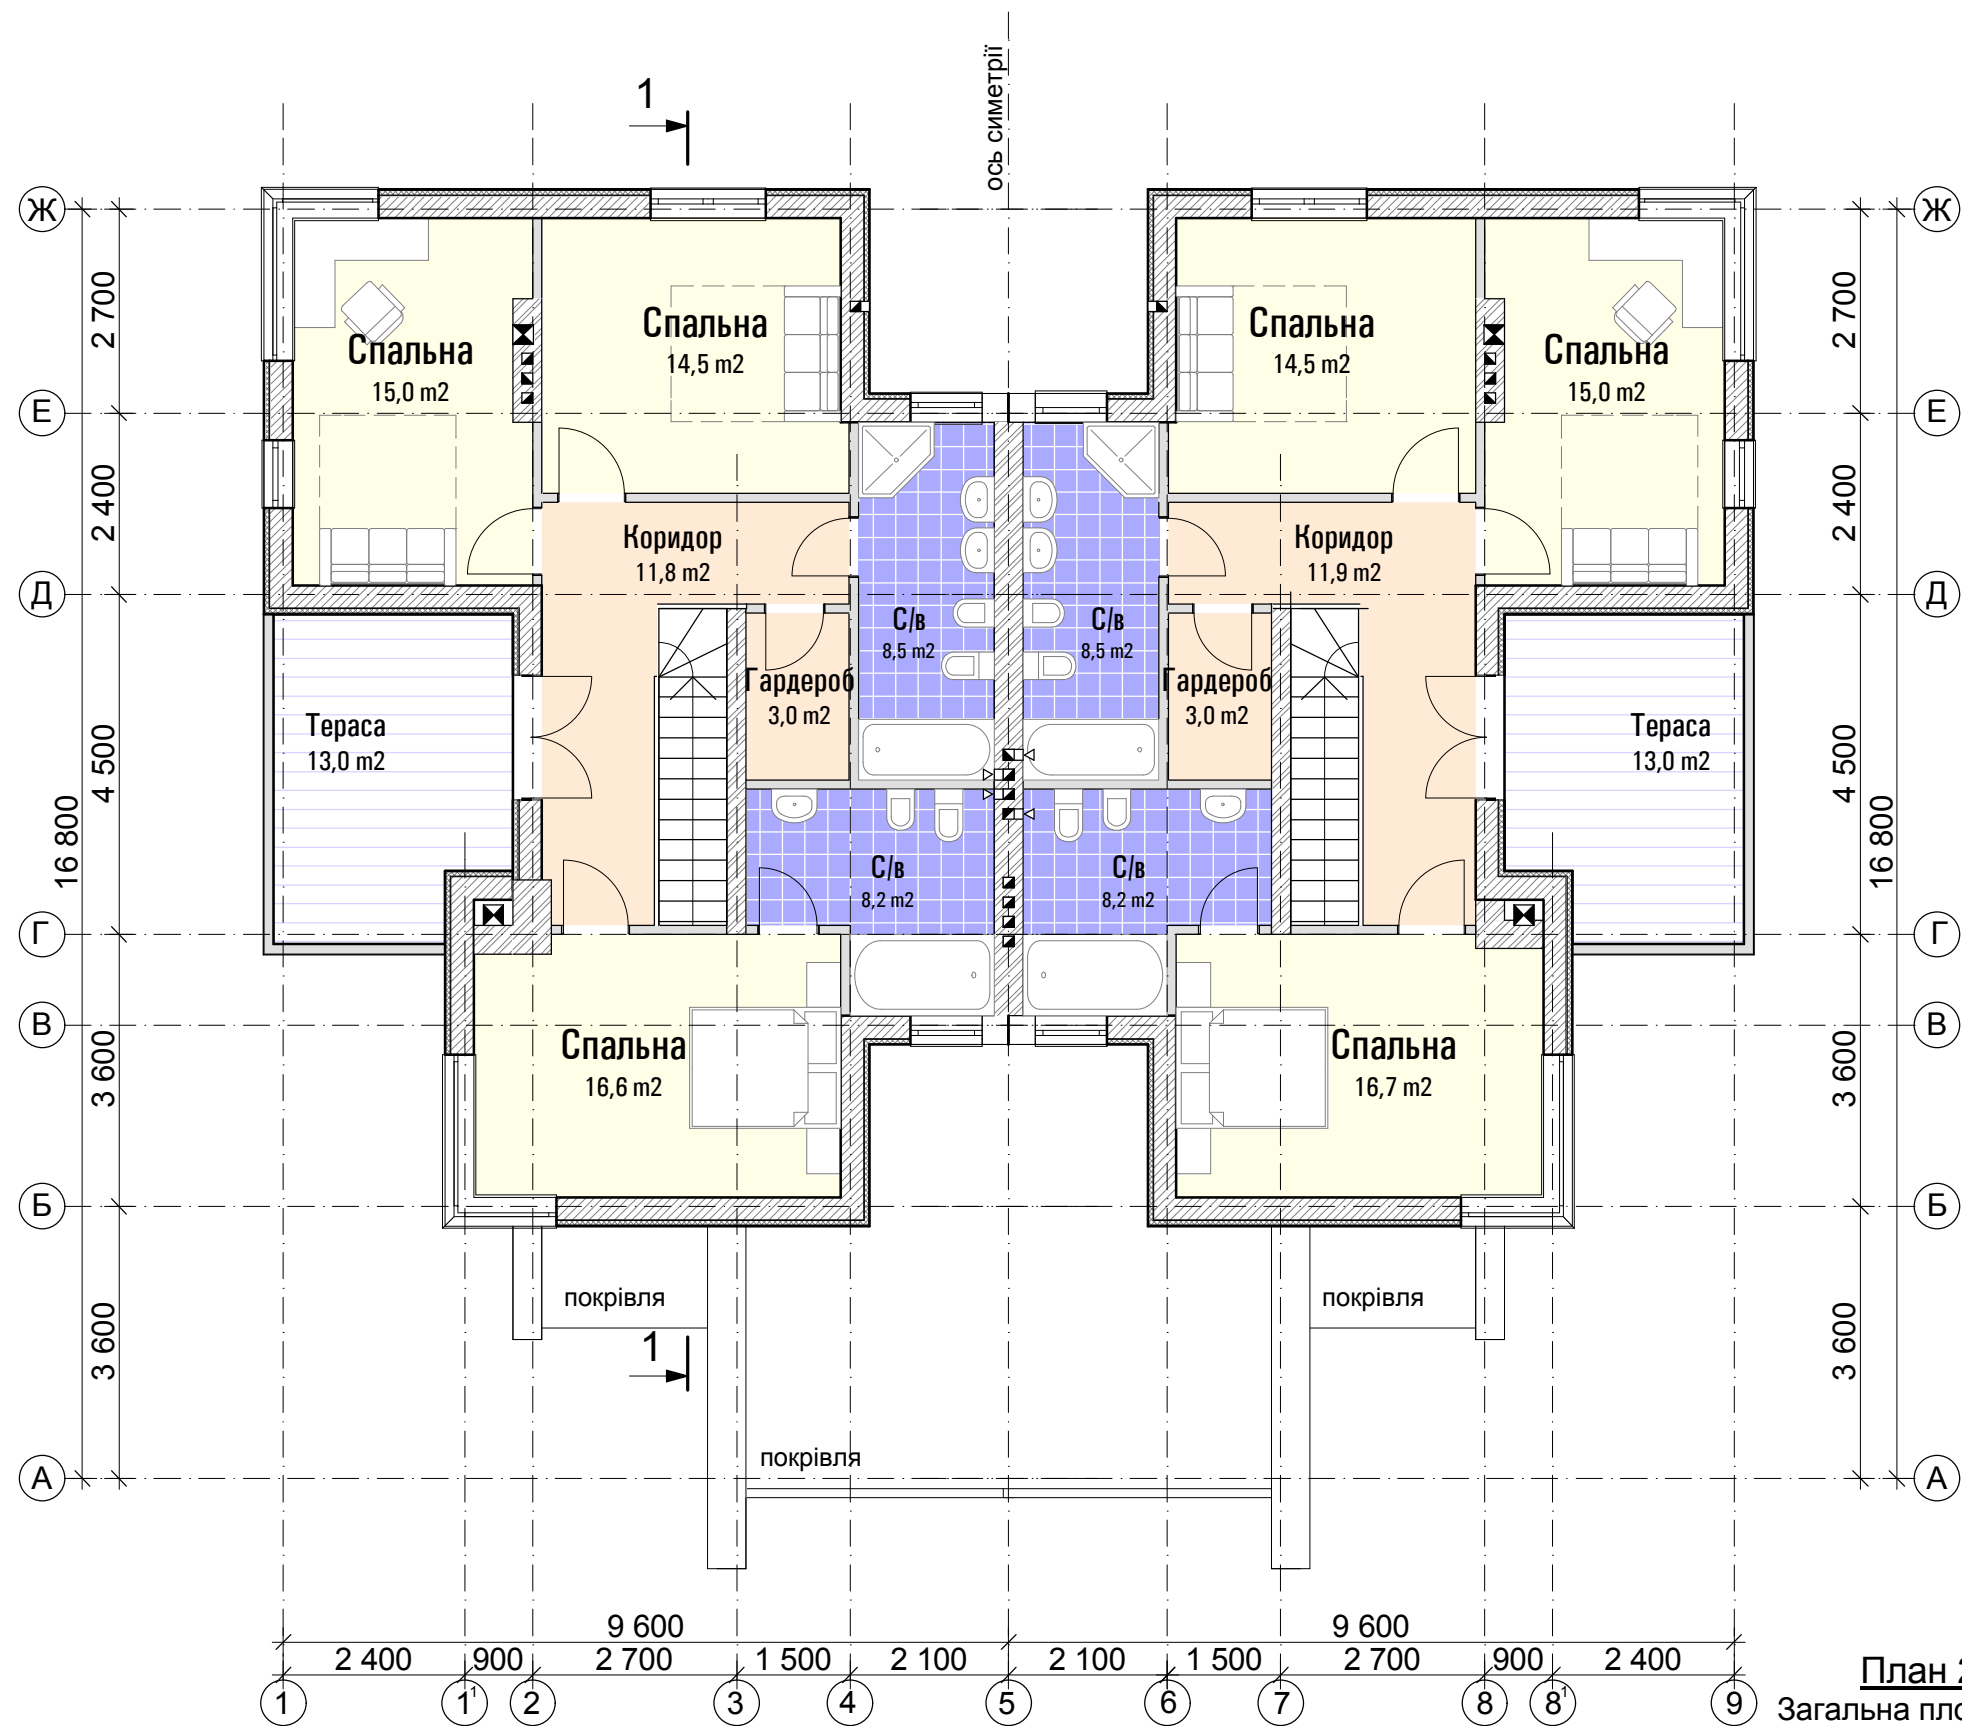

План 2-го поверху М 1:100
Загальна площа на поверсі - 81,7 м²

