


План ферм М 1:100

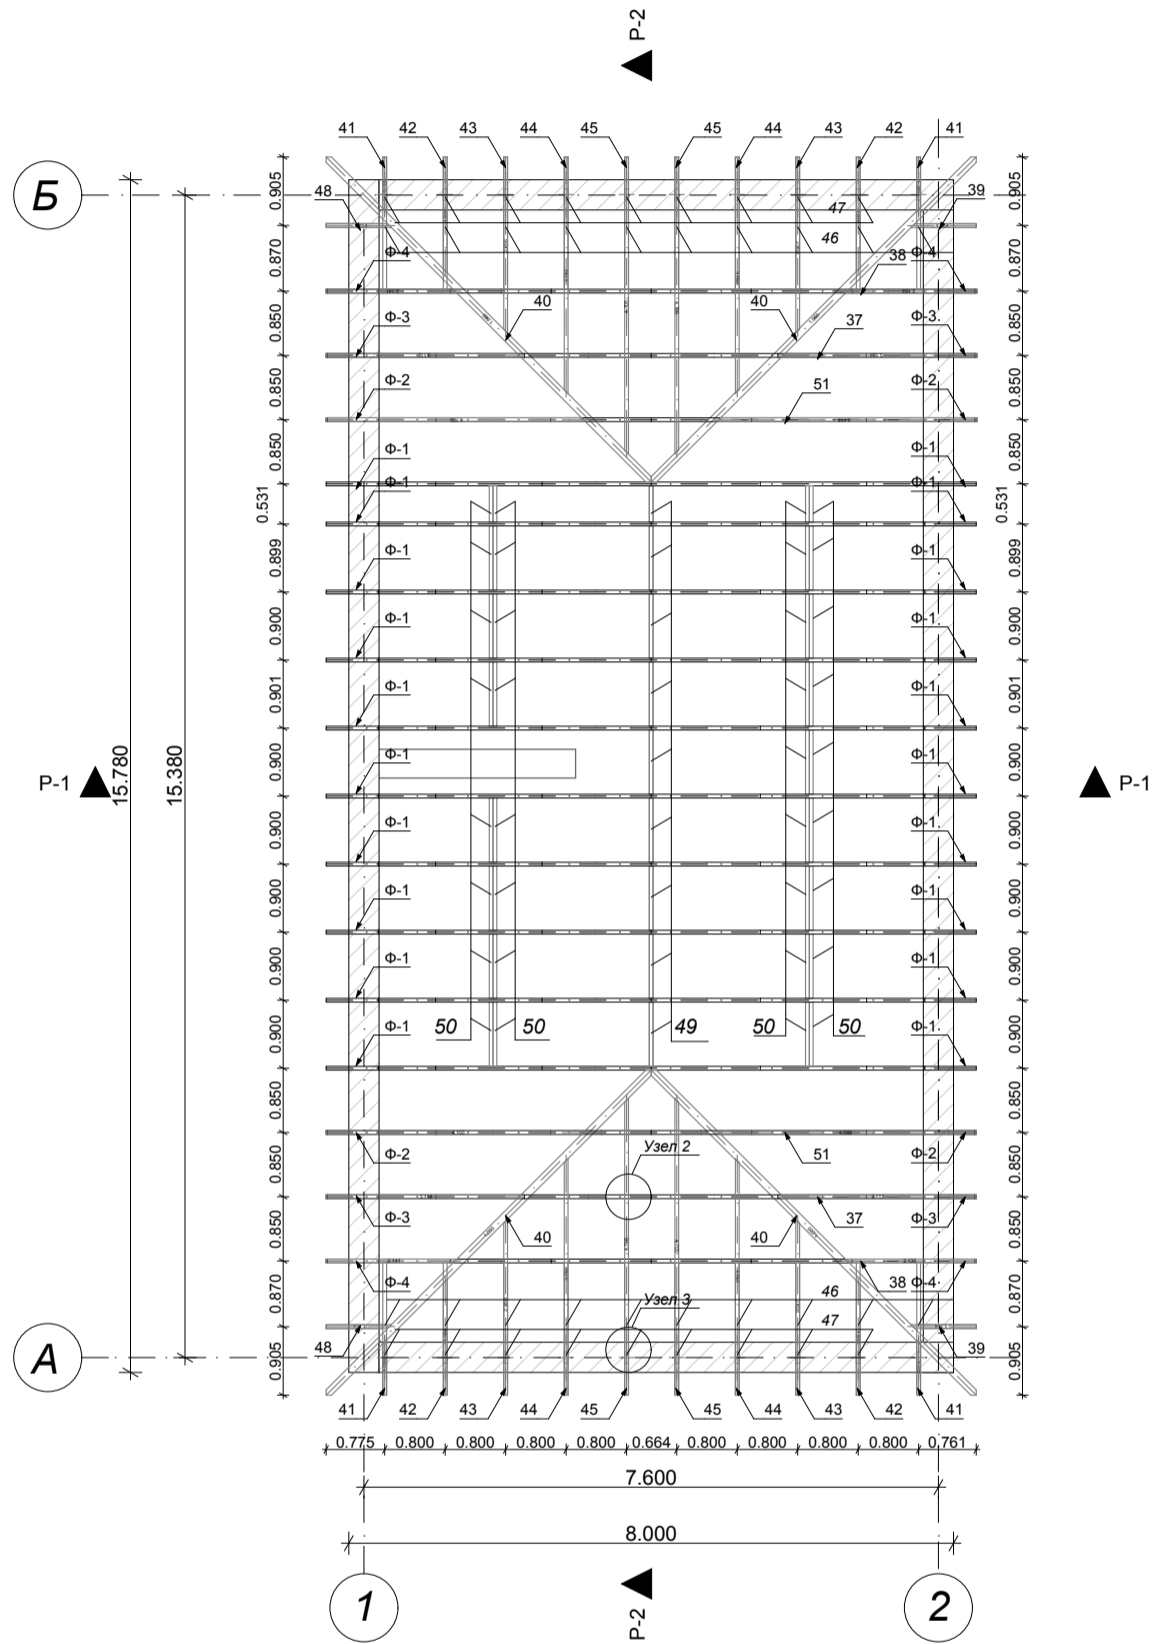

				Индивидуальный жилой дом по адресу г.Одесса		
				План ферм М 1:100		
				Стадия	Лист	Листов
Разраб.	Фамилия	Дата	Подпись	РП	2	9
Проверил						