Общий вид ферм №1
М 1:50

Ферма -1

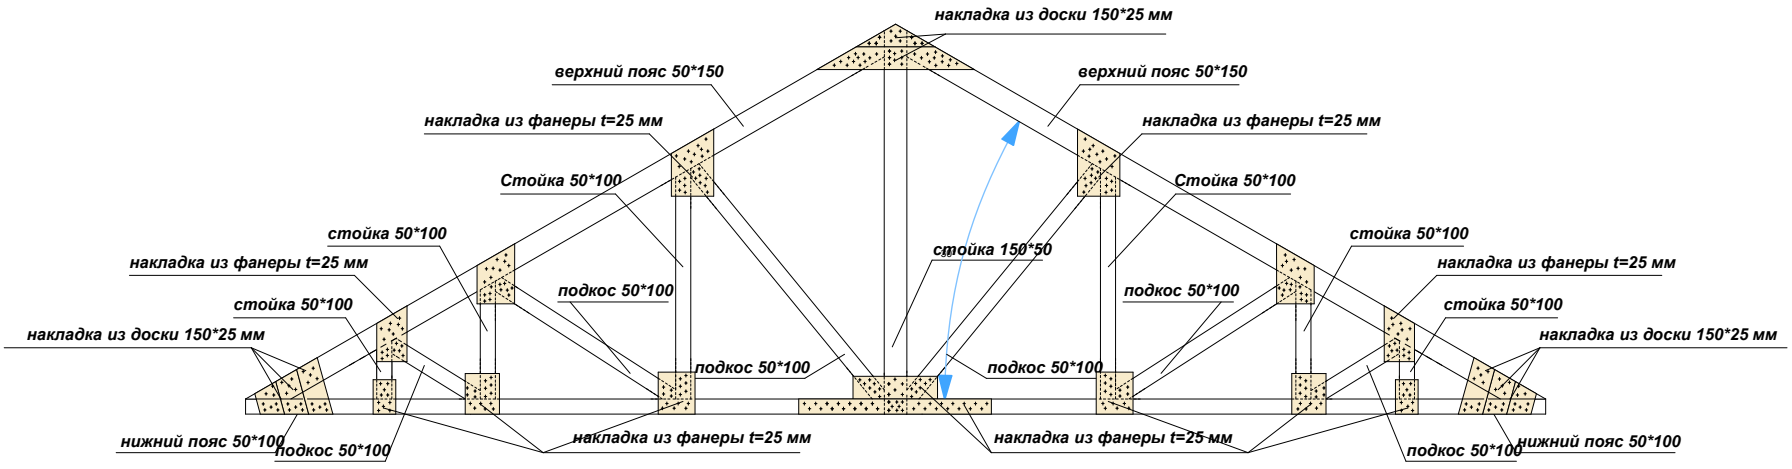

Узел 1
М 1:20

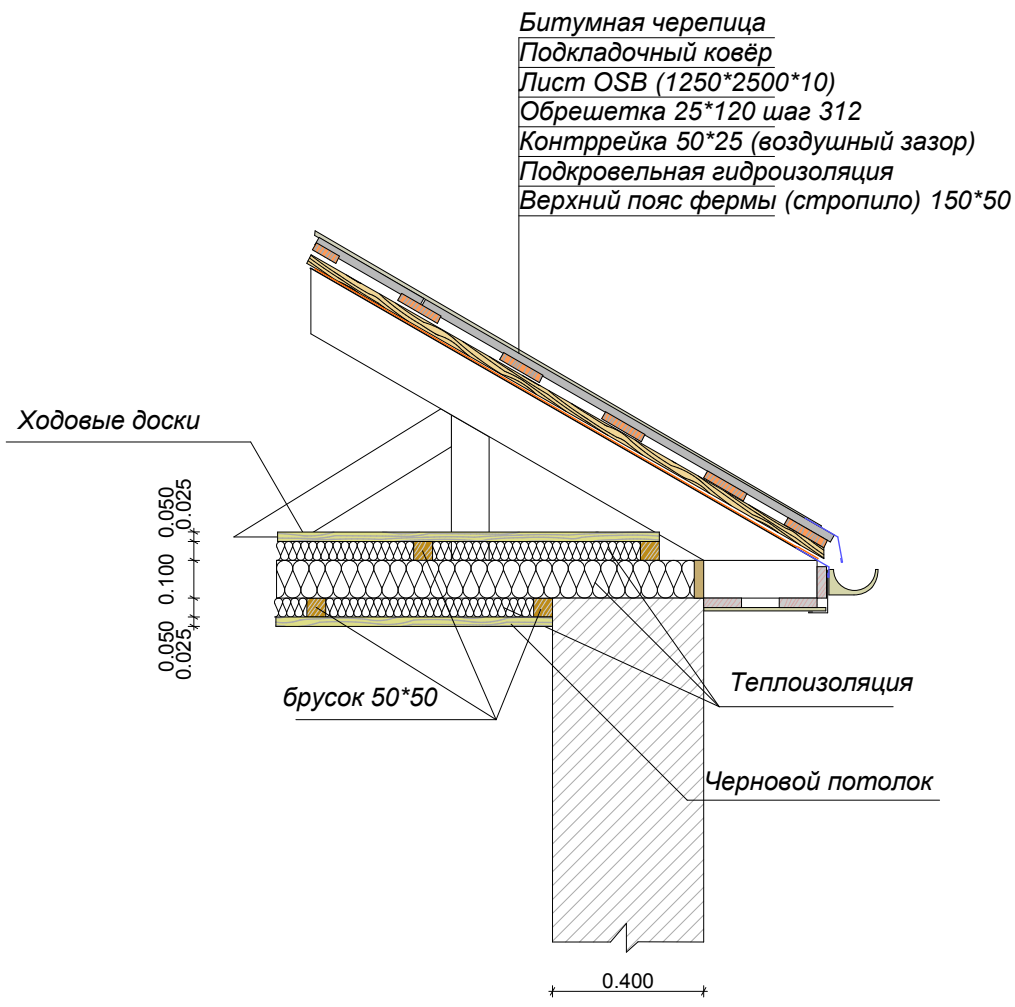

Узел 3
М 1:20

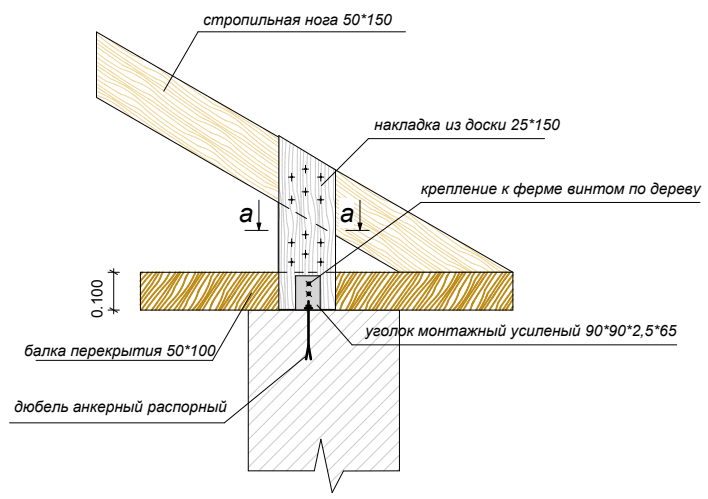

а-а

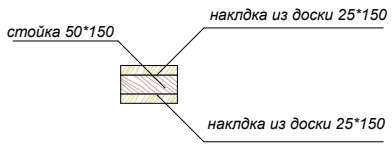

Узел 2
М 1:20

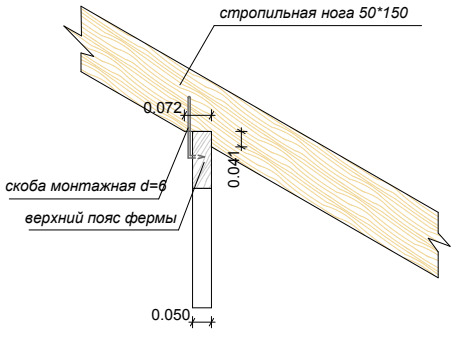

				Индивидуальный жилой дом по адресу г.Одесса		
	Фамилия	Дата	Подпись			
Разраб.				Общий вид ферм №1,М 1:50 Узлы 1 , 2, 3 М 1:20	Стадия	Лист	Листов
Проверил					РП	5	9