


Крепление ступеней М1:10

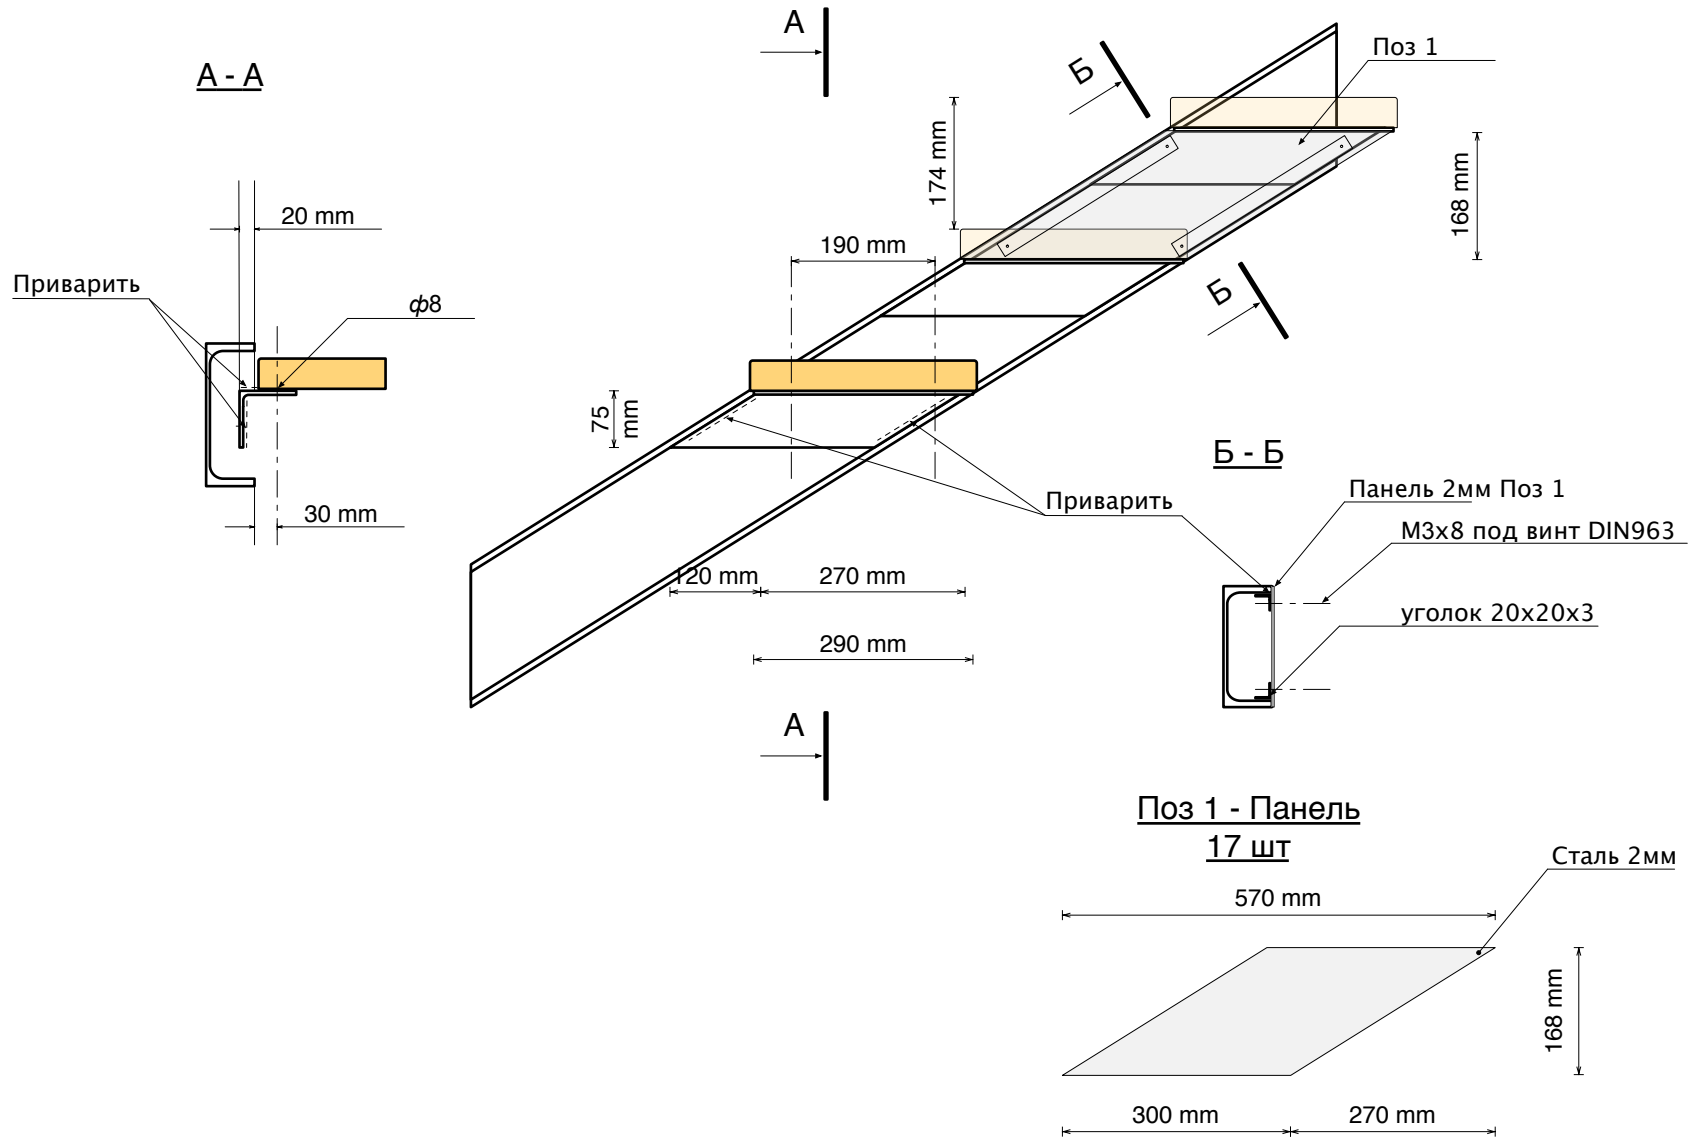

Лестница М1:25

