


## Експлікація приміщень 1-го поверху

План 1-го поверху на відмітці 0.000 та -0.800

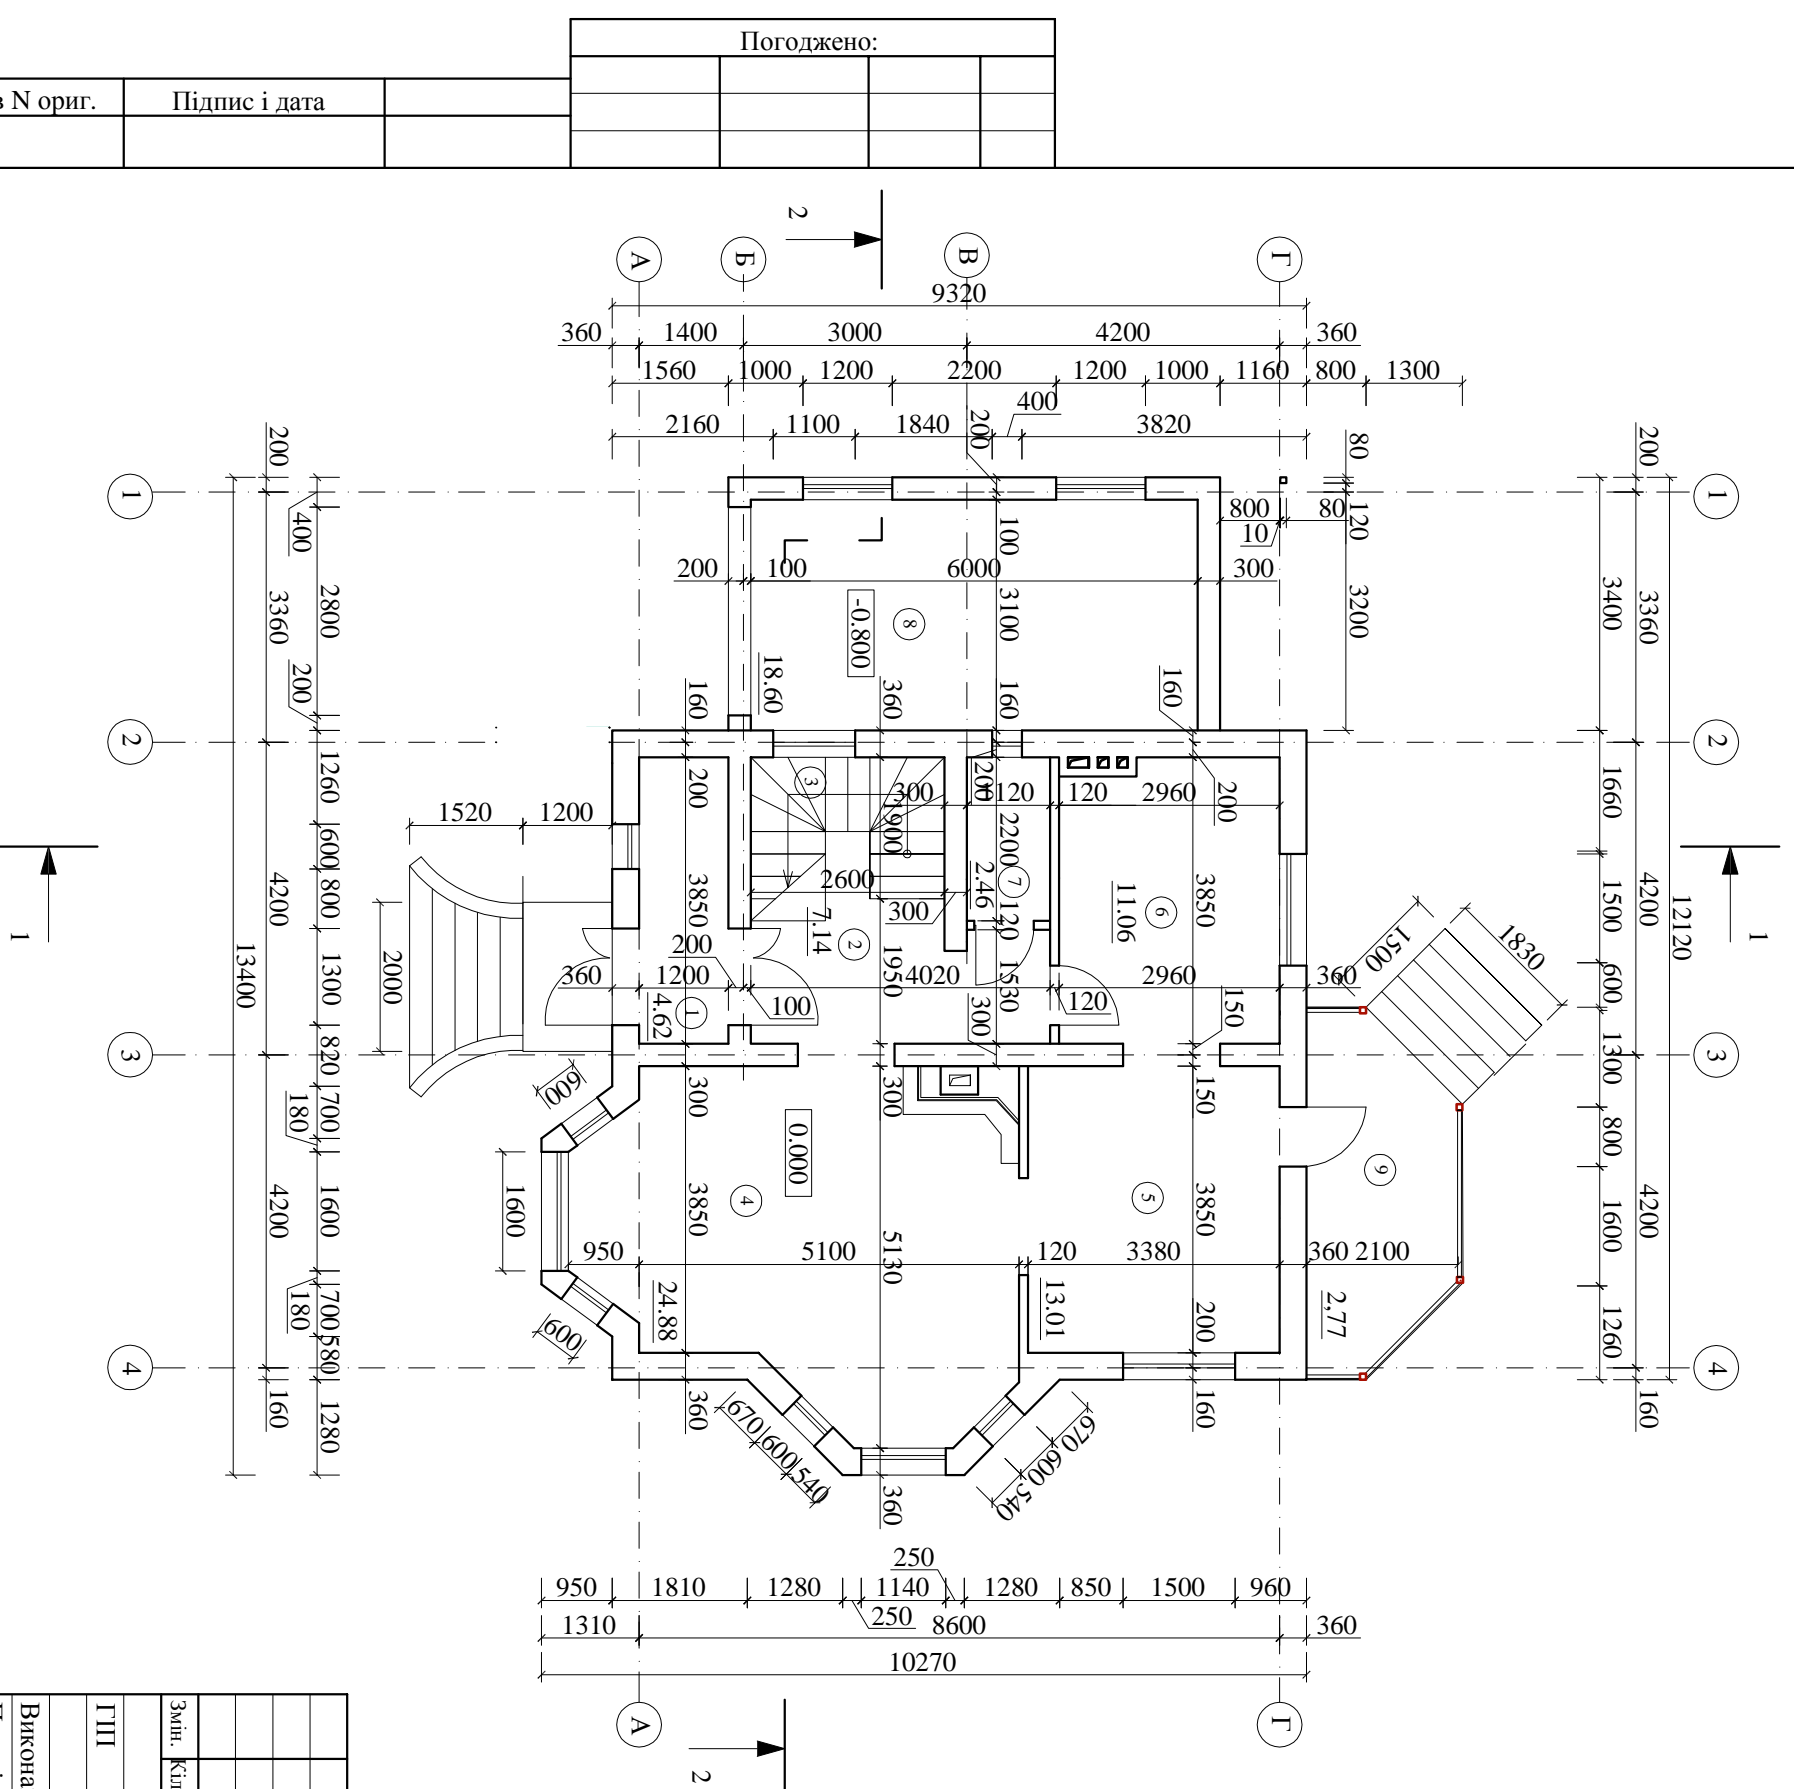

Номер по плану	Найменування	Площа м2	Категорія виробництва по виходової, пожежної та пожежної безпеки
1	Тамбур	4.62	"Д"
2	Коридор	7.40	"Д"
3	Сходи	4.70	"Д"
4	Вітальня	24.88	"Д"
5	Столова	13.01	"Д"
6	Кухня	11.06	"Д"
7	Санвузол	2.46	"Д"
8	Гараж	18.60	"Д"
9	Тераса	2.77	"Д"

1. Внутрішні несучі стіни та перегородки не доводити на 30 мм до конструкцій перекриття, для запобігання передачі на них навантаження. Зазори заповнити пружним матеріалом
2. При кладці стін, в місцях проїомів закласти дерев'яні антисептичні пробки для кріплення дверних і віконних проїомів
3. Всі розміри прив'язані до кладки несучої частини стіни без урахування утеплювача

Замовник: Костюченко В.В.		Кілд.п.		Арх.п.		Н док.		Підпис		Дата			
ГПП		Релькіна								04.12			
Виконав		Охріменко								04.12			
Перевір		Релькіна								04.12			
Н.контр.		Токарєв								04.12			
Житловий будинок										П		4	
План 1-го поверху на відмітці 0.000 та -0.800										ТОВ "СОГДА" м.Київ			

Інв N ориг.	Підпис і дата	Погоджено:	