


Інв. № ор.	Підпис і дата	Зам. інв. №	ПОГОДЖЕНО:			ПОГОДЖЕНО:		

SIP-панель-
гіпсокартонна
перегородка

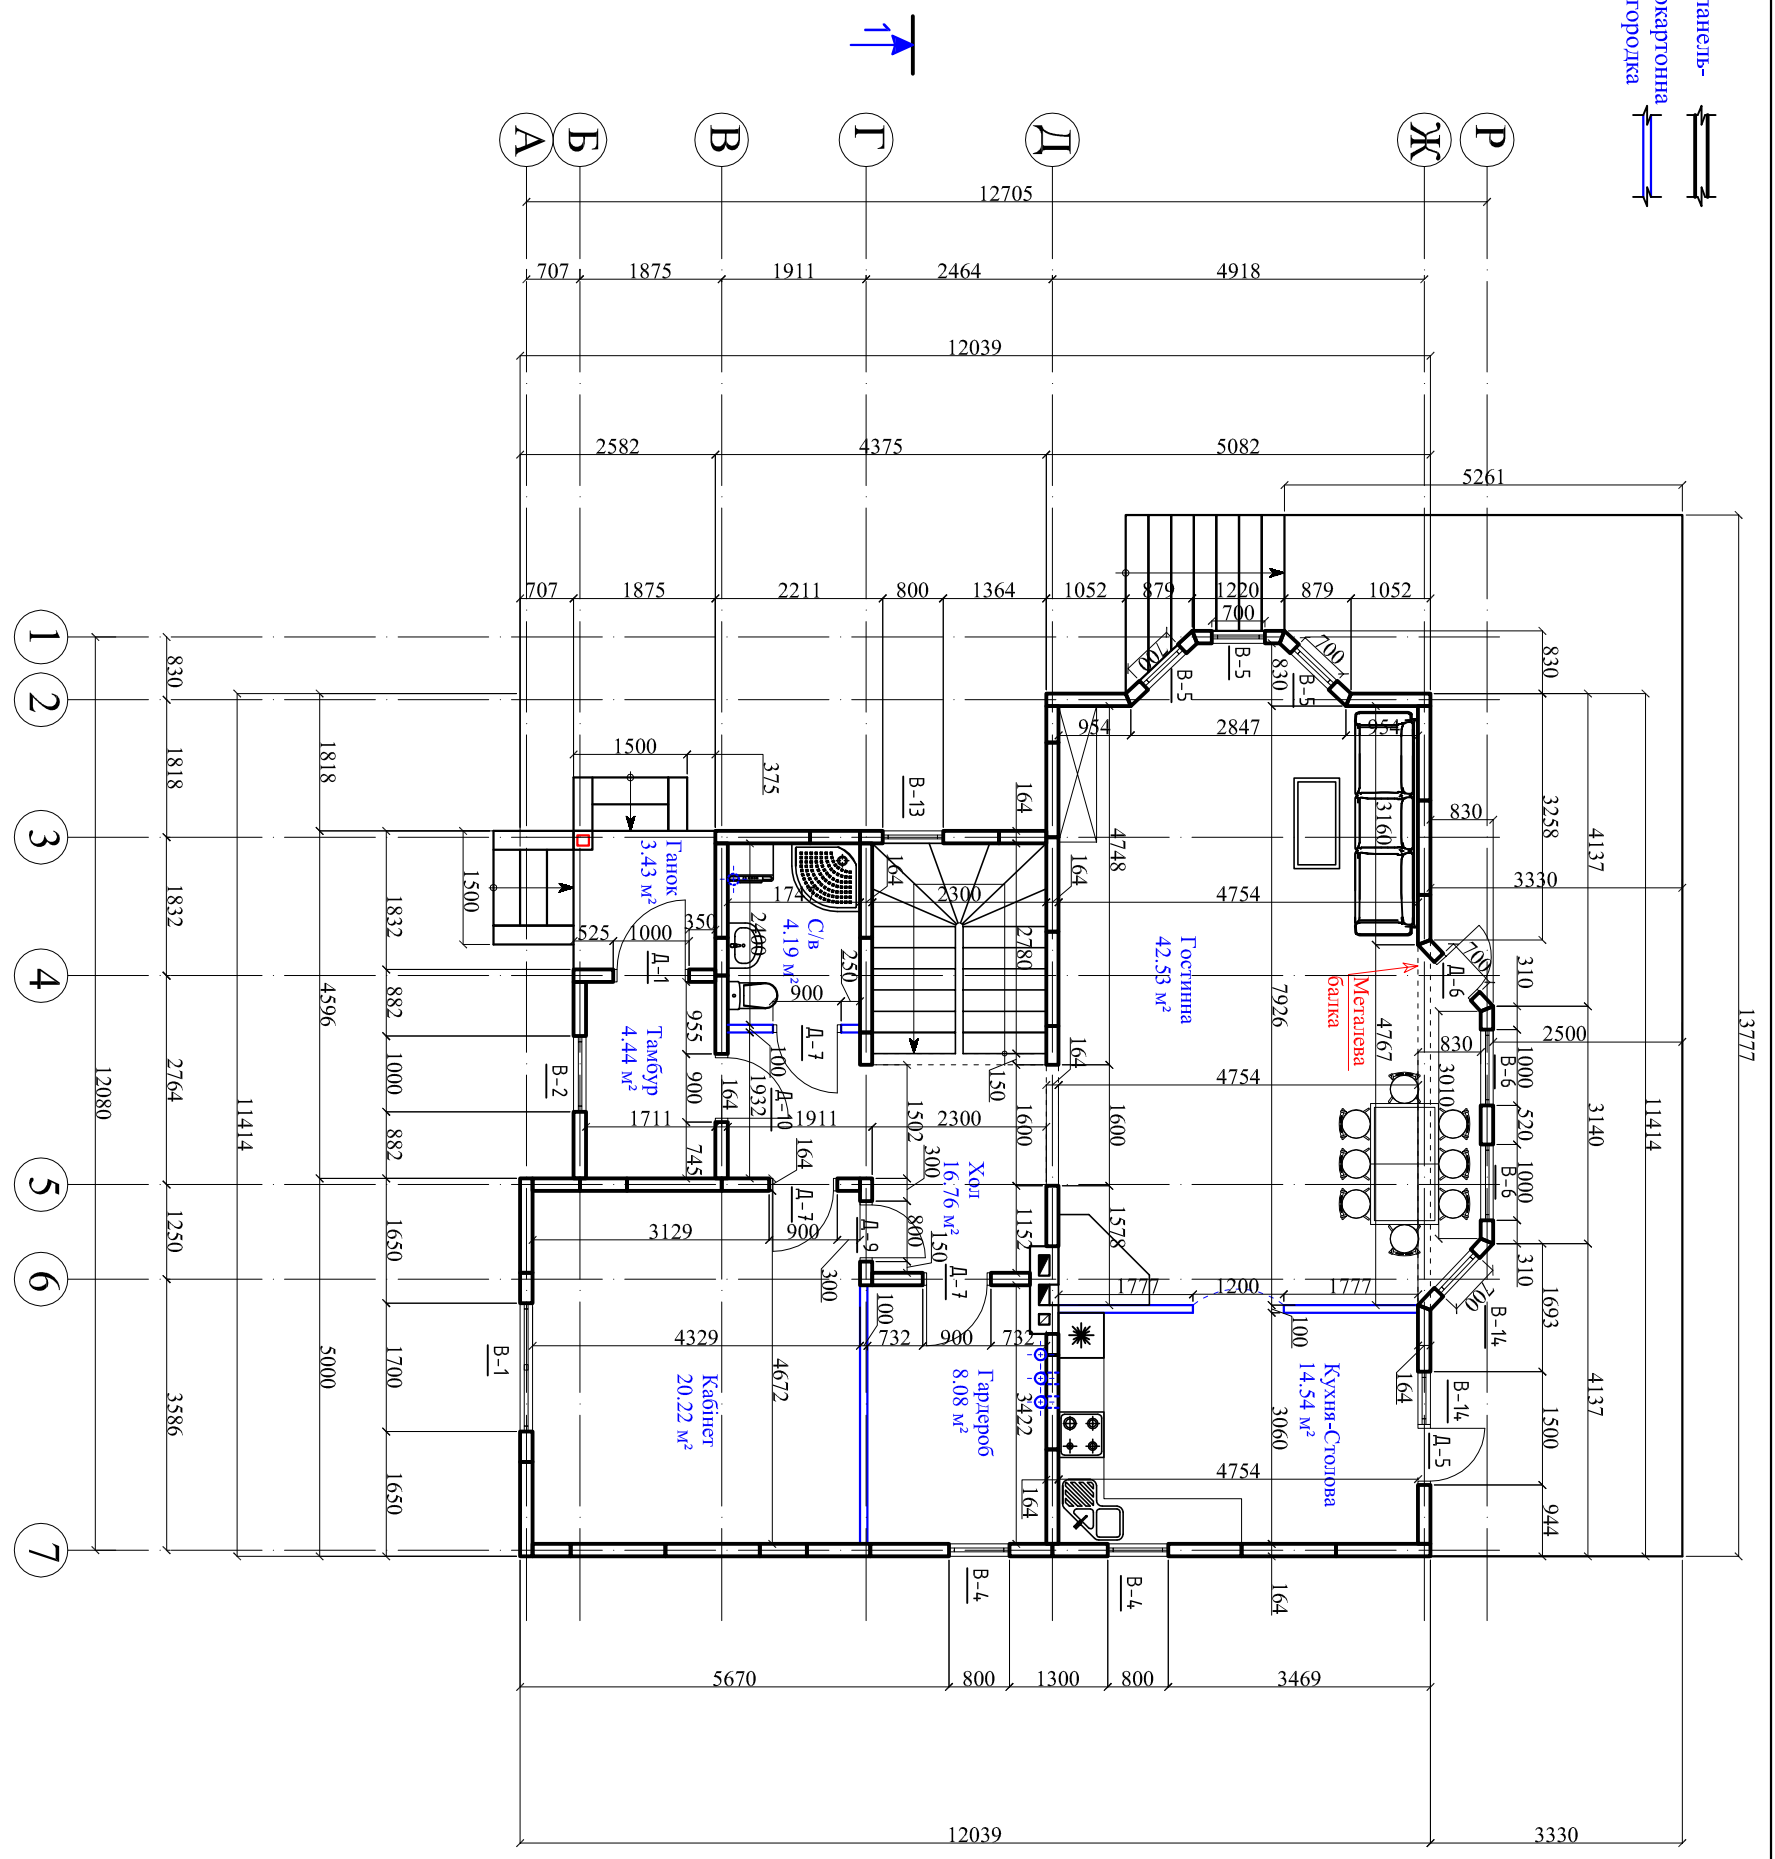

Примітка:
За умовну відмітку 0.000 прийнято рівень чистої підлоги першого поверху. В місцях стиккування димових каналів з деревиною обробити інфрачервоним екраном, мінеральною ватою, вогнетривким гіпсокартоном.

Зм.	Аркуш	№ док.	Підпис	Дата

План 1-го поверху
М 1:100