


Інв. № ор.	Підпис і дата	Зам. інв. №	ПОГОДЖЕНО:				ПОГОДЖЕНО:			

SIP-панель-гіпсокартонна перегородка

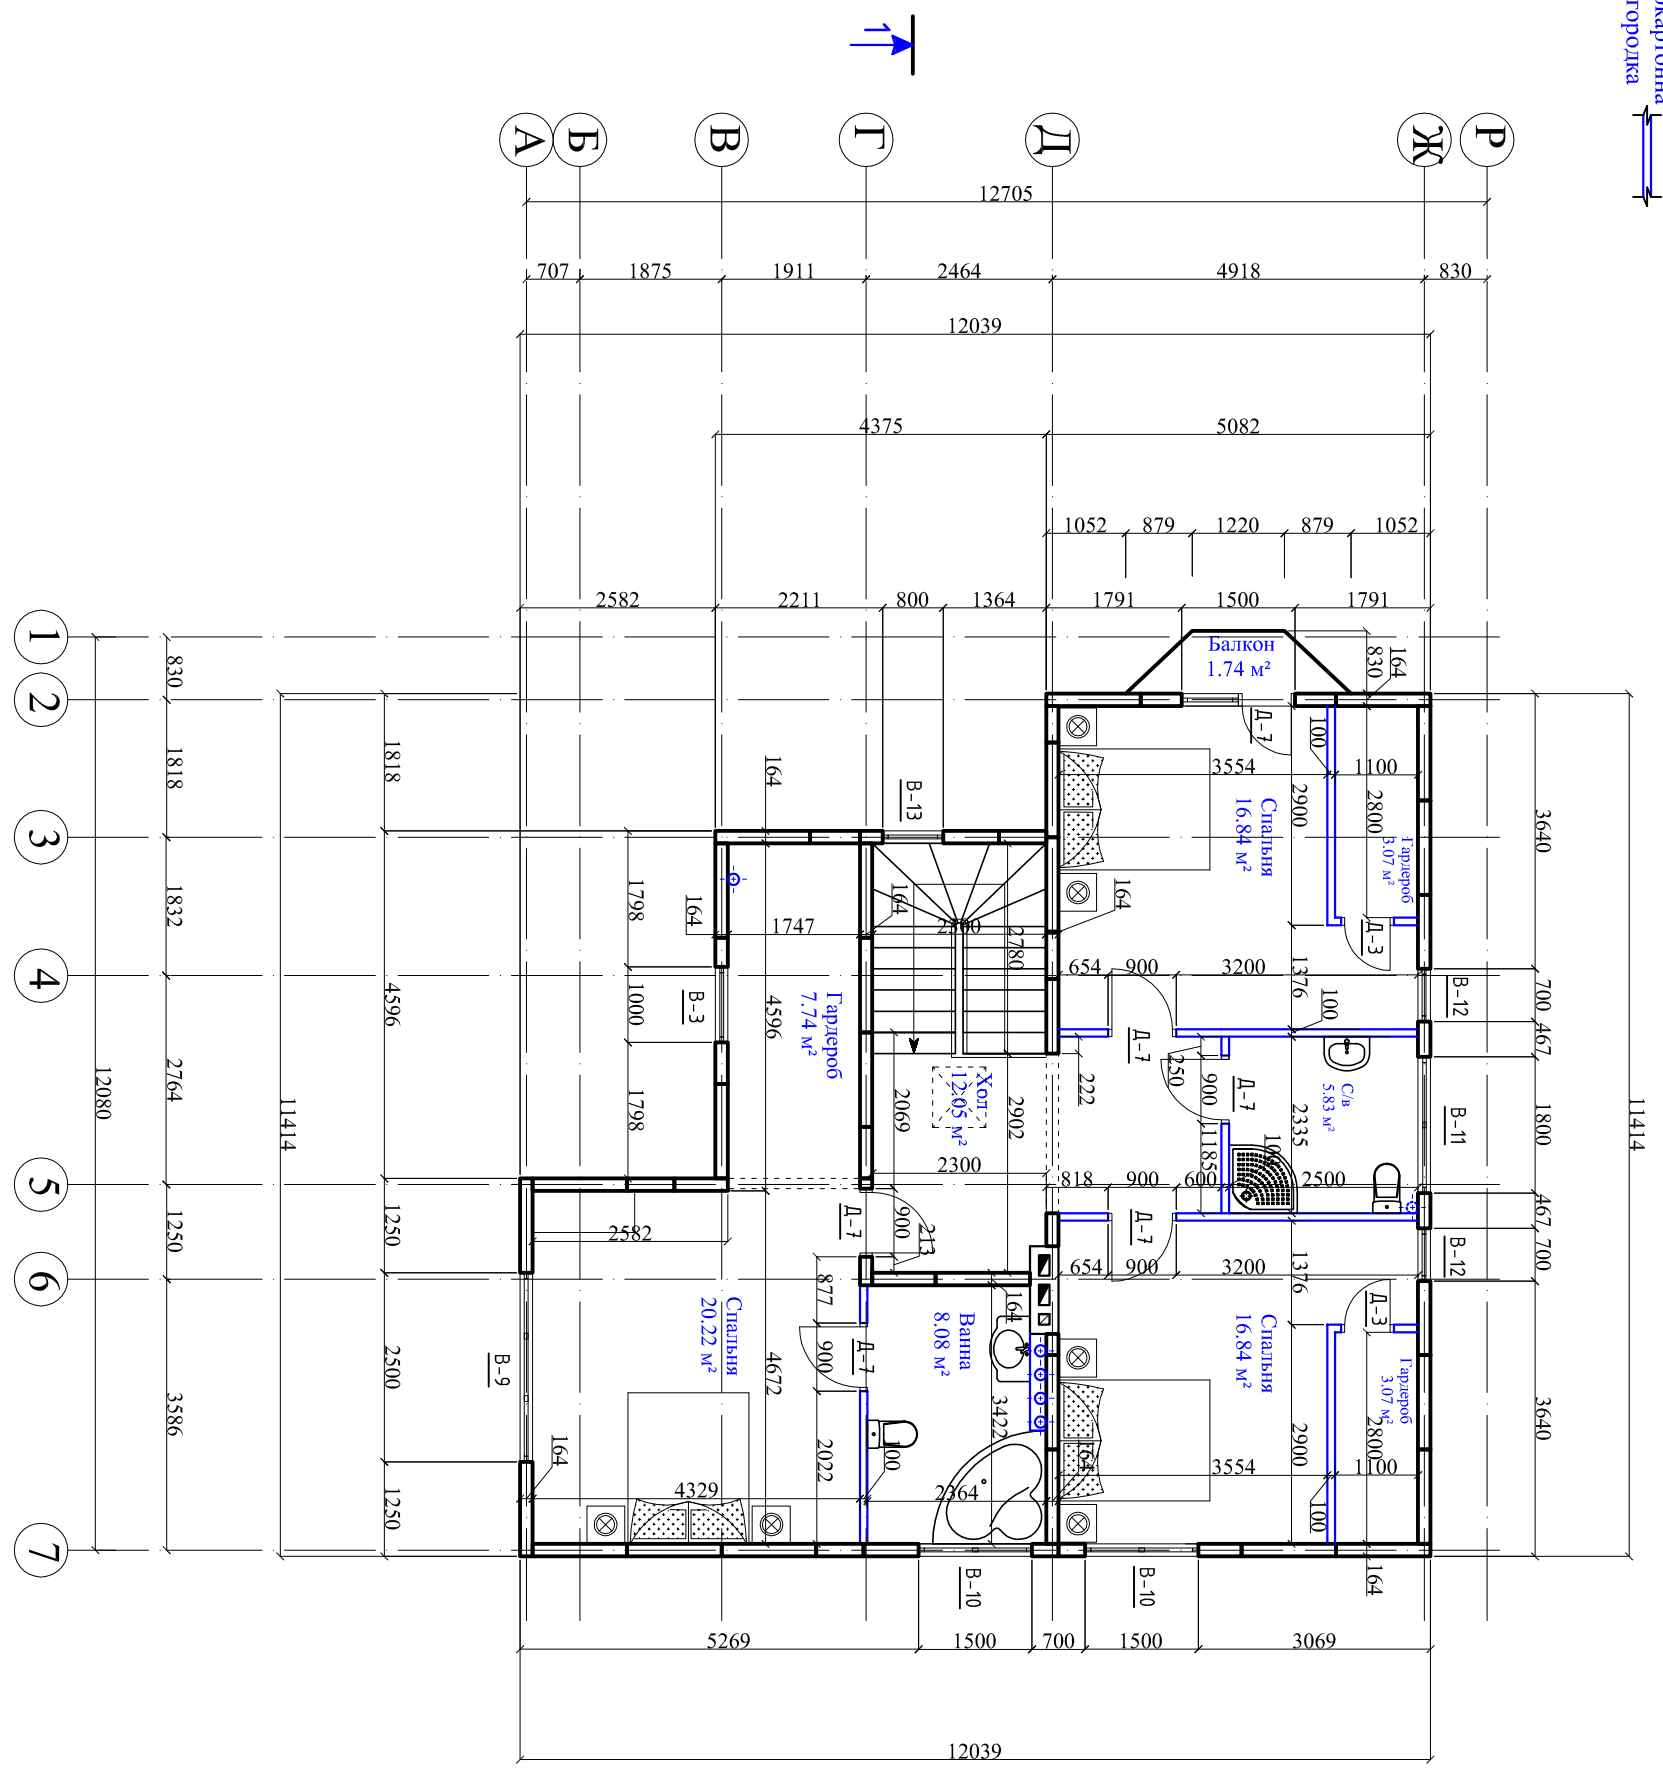

Примітка:
 В місцях стиккування димових каналів з деревиною обробити інфрачервоним екраном, мінеральною ватою, вогнетривким гіпсокартоном.

Зм.	Аркуш	№вок	Підпис	Дата	Лист 2-го поверху М 1:100	Аркуш 3