


Інв. № ор.	Підпис і дата	Зам. інв. №	ПОГОДЖЕНО:				ПОГОДЖЕНО:			

SIP-панель-
гіпсокартонна
перегородка

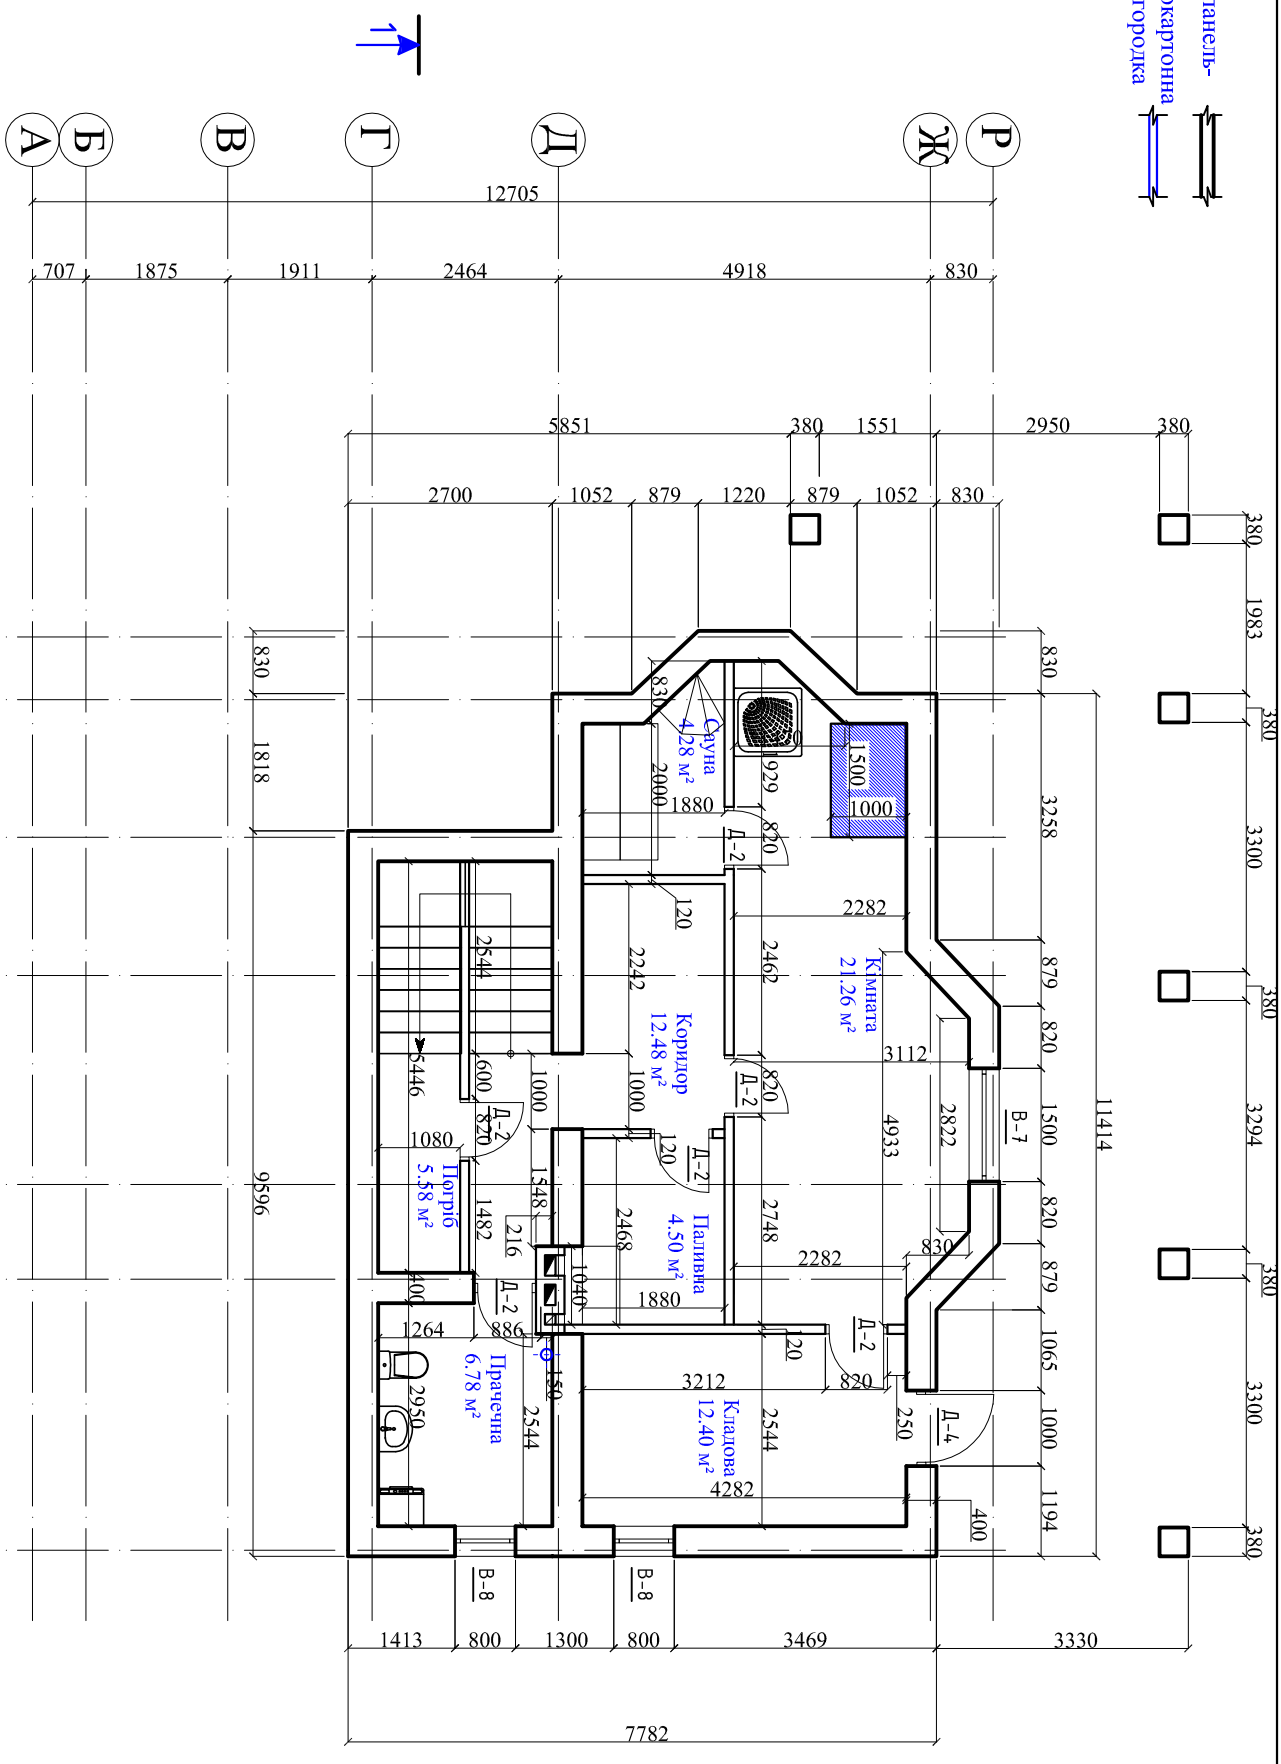

Примітка:
За умовну відмітку 0.000 прийнято рівень чистої підлоги першого поверху. В місцях стиккування димових каналів з деревиною обробити інфрачервоним екраном, мінеральною ватою, вогнетривким гіпсокартоном.

Техніко - економічні показники:
Загальна площа будинку - 204.24 м²
Площа ганка, балкон, навіс - 5.83 м²
Площа цоколя - 66.83 м²

Зм.	Аркуш	№вок	Підпис	Дата	План цокольного поверху М 1:100	Аркуш 1