


План на отм. ±0,000

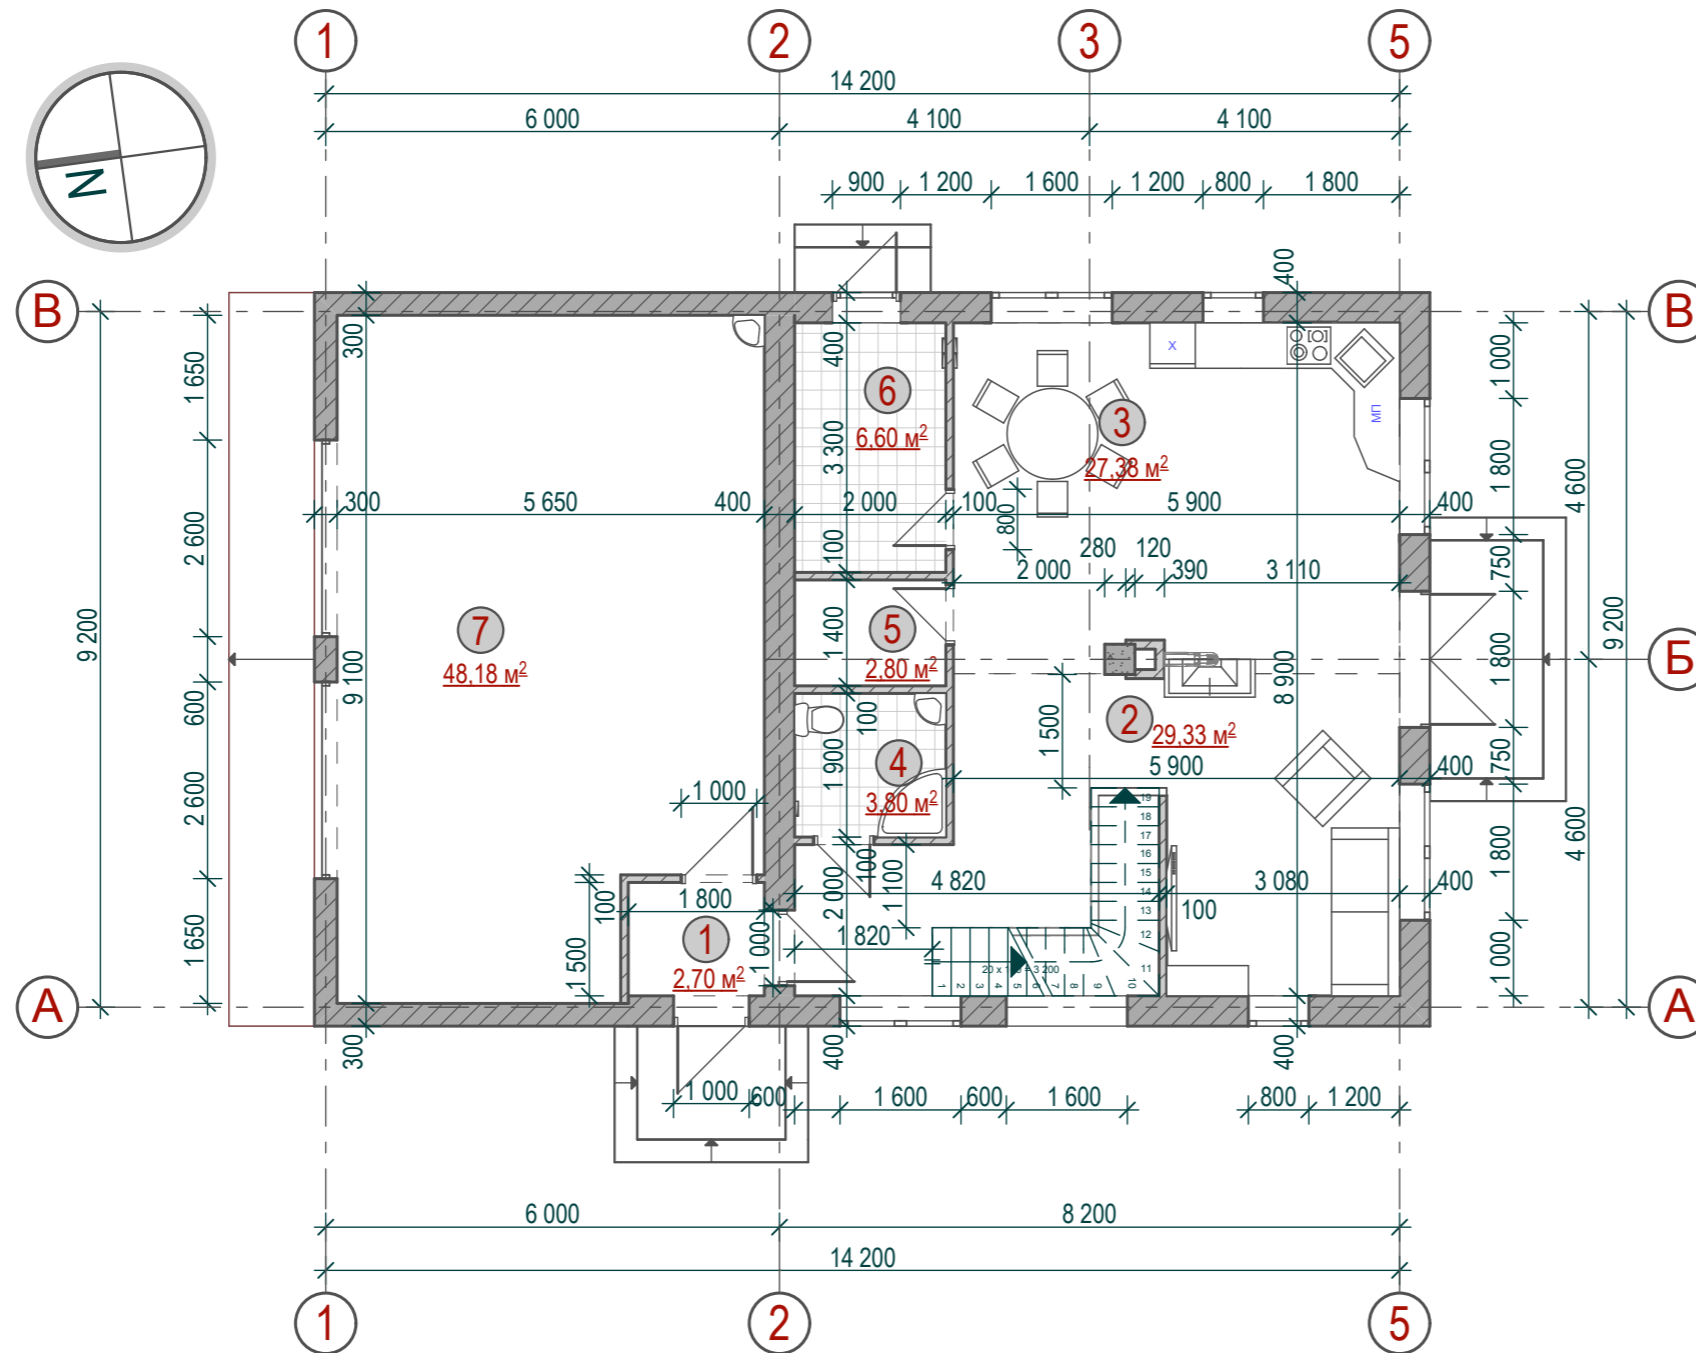

Экспликация помещений

1-го этажа:

- 1 - тамбур
- 2 - холл+лестница+столовая
- 3 - гостиная+кухня
- 4 - с/у 1
- 5 - кладовая
- 6 - топочная
- 7 - гараж+мастерская

Общая площадь этажа - 134,20 м² (с гаражом)