СХЕМА РОЗТАШУВАННЯ БАЛОК ТА СТРОПИЛ ПОКРИТТЯ

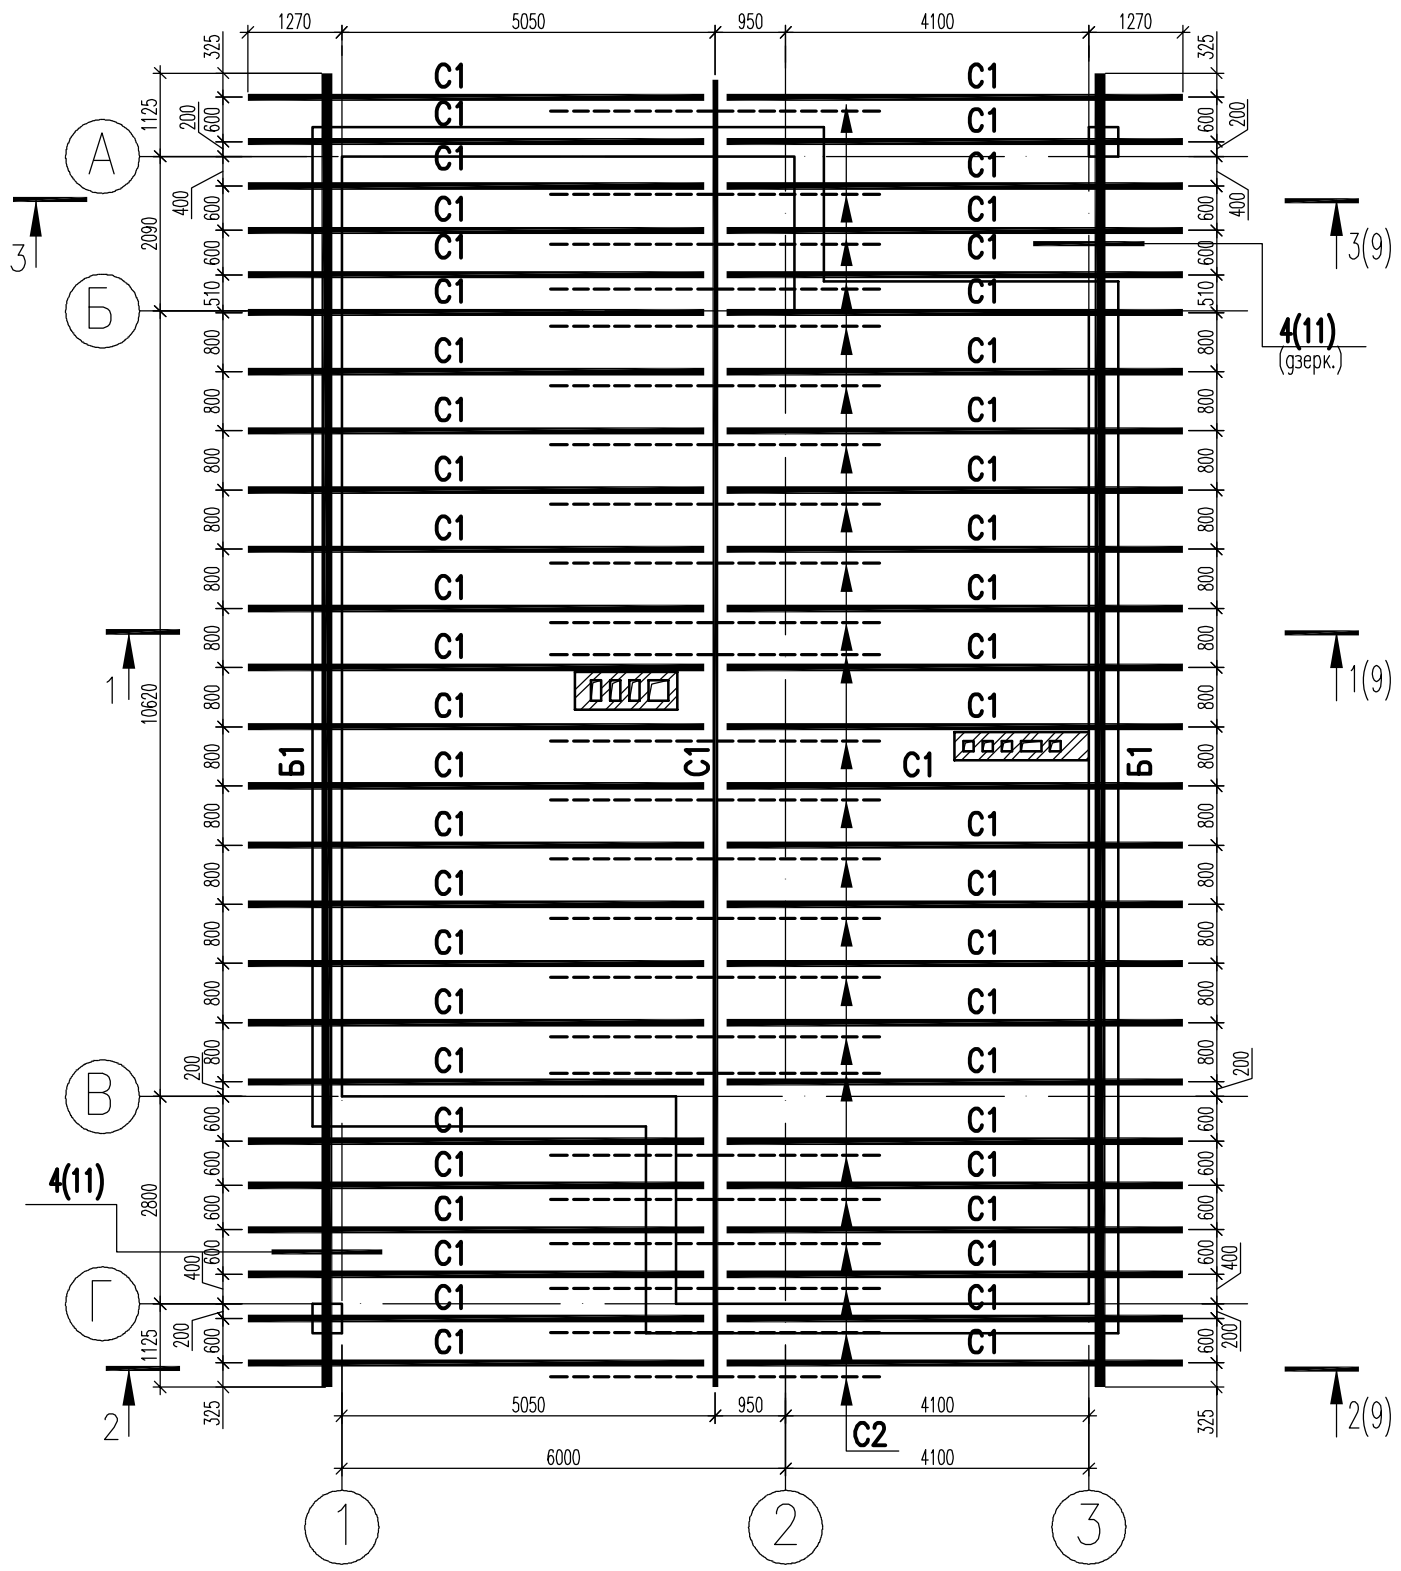

СПЕЦИФІКАЦІЯ ЕЛЕМЕНТІВ ДО СХЕМИ РОЗТАШУВАННЯ БАЛОК ТА СТРОПИЛ ПОКРИТТЯ

Поз.	Позначення	Найменування	Кільк.	Маса од., кг	Прим.
		Балки			
Б1	ГОСТ 8486–86*Е	Брус 150х150 Lм.п=	38		0,86 м³
		Стропила			
С1	ГОСТ 8486–86*Е	Дошка 200х70 Lм.п.=	470		6,58 м³
С2	ГОСТ 8486–86*Е	Дошка 180х50 Lм.п.=	115		1,03 м³
С3	ГОСТ 8486–86*Е	Дошка 140х50 Lм.п.=	120		0,84 м³
		Опорні елементи			
	ГОСТ 8486–86*Е	Брус 50х50 Lм.п=	30		0,08 м³
		Прокат листовий			
		−300х300х8 ГОСТ19903–74* / Ст3пс ГОСТ535–88	1	5,65	5,65
		−200х100х8 ГОСТ19903–74* / Ст3пс ГОСТ535–88	1	1,26	1,26
		Кутики			
		L 63х63х6 ГОСТ 8509–93 / С245 ГОСТ27772–88 L=70	22	0,04	0,88

Для захисту від гниття дерев'яні елементи антисептируються водяним розчином фтористого та кремнефтористого натрію відповідно до вказівок СНиП 2.03.11–85. Усі дерев'яні елементи, що спираються на кладку, огортаються толем.

1. Даний аркуш розглядати разом з КЗ арк. 9–11.
2. Розміри елементів уточнювати на місці.
3. Проектом пердбачається використання шпильок М12, кількість болтів 252 шт. та шпильок М10, кількість болтів 33 шт. Шпільки які потрібно встановльвати у монолітний пояс не враховані.
4. Усі дерев'яні елементи покриття захищаються від загоряння глибоким просоченням вогнезахисними розчинами (антипиренами) з поглинанням солей 75кг/м³ відповідно до вказівок СНиП 2.01.02–85.

Зм.	Кіл.	Арк.	Nдок.	Підп.	Дата	14/02–10–КЗ			
						Проект будинку			
						Двоповерховий будинок	стадія	арк.	аркушів
							Р	8	
Розроб.		Соколов				Схема розташування балок та стропил покриття			

Погоджено:

Інв. N оріг. | Підпис та дата | Зам. інв. N