
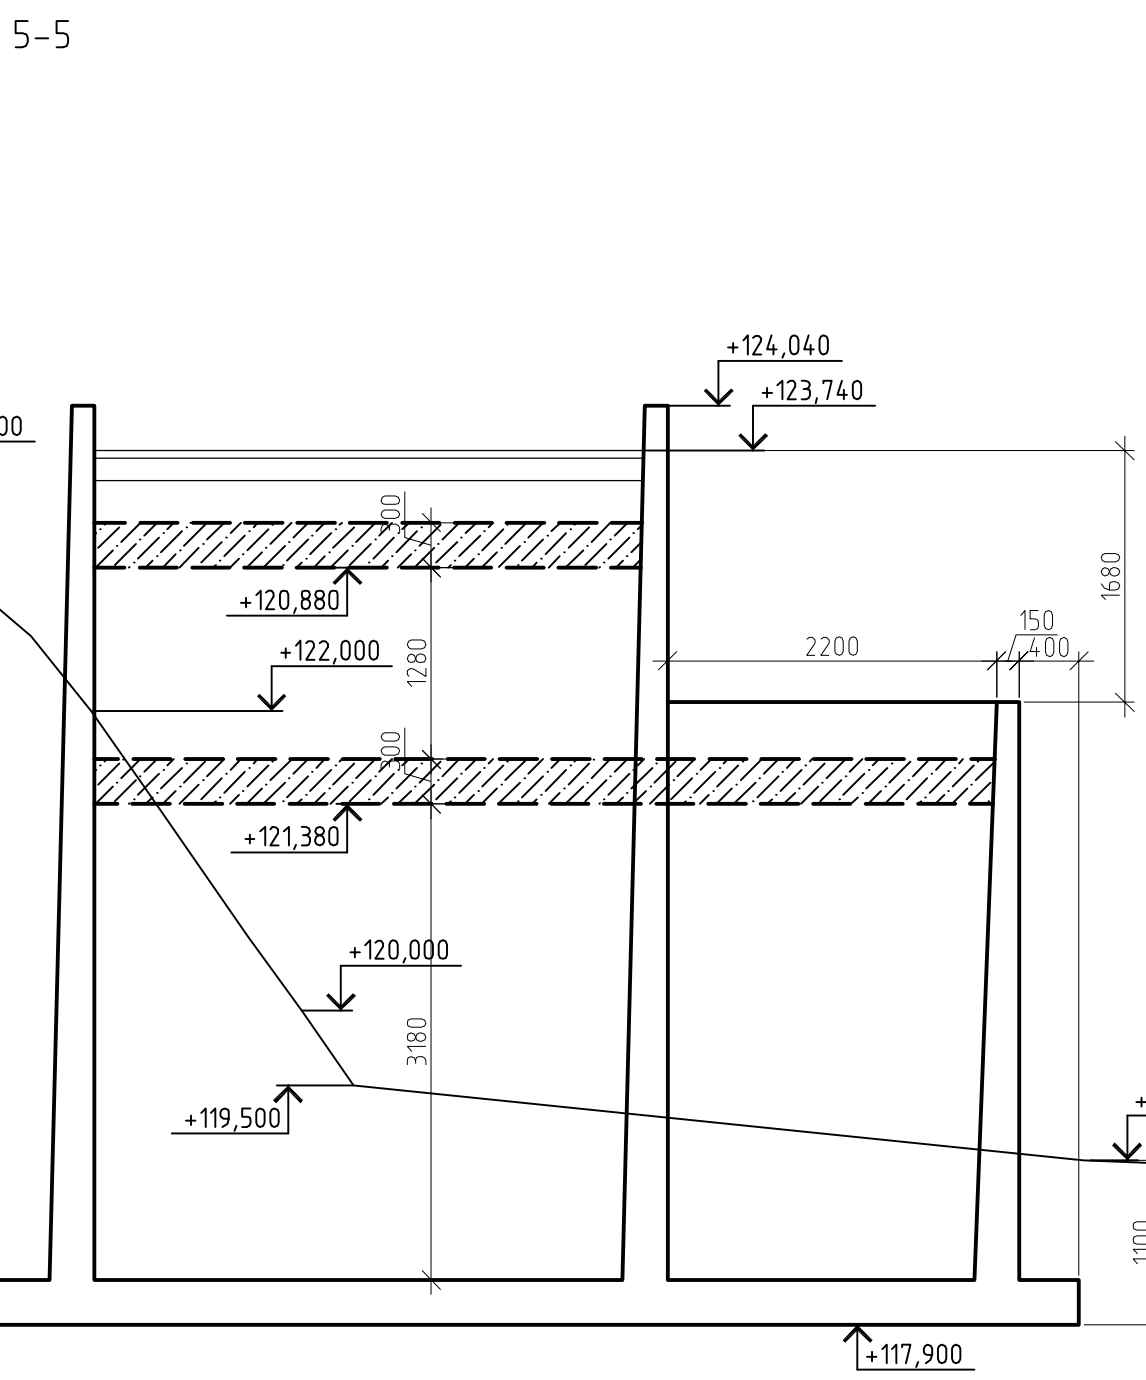
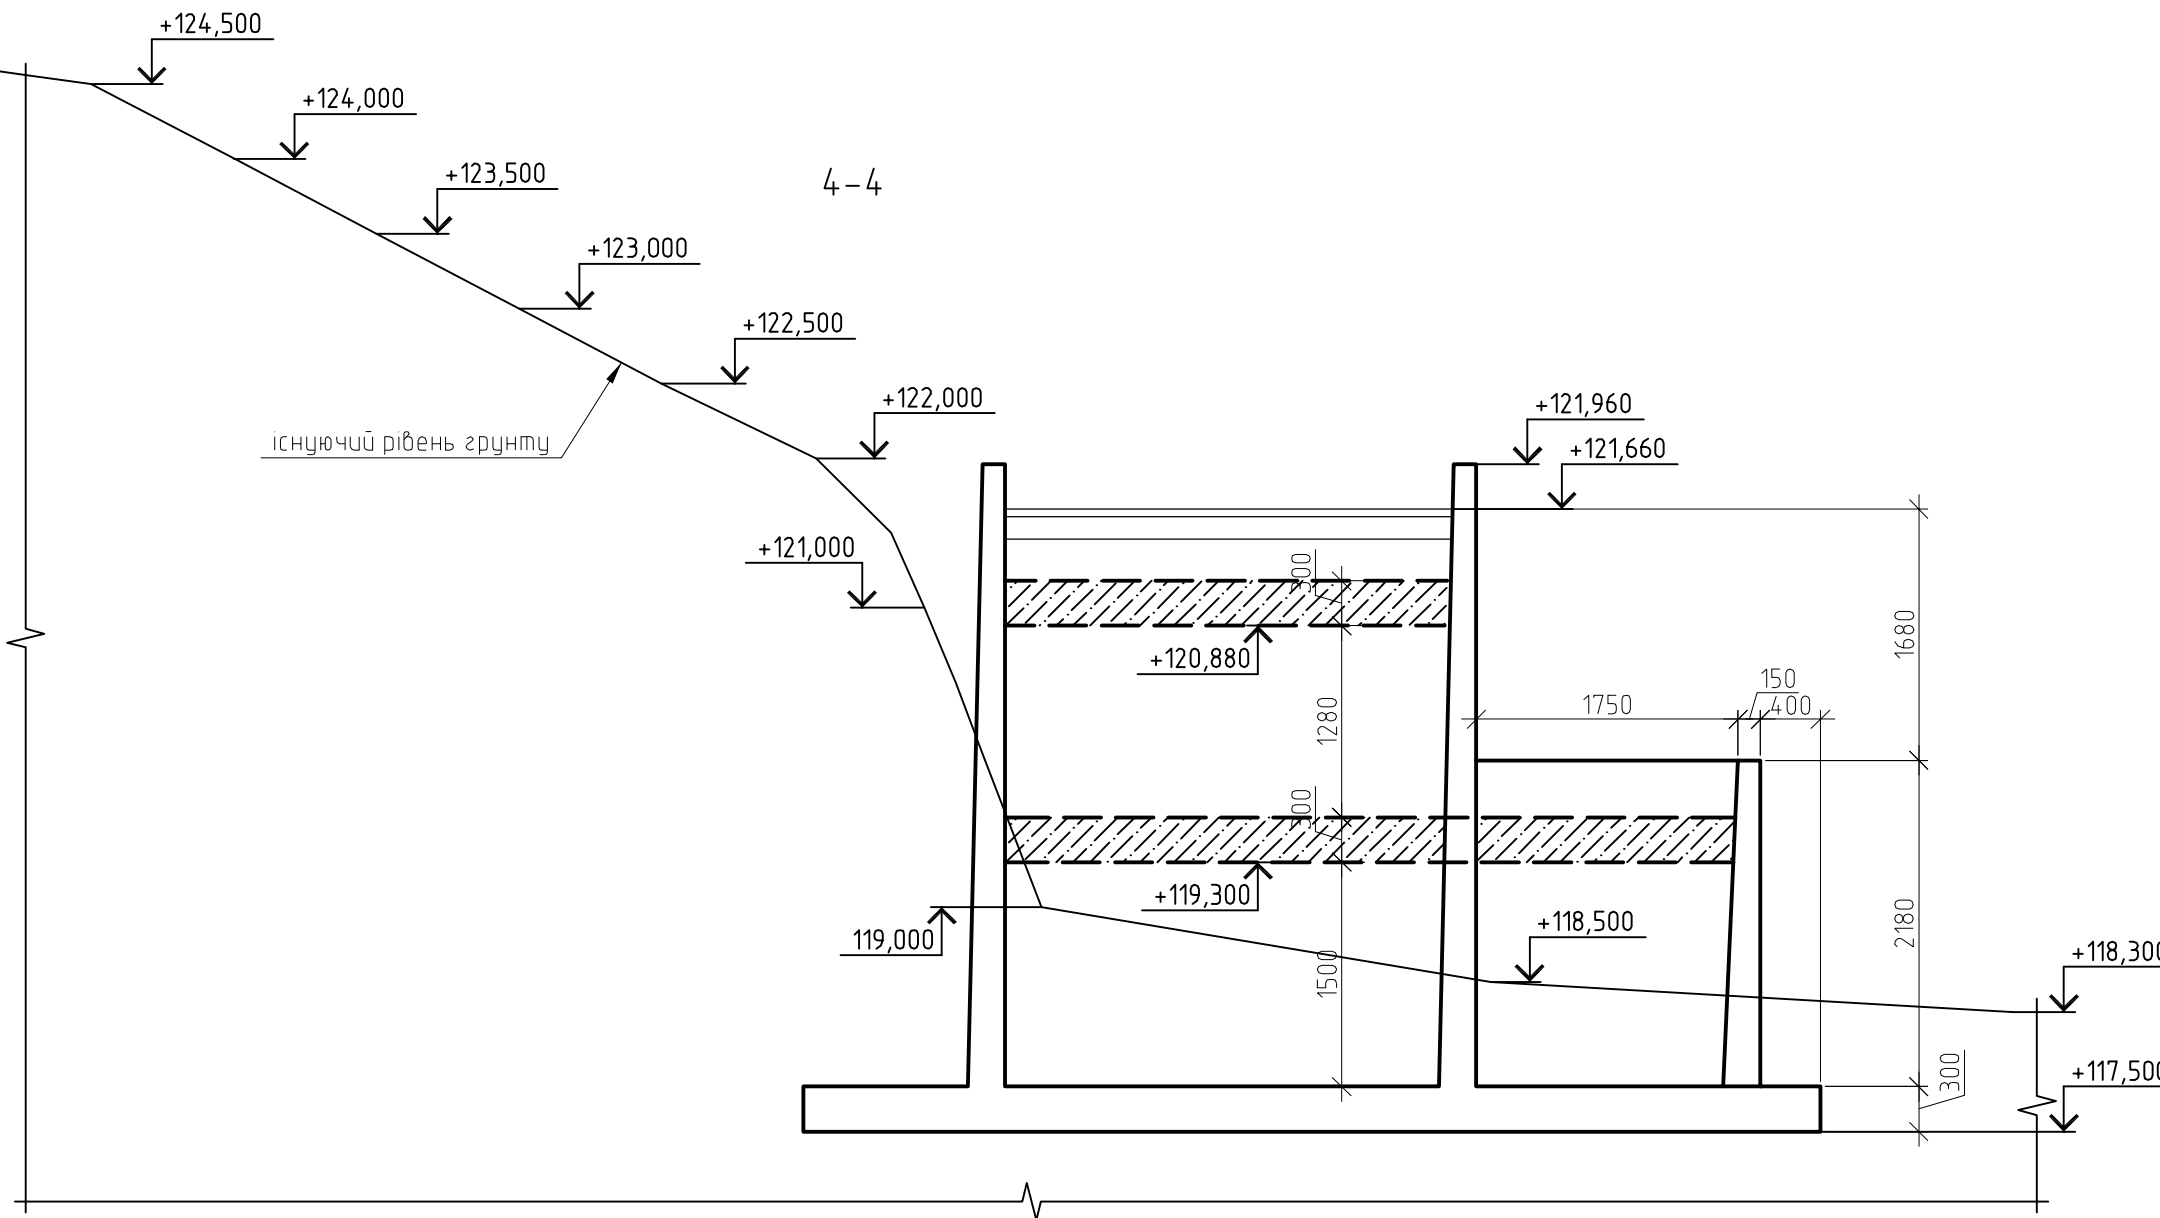
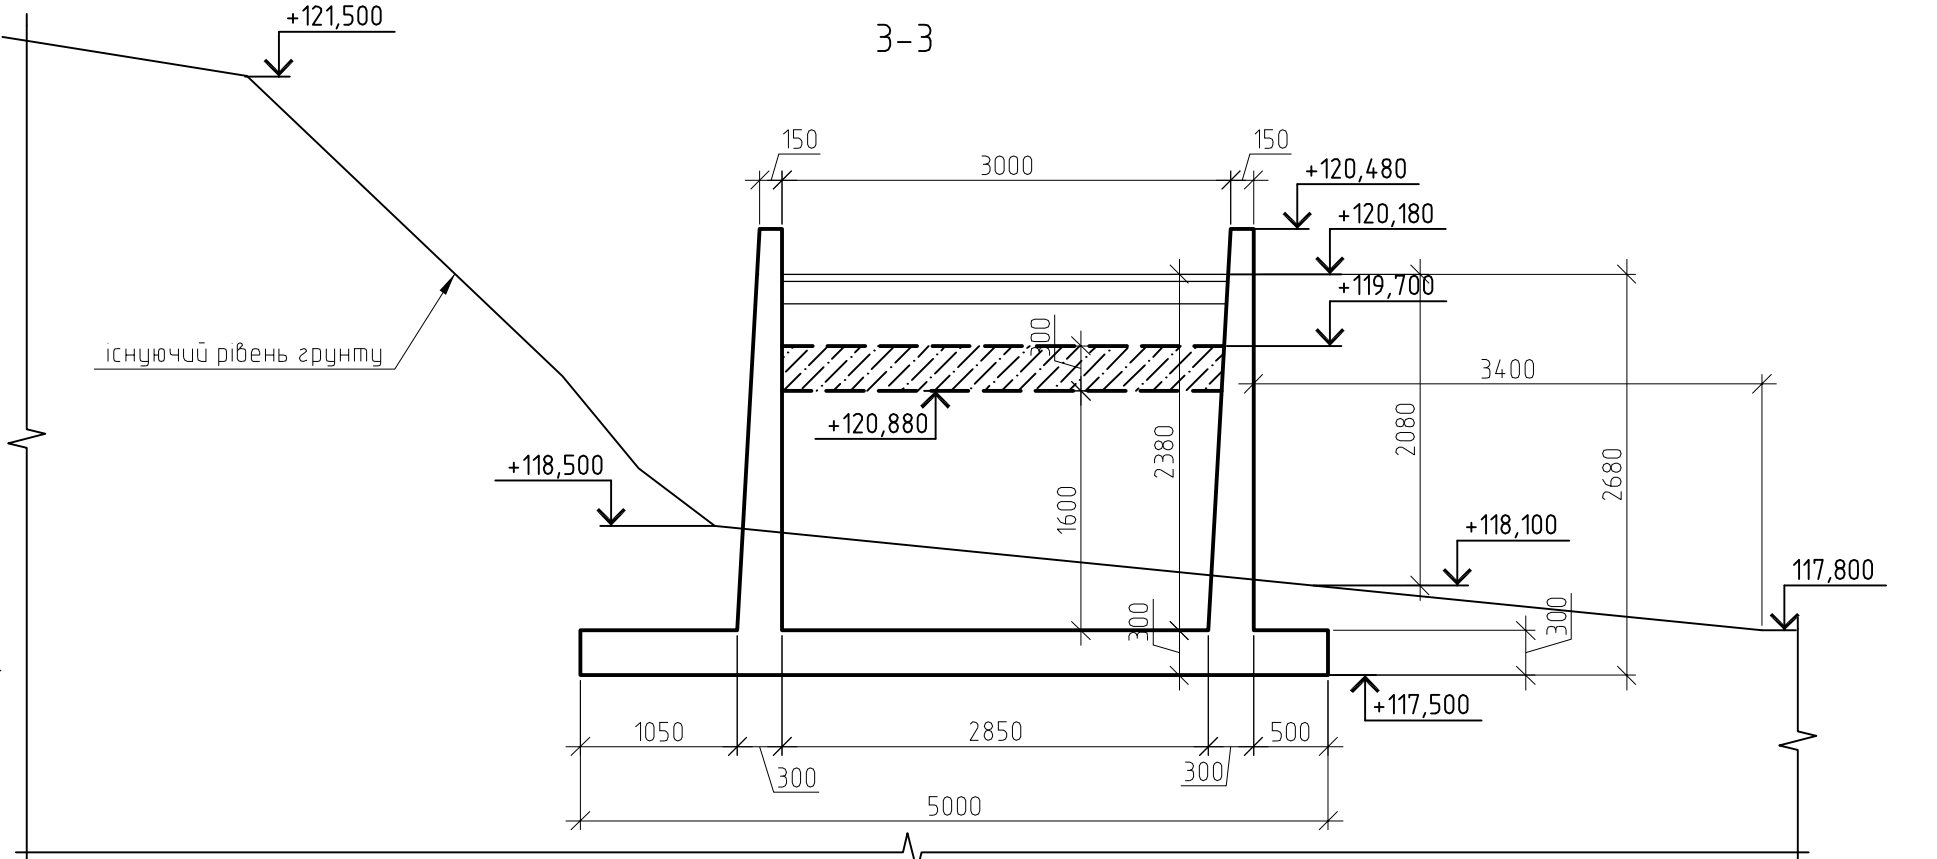
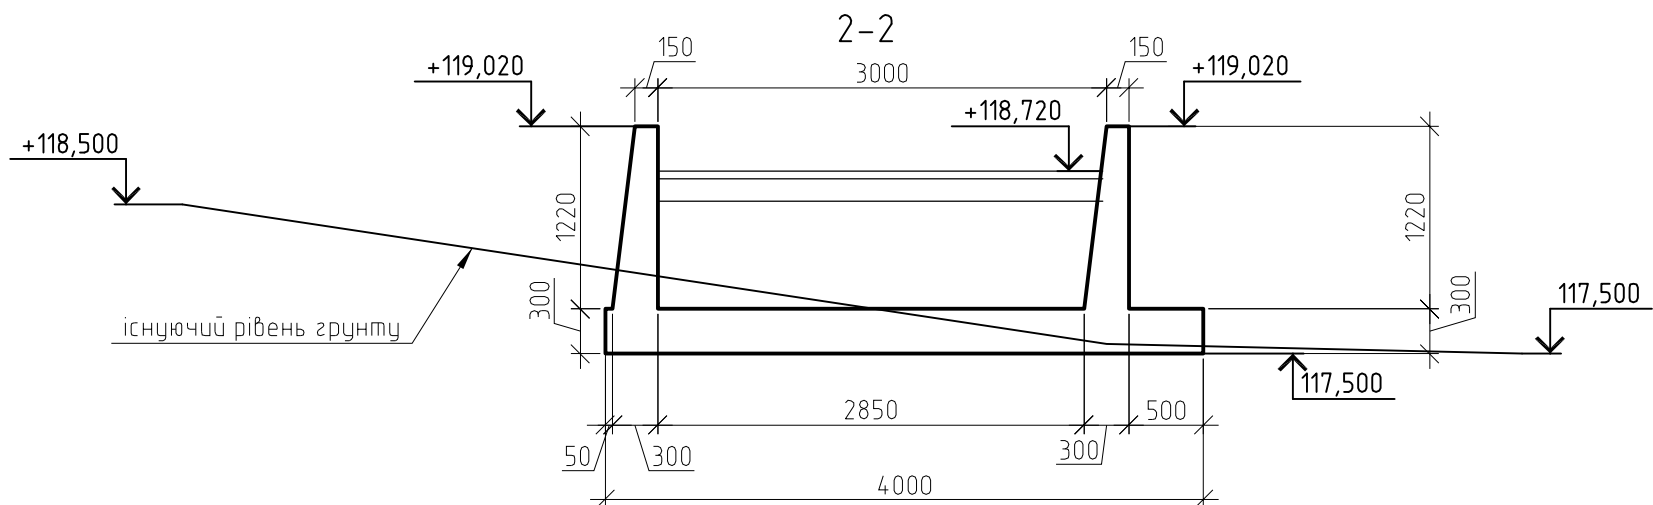



Схема розміщення підпірних стін

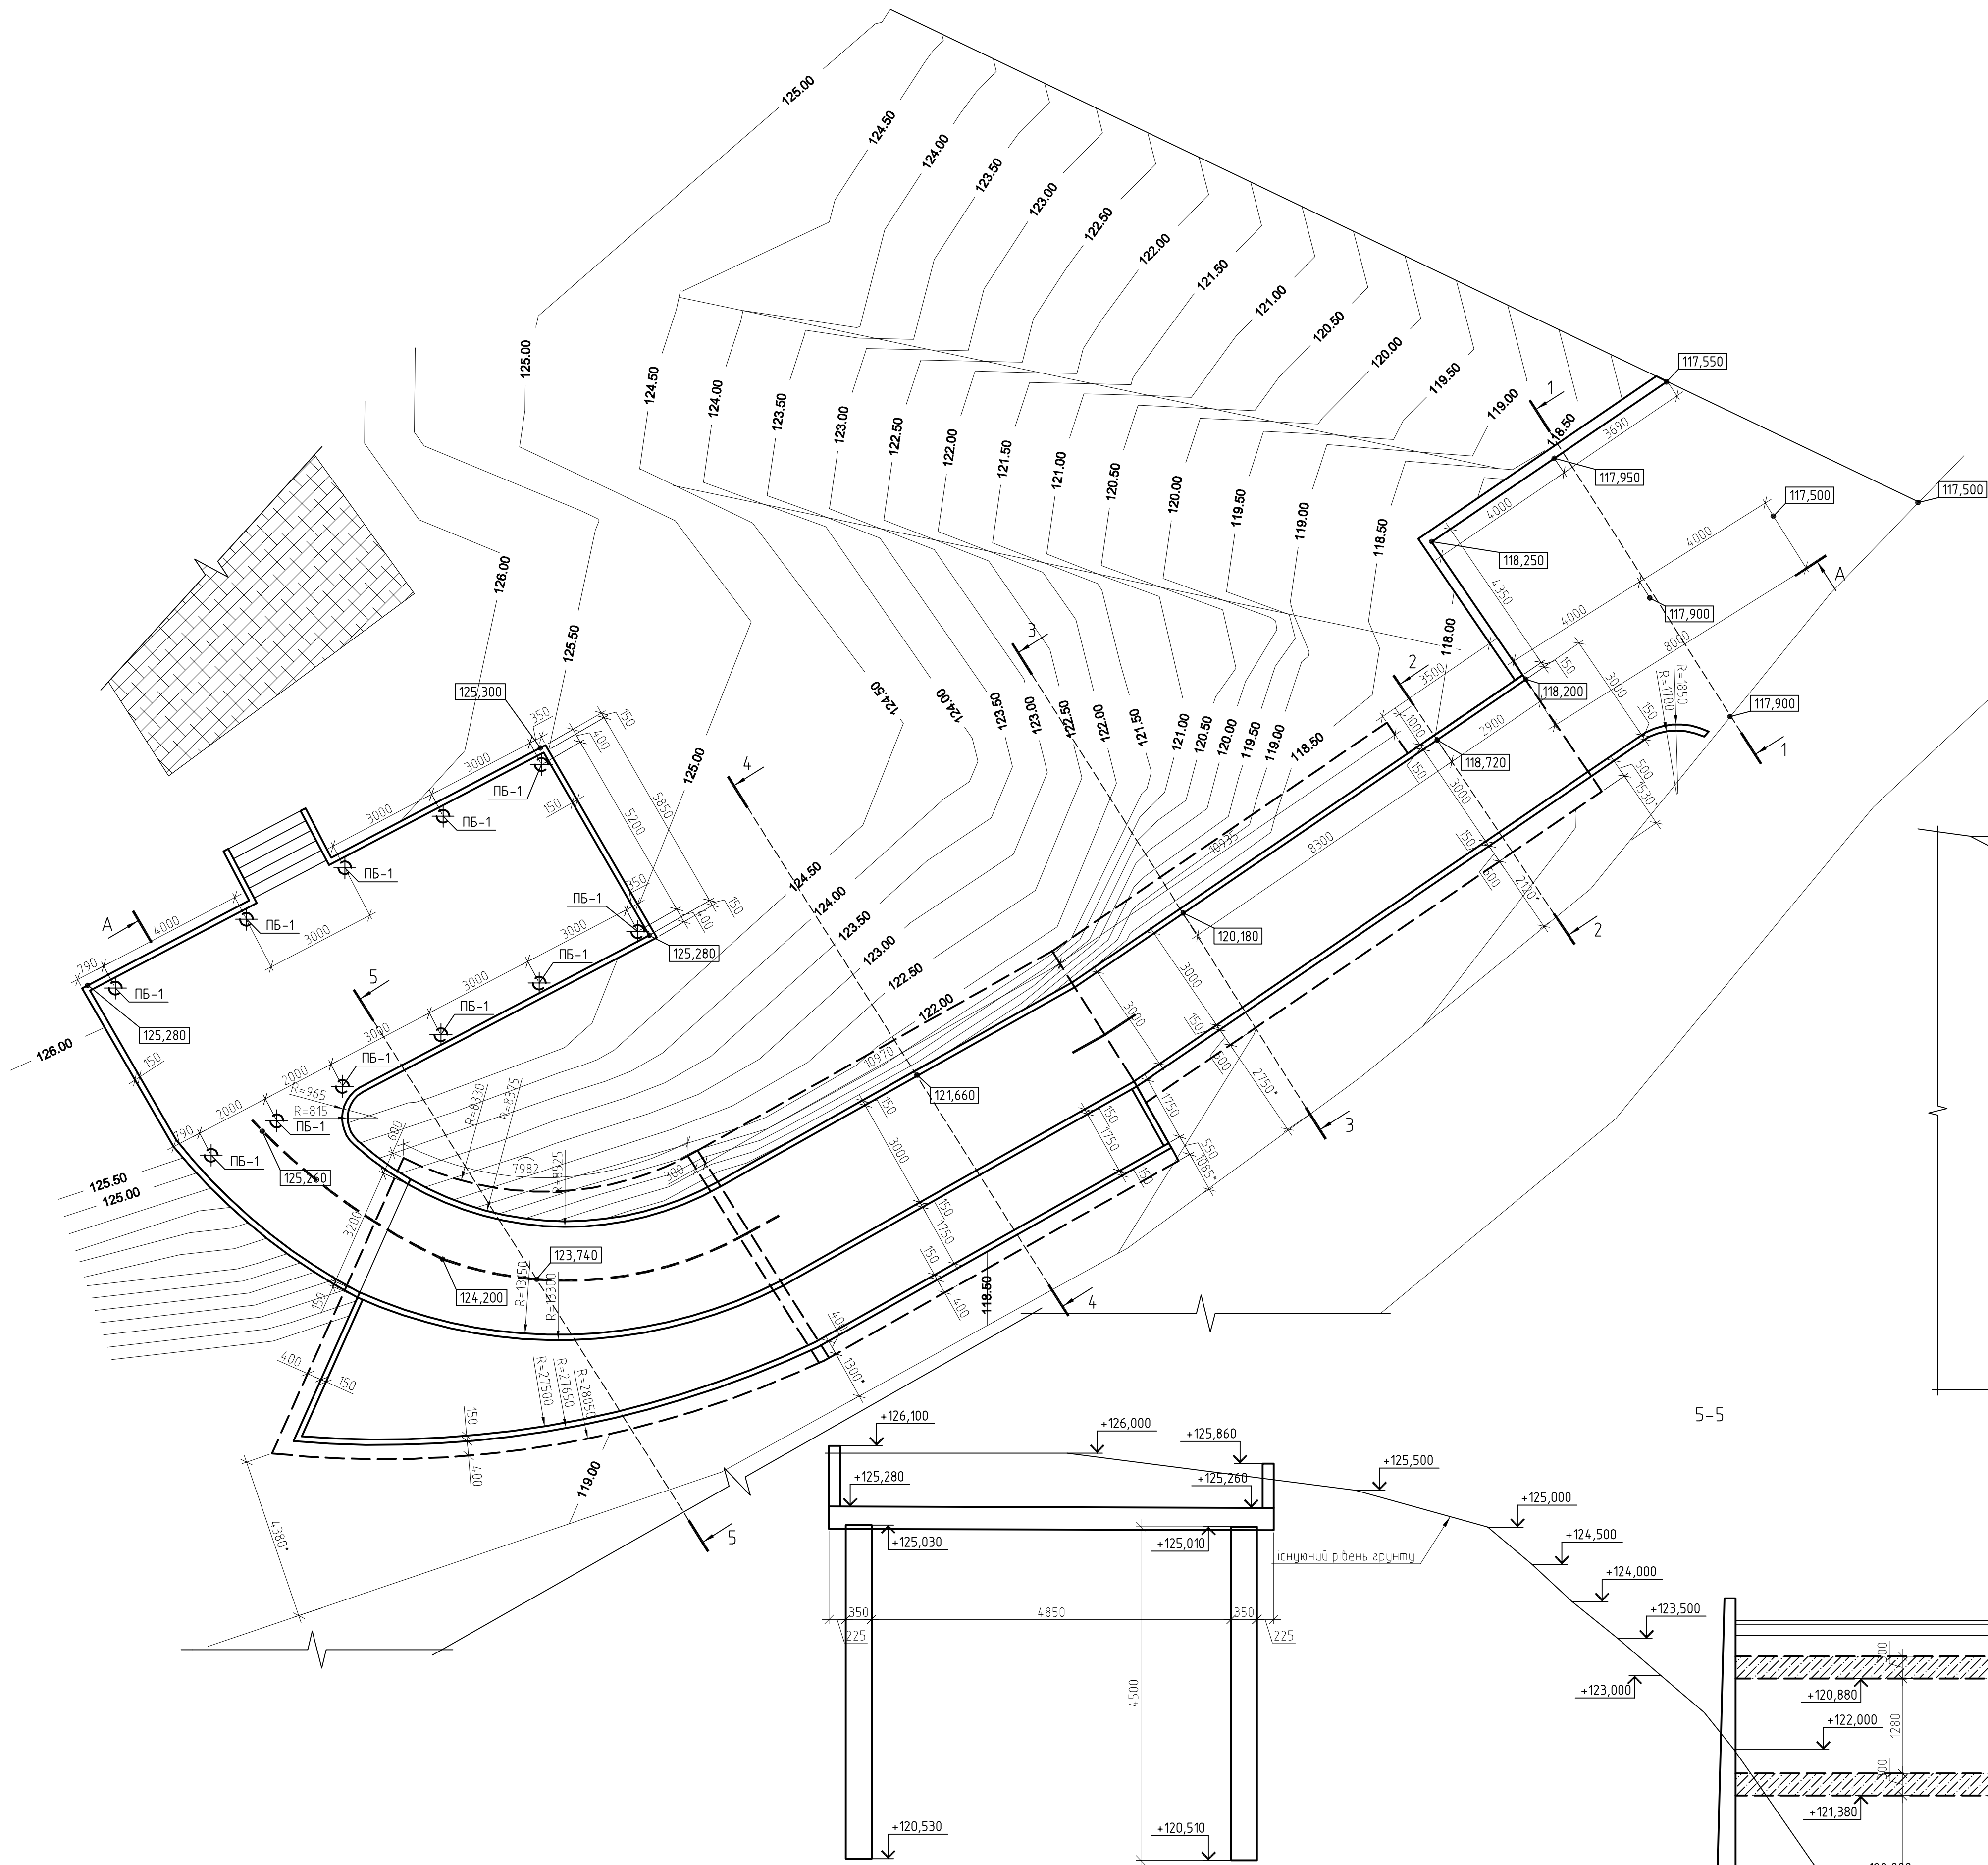

						- КБ			
						Облаштування підпірних стін для влаштування їзду до вулиці по вул. 50-річчя Жовтня, с. Великі Дмитровичі, Одеського р-ну, Київської обл.			
Зм	Кільк	Арк	№ док	Підпис	Дата				
Директор						Підпірні стіни	Станд	Аркуш	Аркушів
ГАП							Р	2	
ГП									
Голов. спец.									
Перевірив						Схема розміщення підпірних стін	ТОВ "АБМІНВЕСТ"		
Розробив							м. Київ		


Пояснення		Знач. таб. №	
Підпис. Дата			
Інв. № аркуш			

Погоджено:			Зам. інв. №			Підпис і дата			Інв. № ориз.		

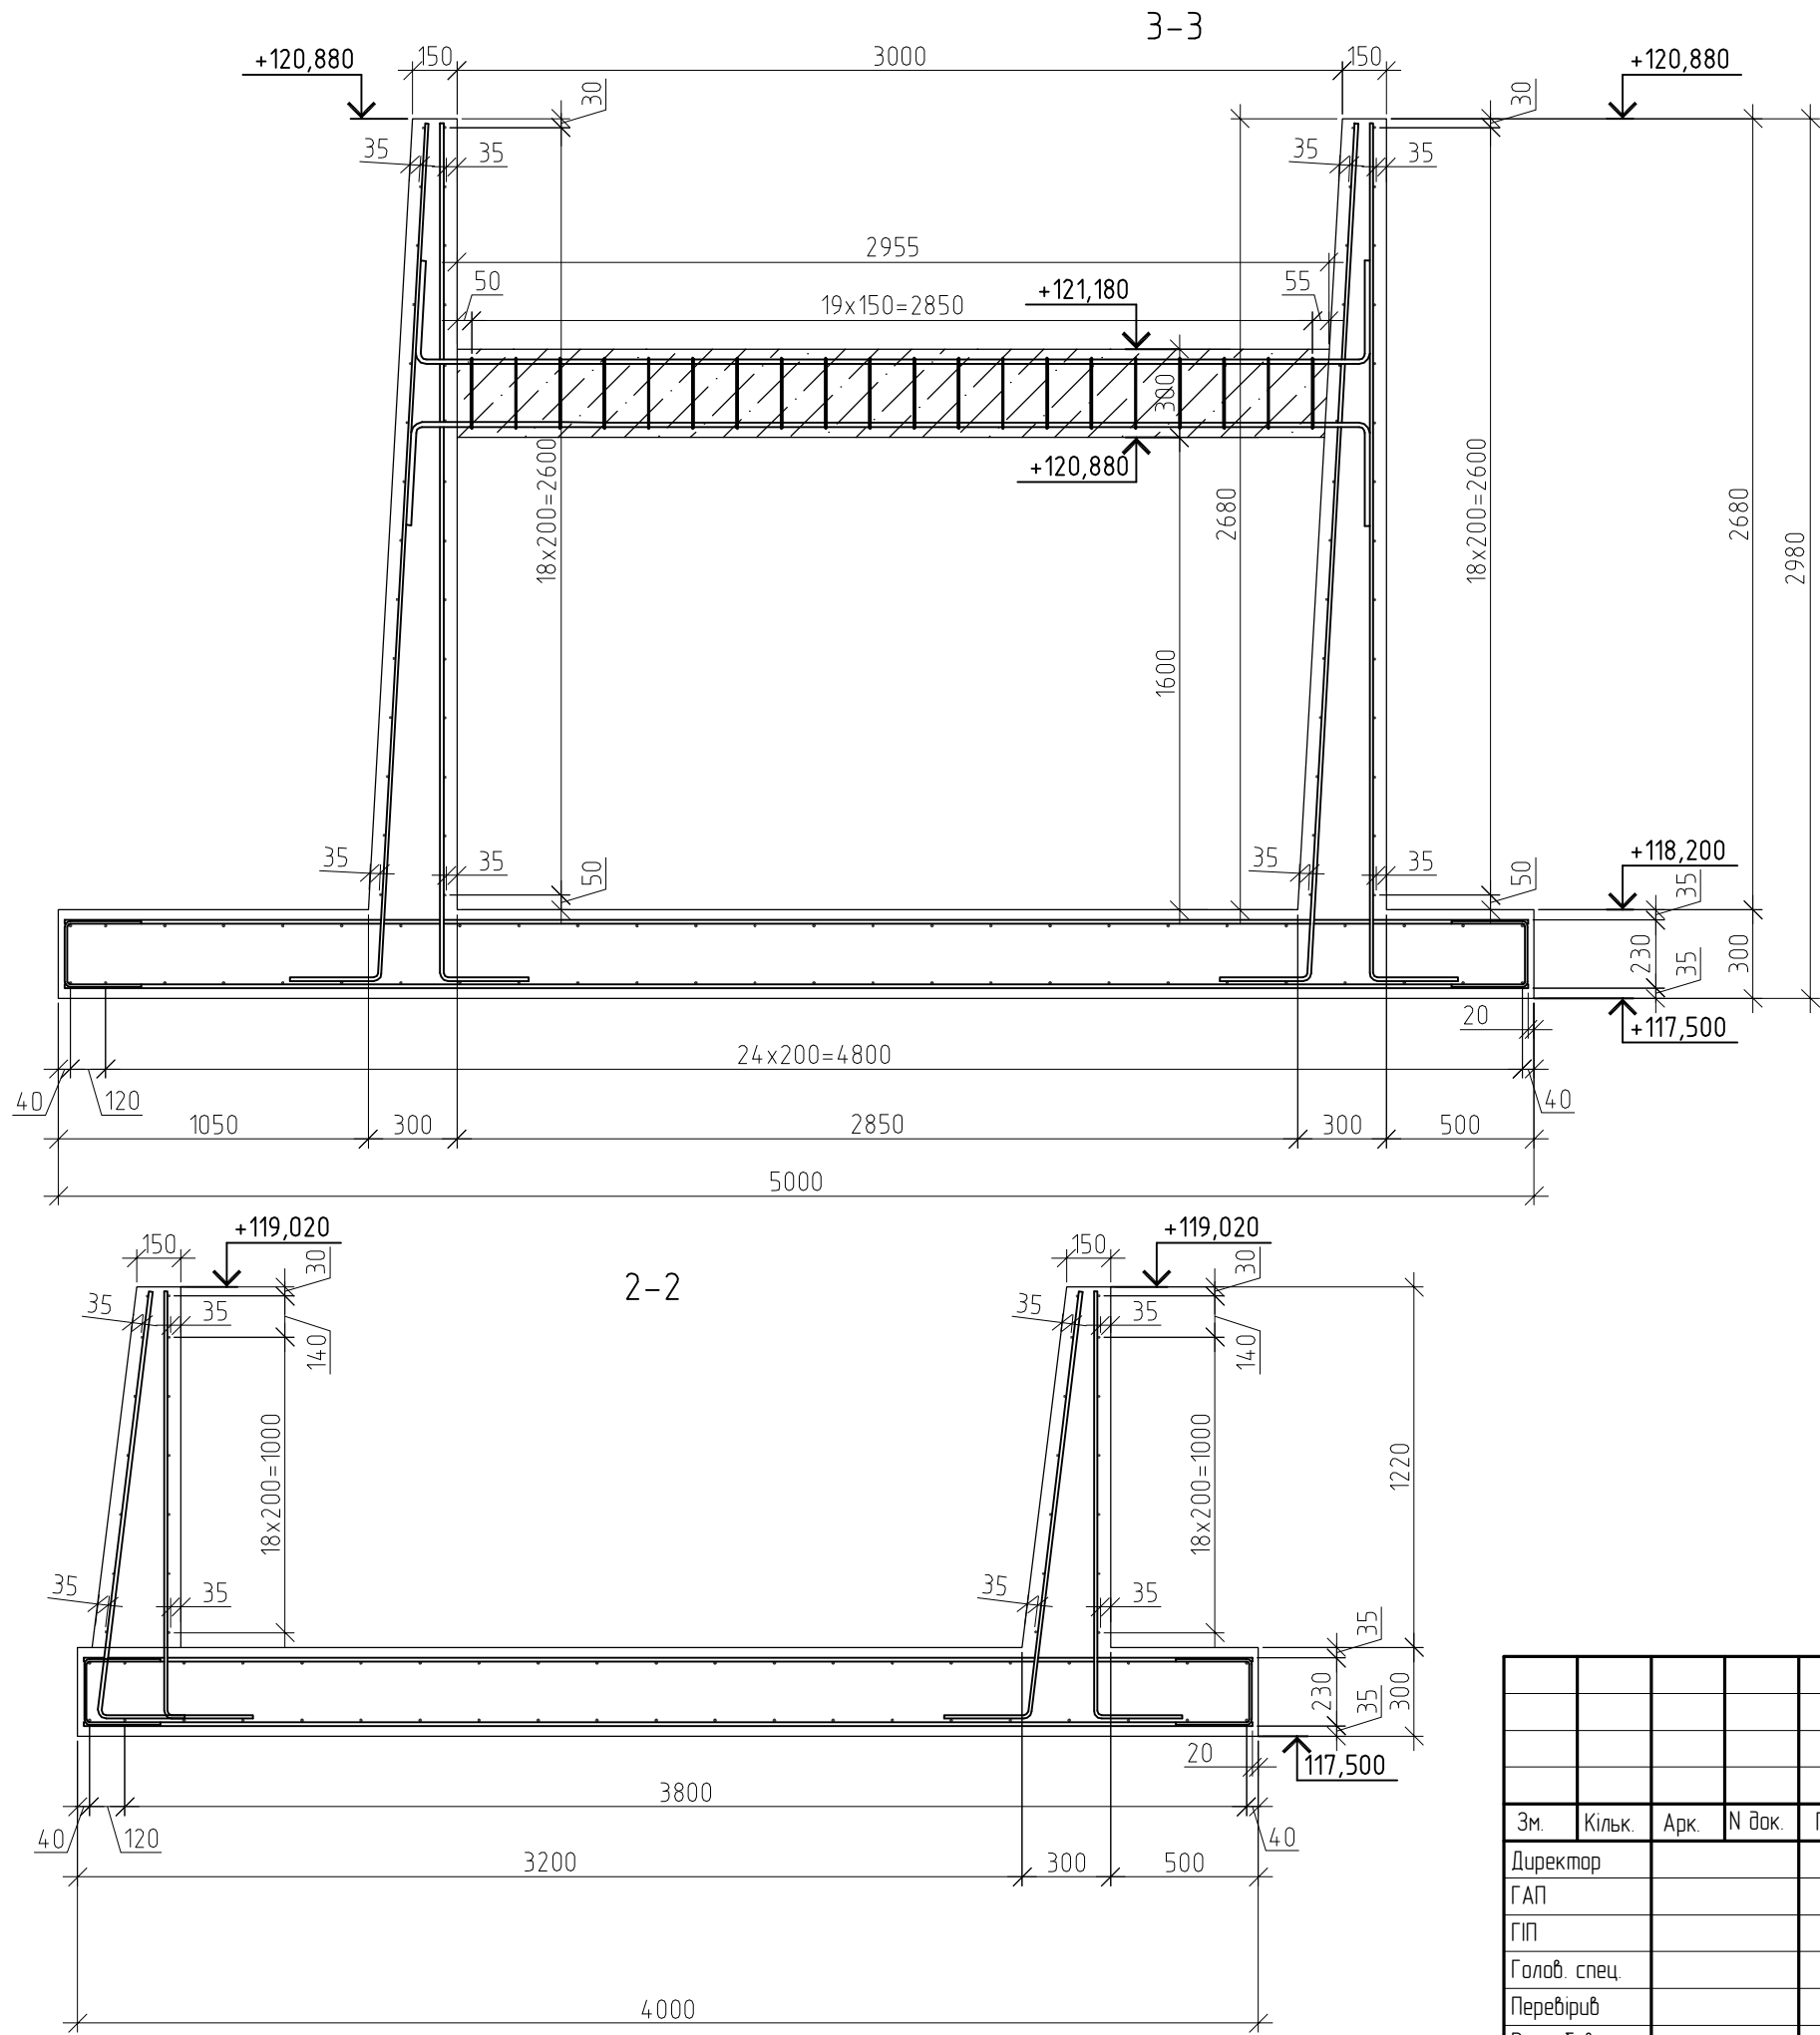


						– КБ			
						Облаштування підпірних стін для влаштування їзду до будівлі по вул. 50-річчя Жовтня, с.Великі Дмитровичі, Обухівського р-ну, Київської обл..			
Зм.	Кільк.	Арк.	N док.	Підпис	Дата	Підпірні стіни	Стадія	Аркуш	Аркушіб
Директор							Р	3	
ГАП									
ГІП									
Голов. спец.						Розріз 2-2, 3-3 (Армування)	ТОВ "АБМІНВЕСТ" м. Київ		
Перевірюб									
Розроблюб									

		Позовжено:	
Інб. № оруз.	Підпис і дата	Зам. інб. №	

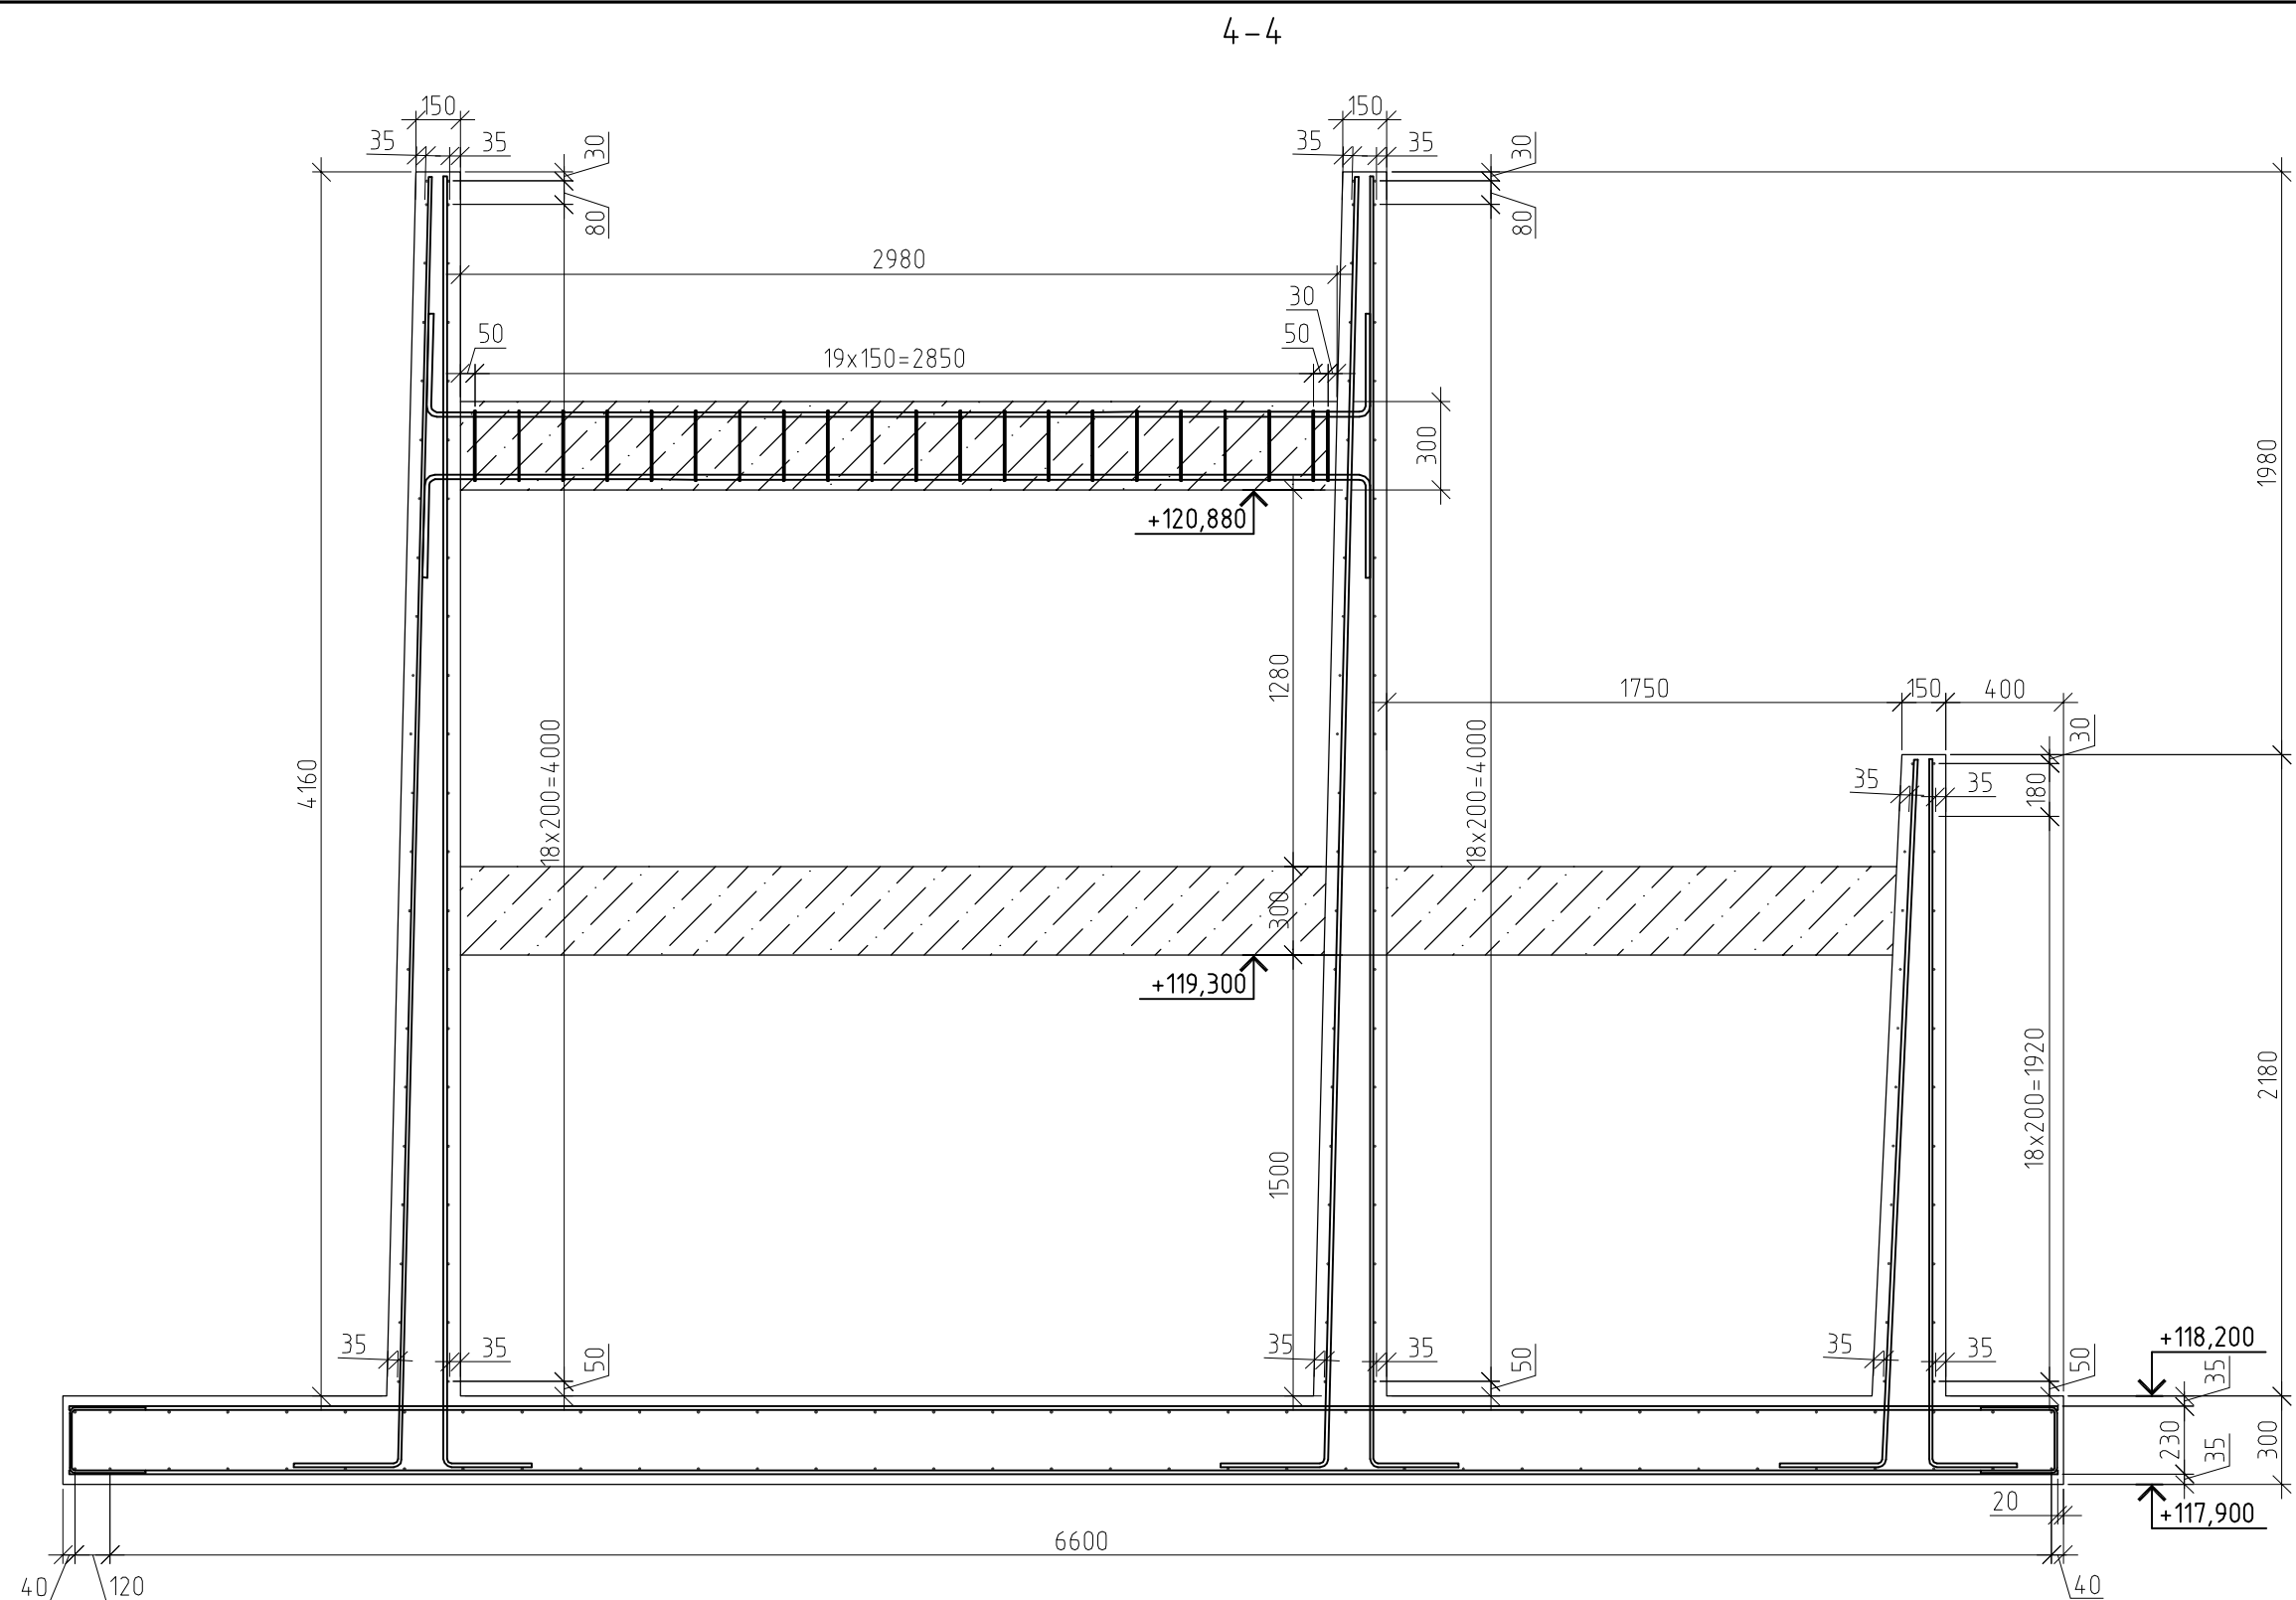

						- КБ			
						Облаштування підпірних стін для влаштування 'їзду до додієблі по вул. 50-річчя Жовтня, с.Великі Дмитровичі, Обухівського р-ну, Київської обл..			
Зм.	Кільк.	Арк.	N док.	Підпис	Дата				
Директор						Підпірні стіни	Стадія	Аркуш	Аркушів
ГАП							Р	4	
ГІП									
Голов. спец.						Розріз 4-4 (Армування)	ТОВ "АБМІНВЕСТ" м. Київ		
Перевіриб									
Розробиб									

Погоджено				
Інв. № ориз.	Підпис і дата		Зам. інв. №	

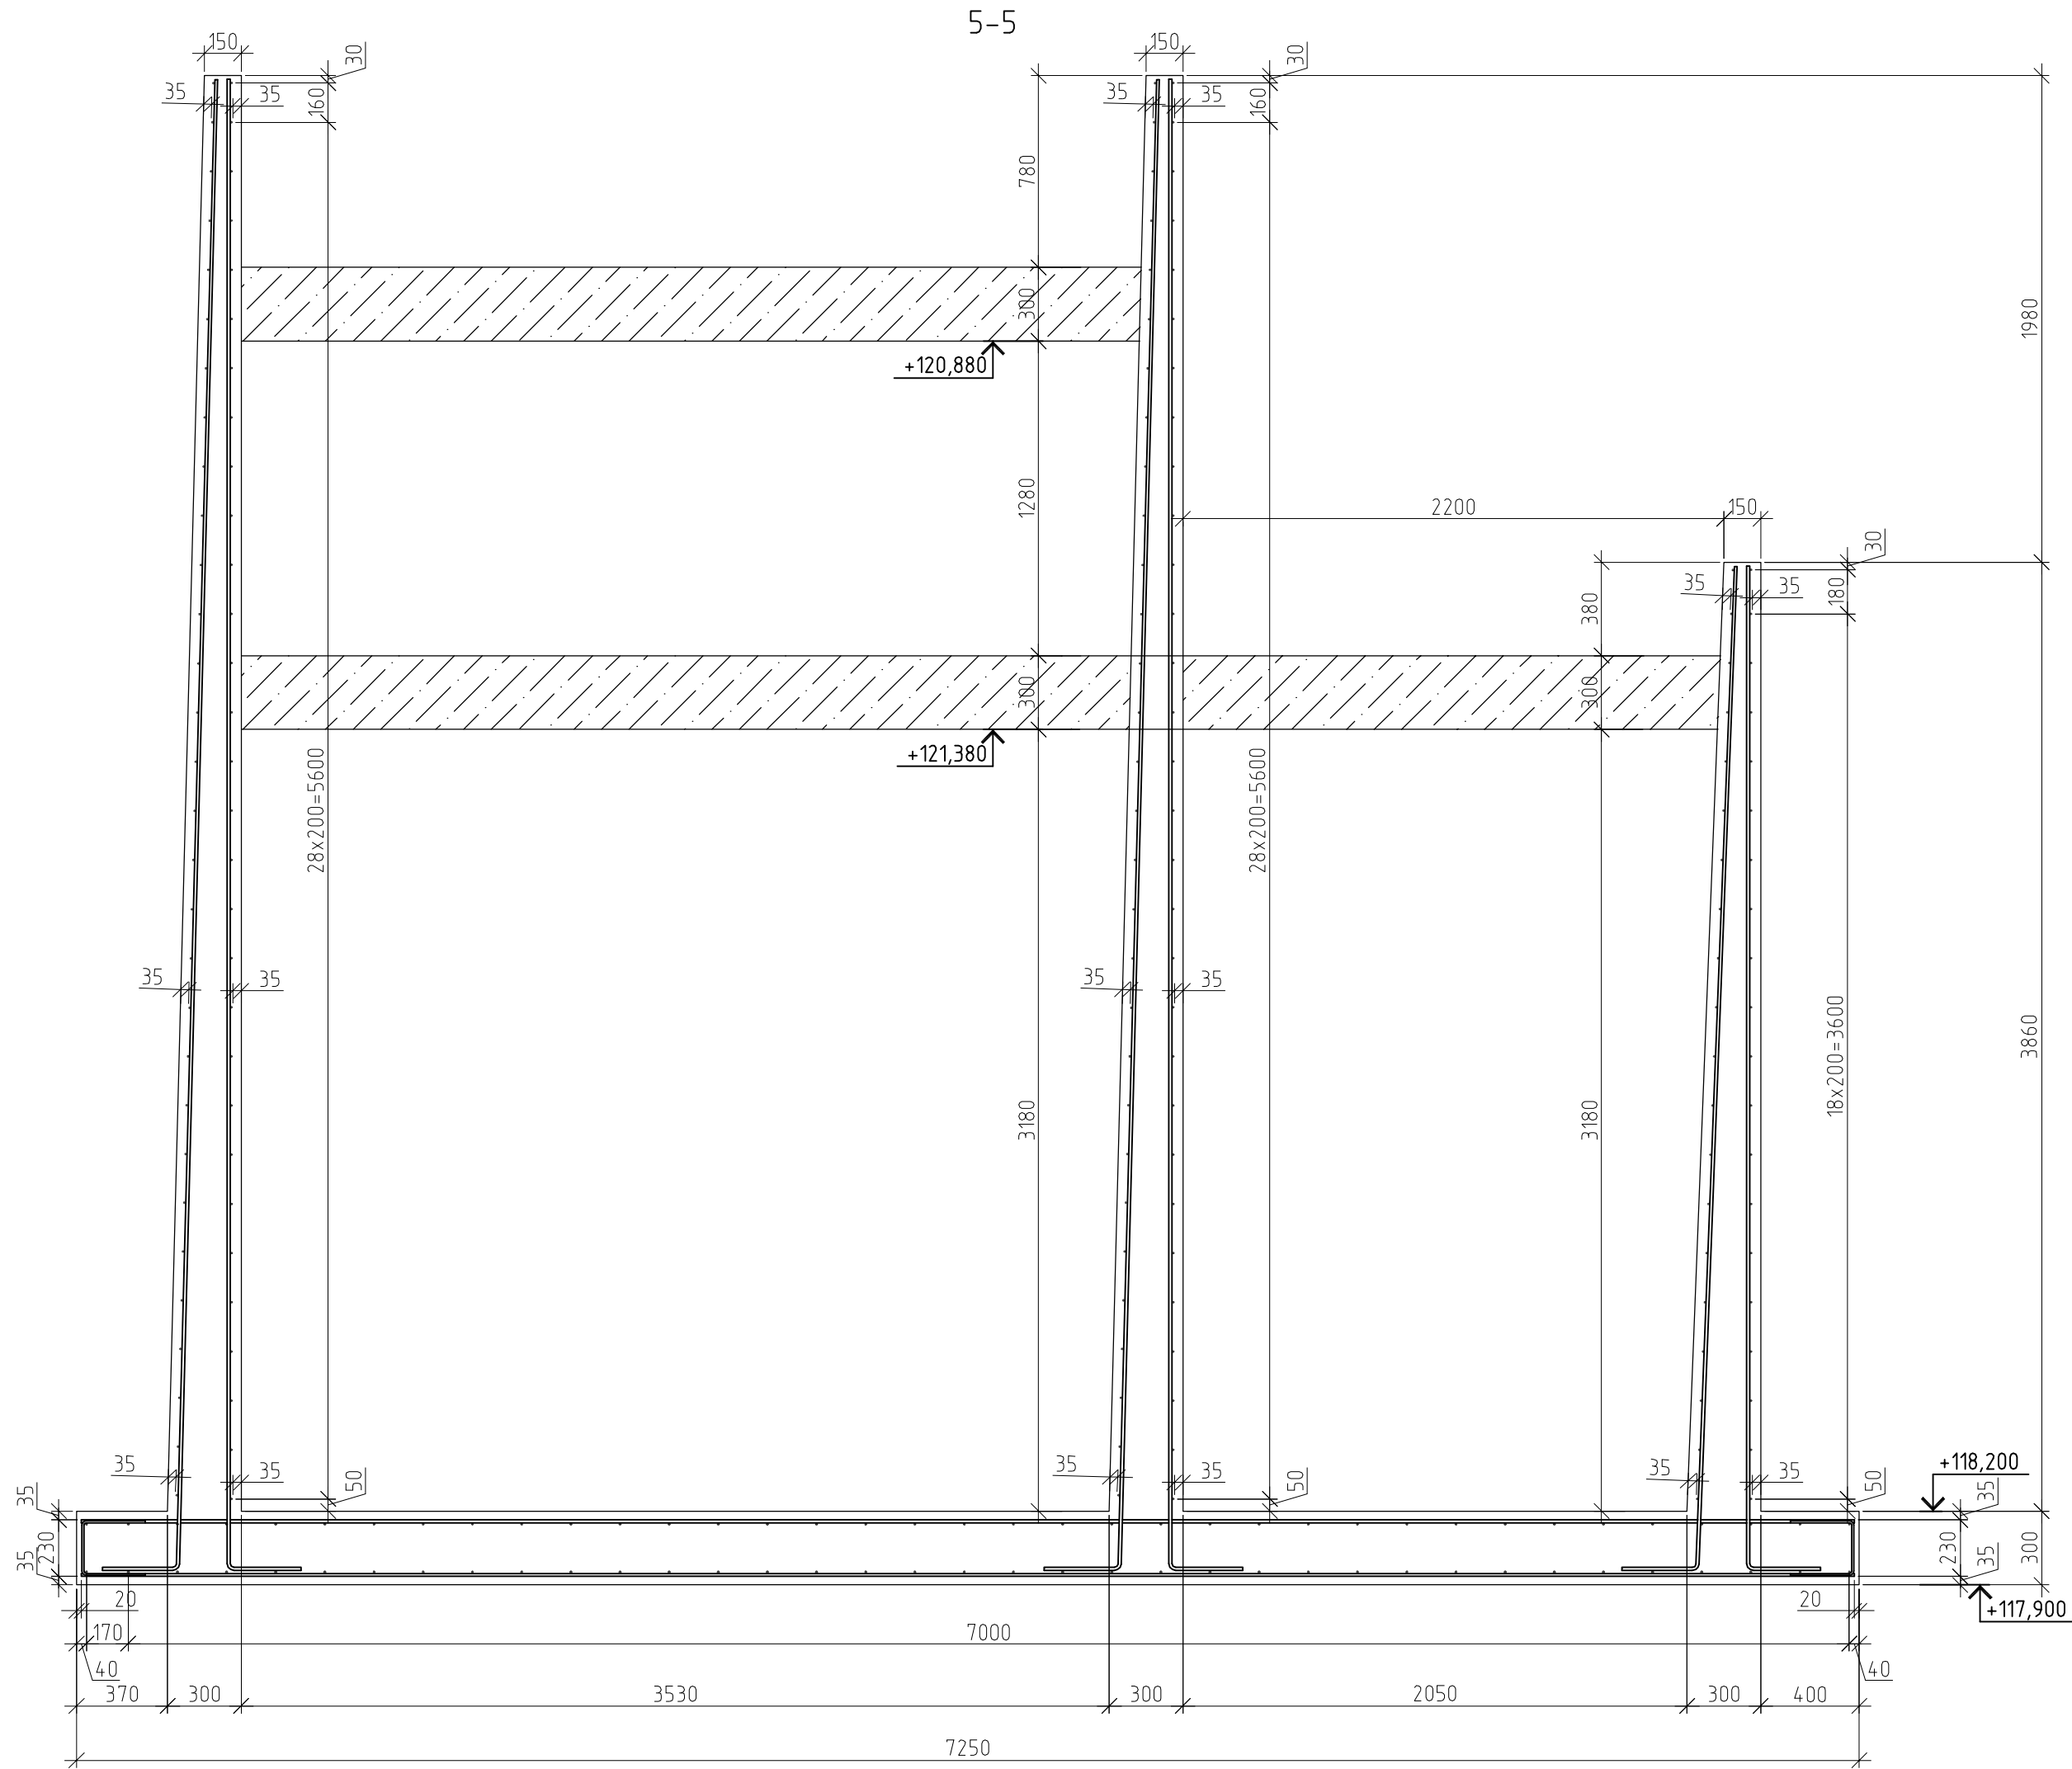

							- КБ			
							Облаштування підпірних стін для влаштування в'їзду до будівлі по бул. 50-річчя Жовтня, с. Великі Дмитрабичі, Обухівського р-ну, Київської обл.			
Зм.	Кільк.	Арк.	№ док.	Підпис	Дата					
Директор							Підпірні стіни	Стадія	Аркуш	Аркушів
ГАП								Р	5	
ГІП										
Голов. спец.							Розріз 4-4 (Армування)	ТОВ "АБМІНВЕСТ" м. Київ		
Перевірив										
Розробив										