Фасад 1-2

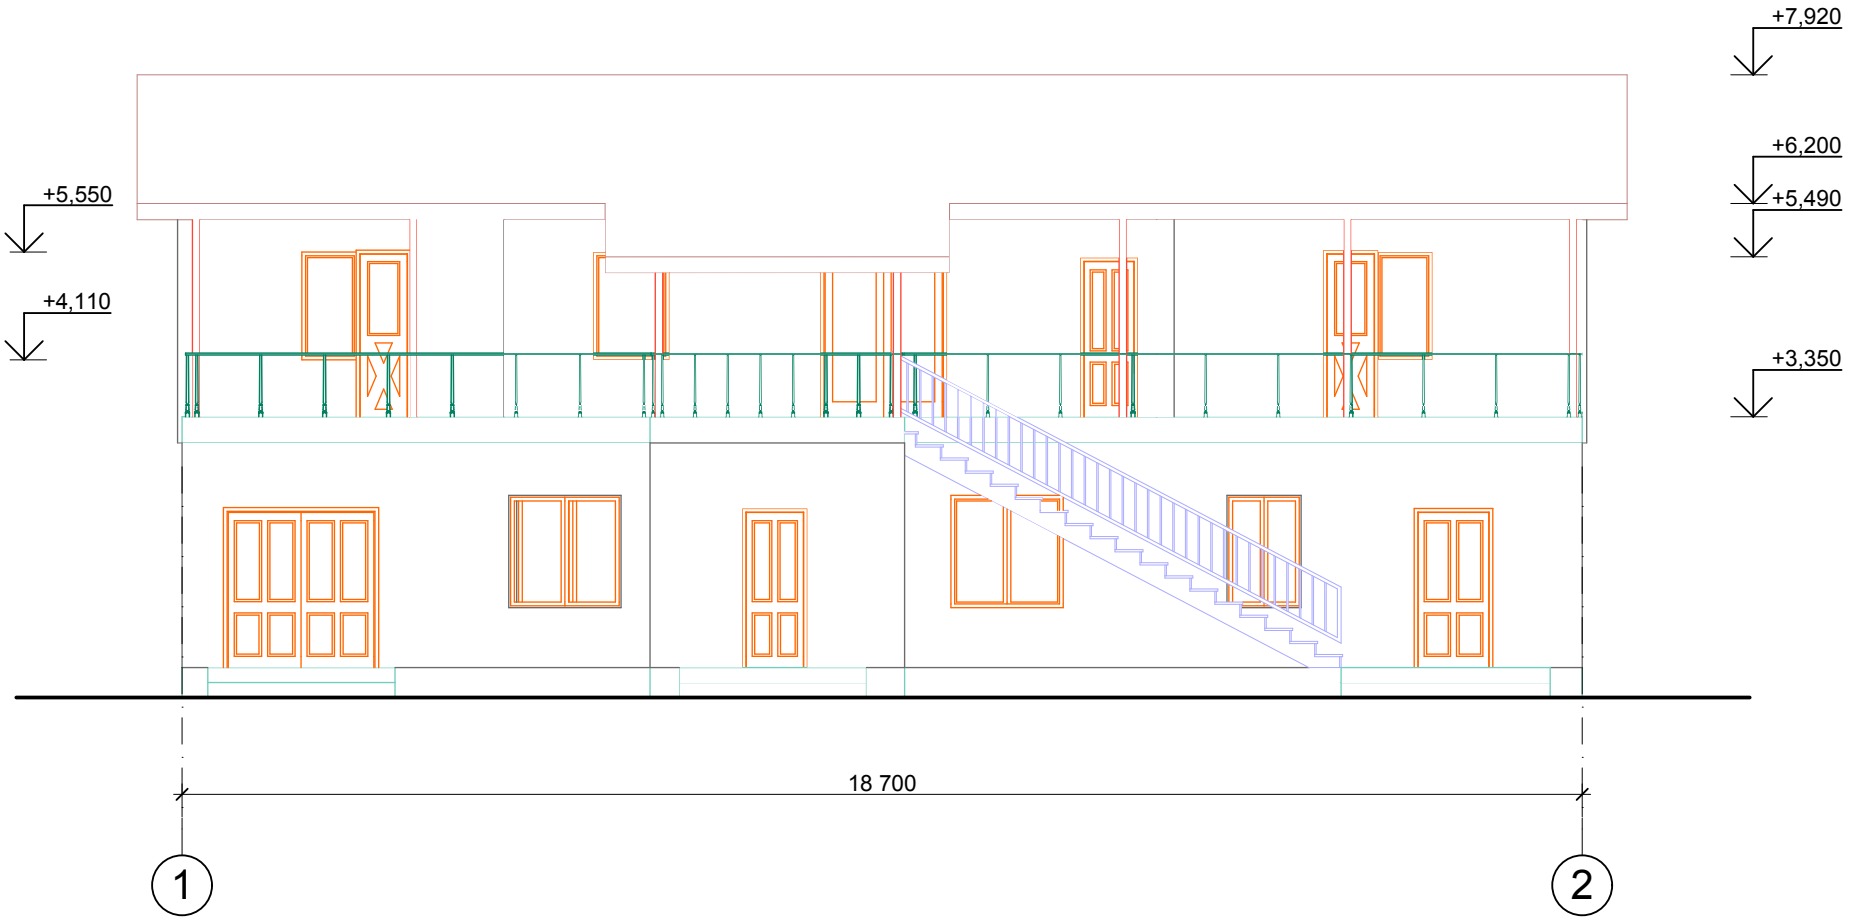

				Реконструкция индивидуального дачного дома Киевская обл., Бориспольский р-н.,с. Гора, ул. Молодежная 48			
ГАП	Резников			Заказчик Барская Л.В.	Стадия	Лист	Листов
Директор	Совач				ПП	4	
Рук.гр.							
Проверил	Резников			Фасад 1-2	ООО "Фараон" лицензия АВ №516796 от 01.06.2010		
Проектир.	Ковалева						
Н.контр.							