


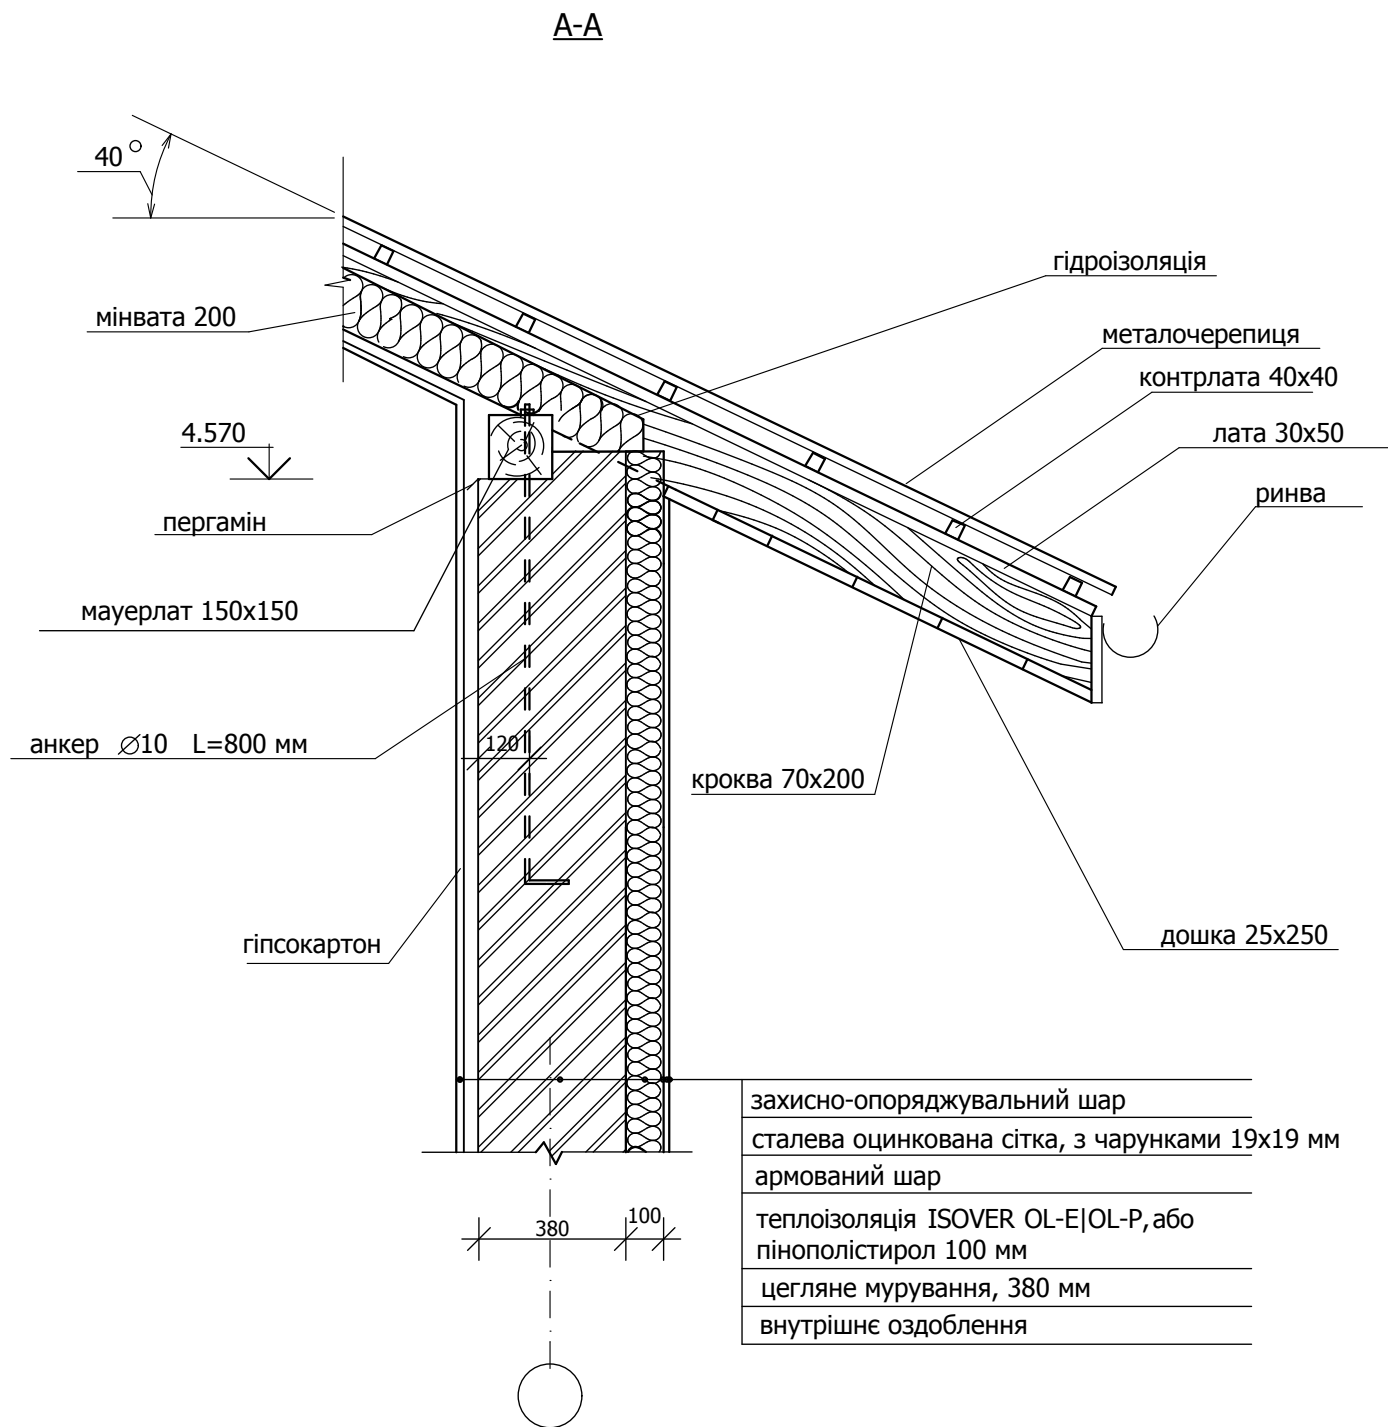

1. Загальна витрата пиломатеріалів:

брус	70x200	- 250,00 м.п.
брус	80x200	- 37,00 м.п.
брус	150x150	- 50,00 м.п.
лати	30x50	- 250,00 м.п.
контрлати	40x40	- 600,00 м.п.
дошка	25x200	- 1000,00 м.п.

- Площа поверхні даху - 200,0 м.кв.
- Елементи конструкції даху, які мають довжину більшу ніж 5-6 м умовно поділяються на кілька частин з додаванням по 0,8 м для влаштування вузлів з'єднання
- Об'єм пиломатеріалів - 5,60 м³ + (обрешітка і дошка 6,40 м³)=12,00 м³

- Кількість анкерних болтів Ø10 L=800 мм - 20 шт
- Елементи крокв виконуються із пиломатеріалів хвойних порід по ГОСТ 24454-80*Е, II і III категорії по якості з вологістю не більше 20%
- Всі дерев'яні елементи, що торкаються цегляної кладки або бетону ізолюються шаром рубероїду
- Початок монтажу дерев'яних конструкцій проводити з улаштуванням жорсткого блоку стійок, прогонів, крокв і діагональних ніг зв'язаних між собою тимчасовими в'язами
- Монтаж дерев'яних конструкцій виконувати згідно вимог СНиП 3.03.01-87
- З'єднання елементів крокв здійснювати з допомогою цвяхів, скоб, болтів, гвинтів.
- Дерев'яні елементи покриття просочують антисептичним і вогнезахисним складом ДСА-1, виготовленим за рецептом: фосфорнокислий амоній - 20%, сульфатокислий амоній - 5%, фтористий натрій - 3%, вода - 71%, поверхнево активна речовина (ПАР) - 1%. В якості ПАР може використовуватися сульфанол безсульфатний по ТУ 3821072127-82.
- Влаштування анкерів виконується з кроком не більше 2,5 м

						ГП-38/11			
						Жупаненко Андрій Олександрович			
Зм.	Кіл.	Арк.	№	Підпис	Дата	Індивідуальний житловий будинок садибного типу на вул. Луговій, 65а в с. Шпитьки, Києво-Святошинського р-ну, Київської обл.	Стадія	Аркуш	Аркушів
Директор		Е. Нестерович					П	23	
ГІП		А. Тиханський							
Проект		А. Тиханський							
Перевірив		Е. Нестерович				Дах. Вузли, вказівки	ТзОВ "НПФ "Галпроект" м.Львів Ліц. АВ №192110 від 18.08.2006р.		
Н.контр.									