




Розріз 1-1 М 1:100

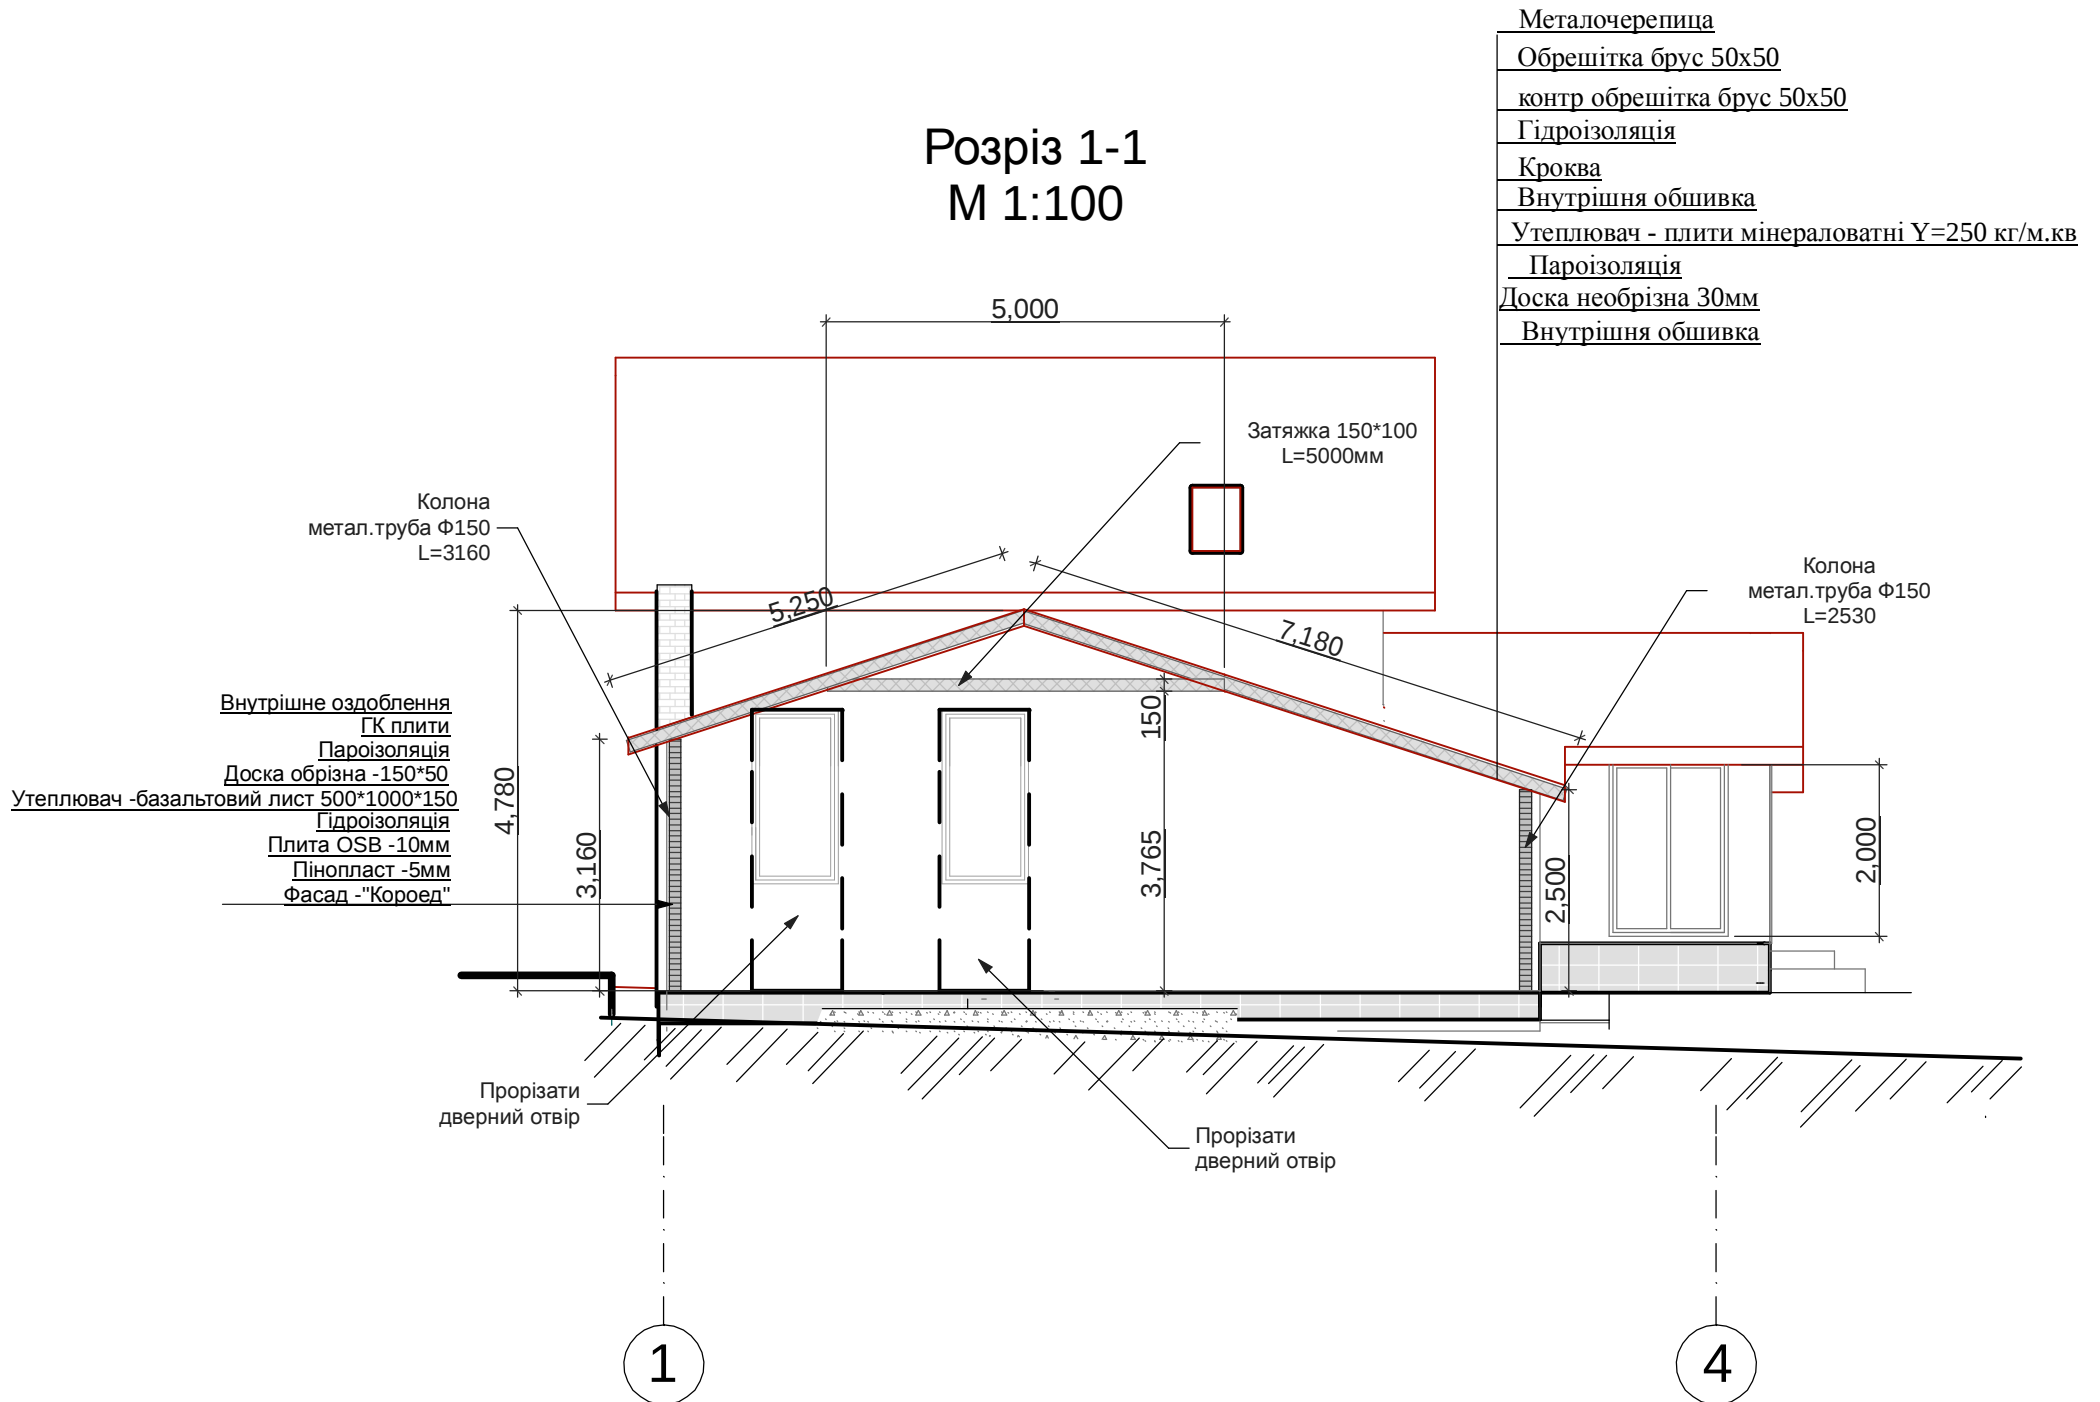

Розріз 1-1 М 1:100

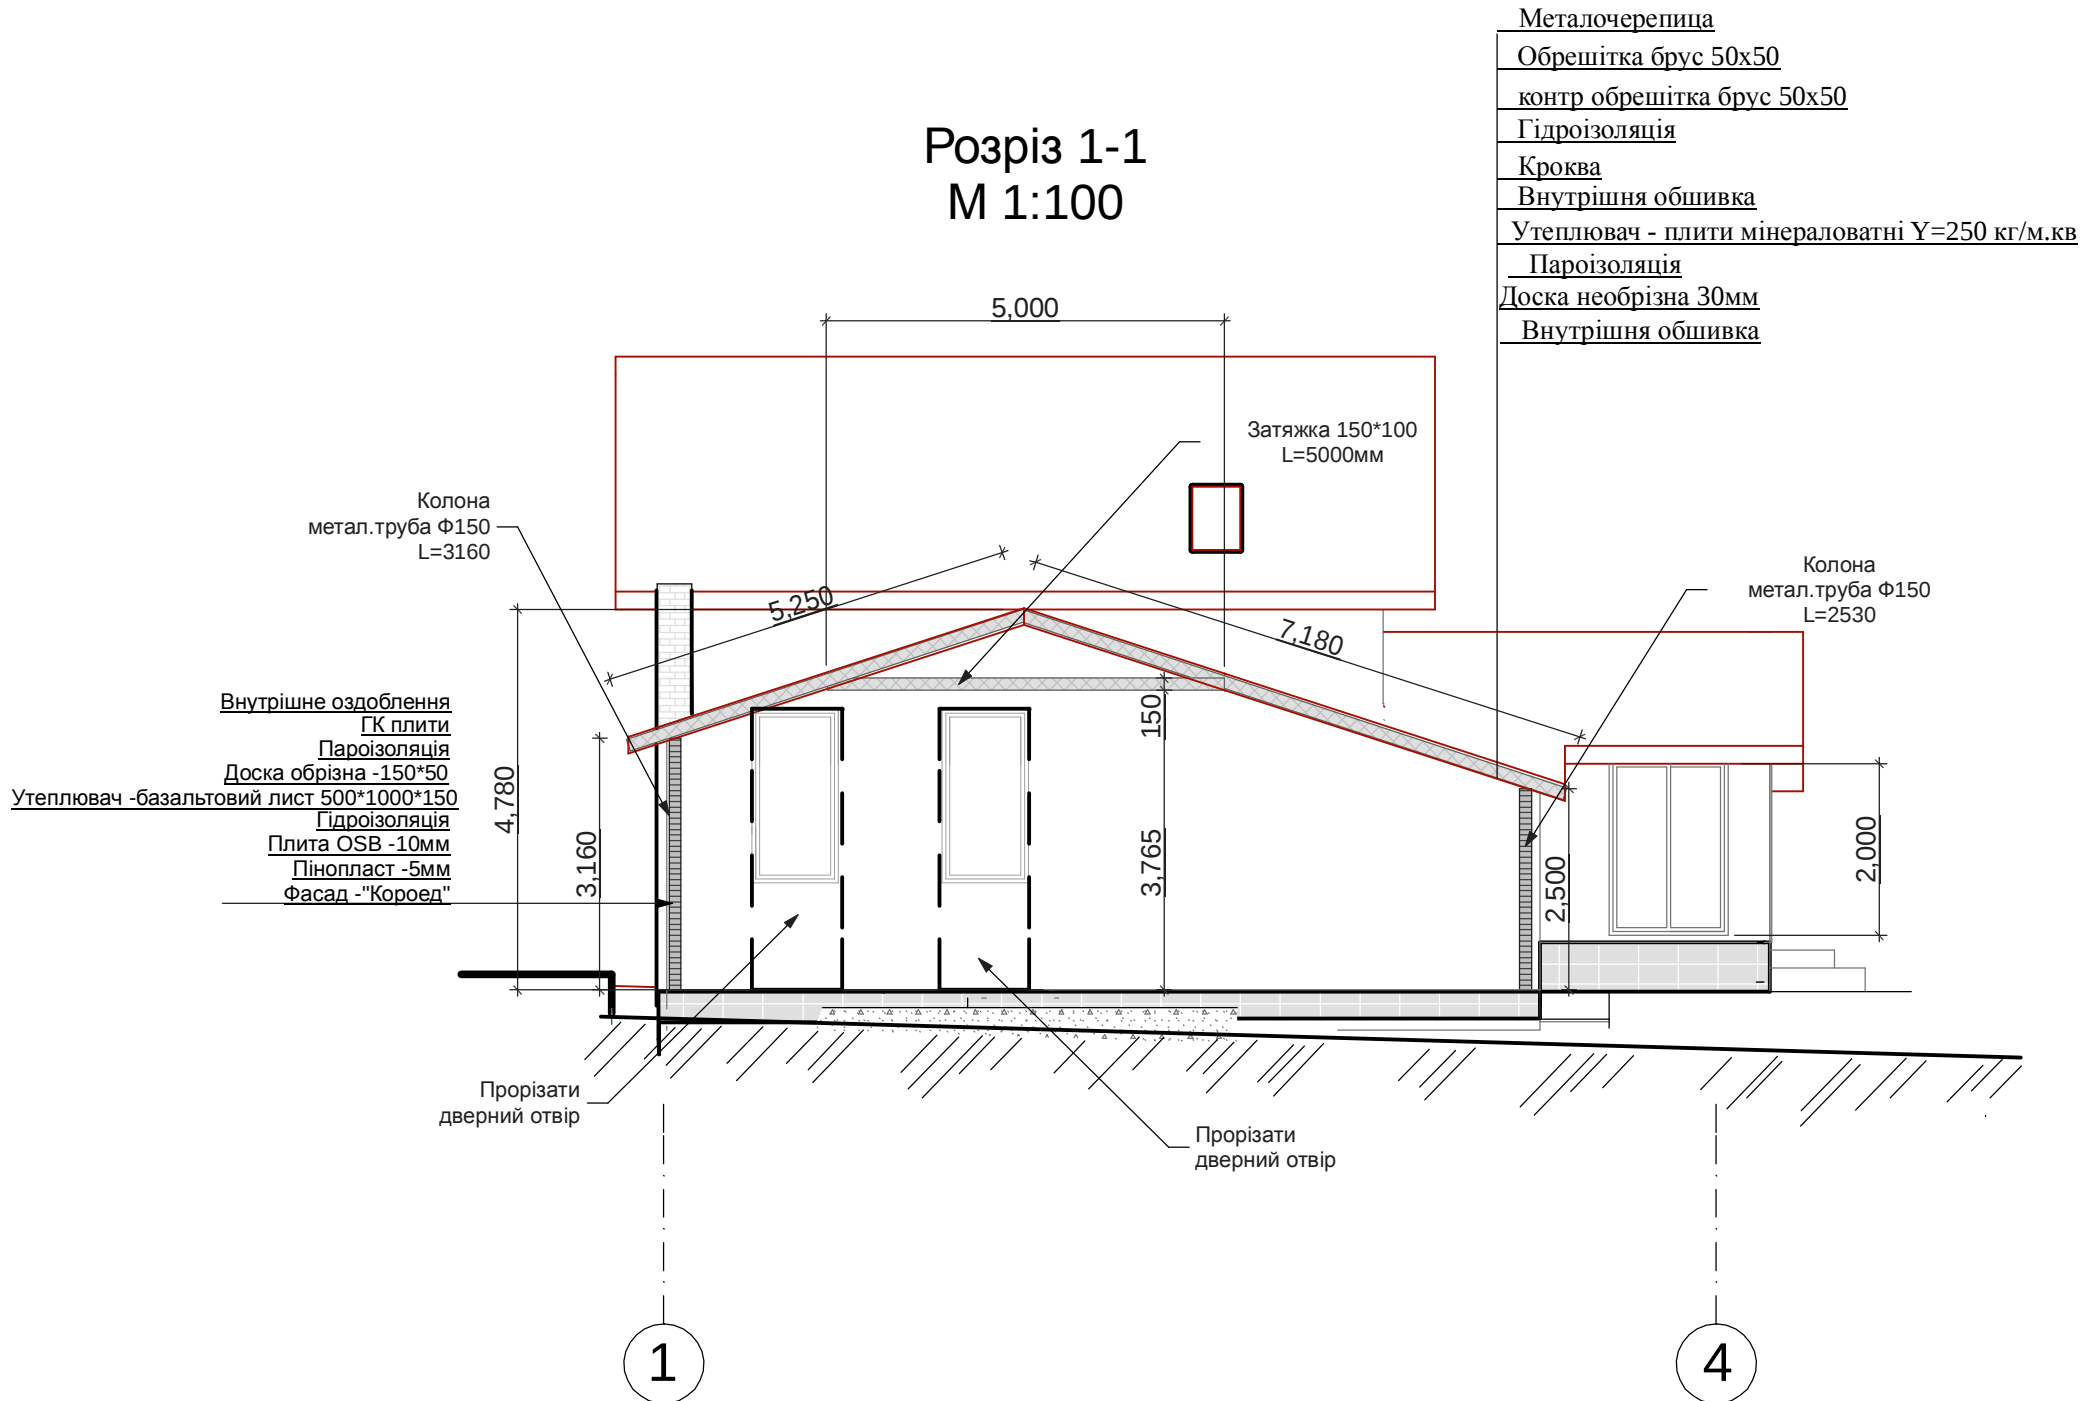

Розріз 1-1 М 1:100

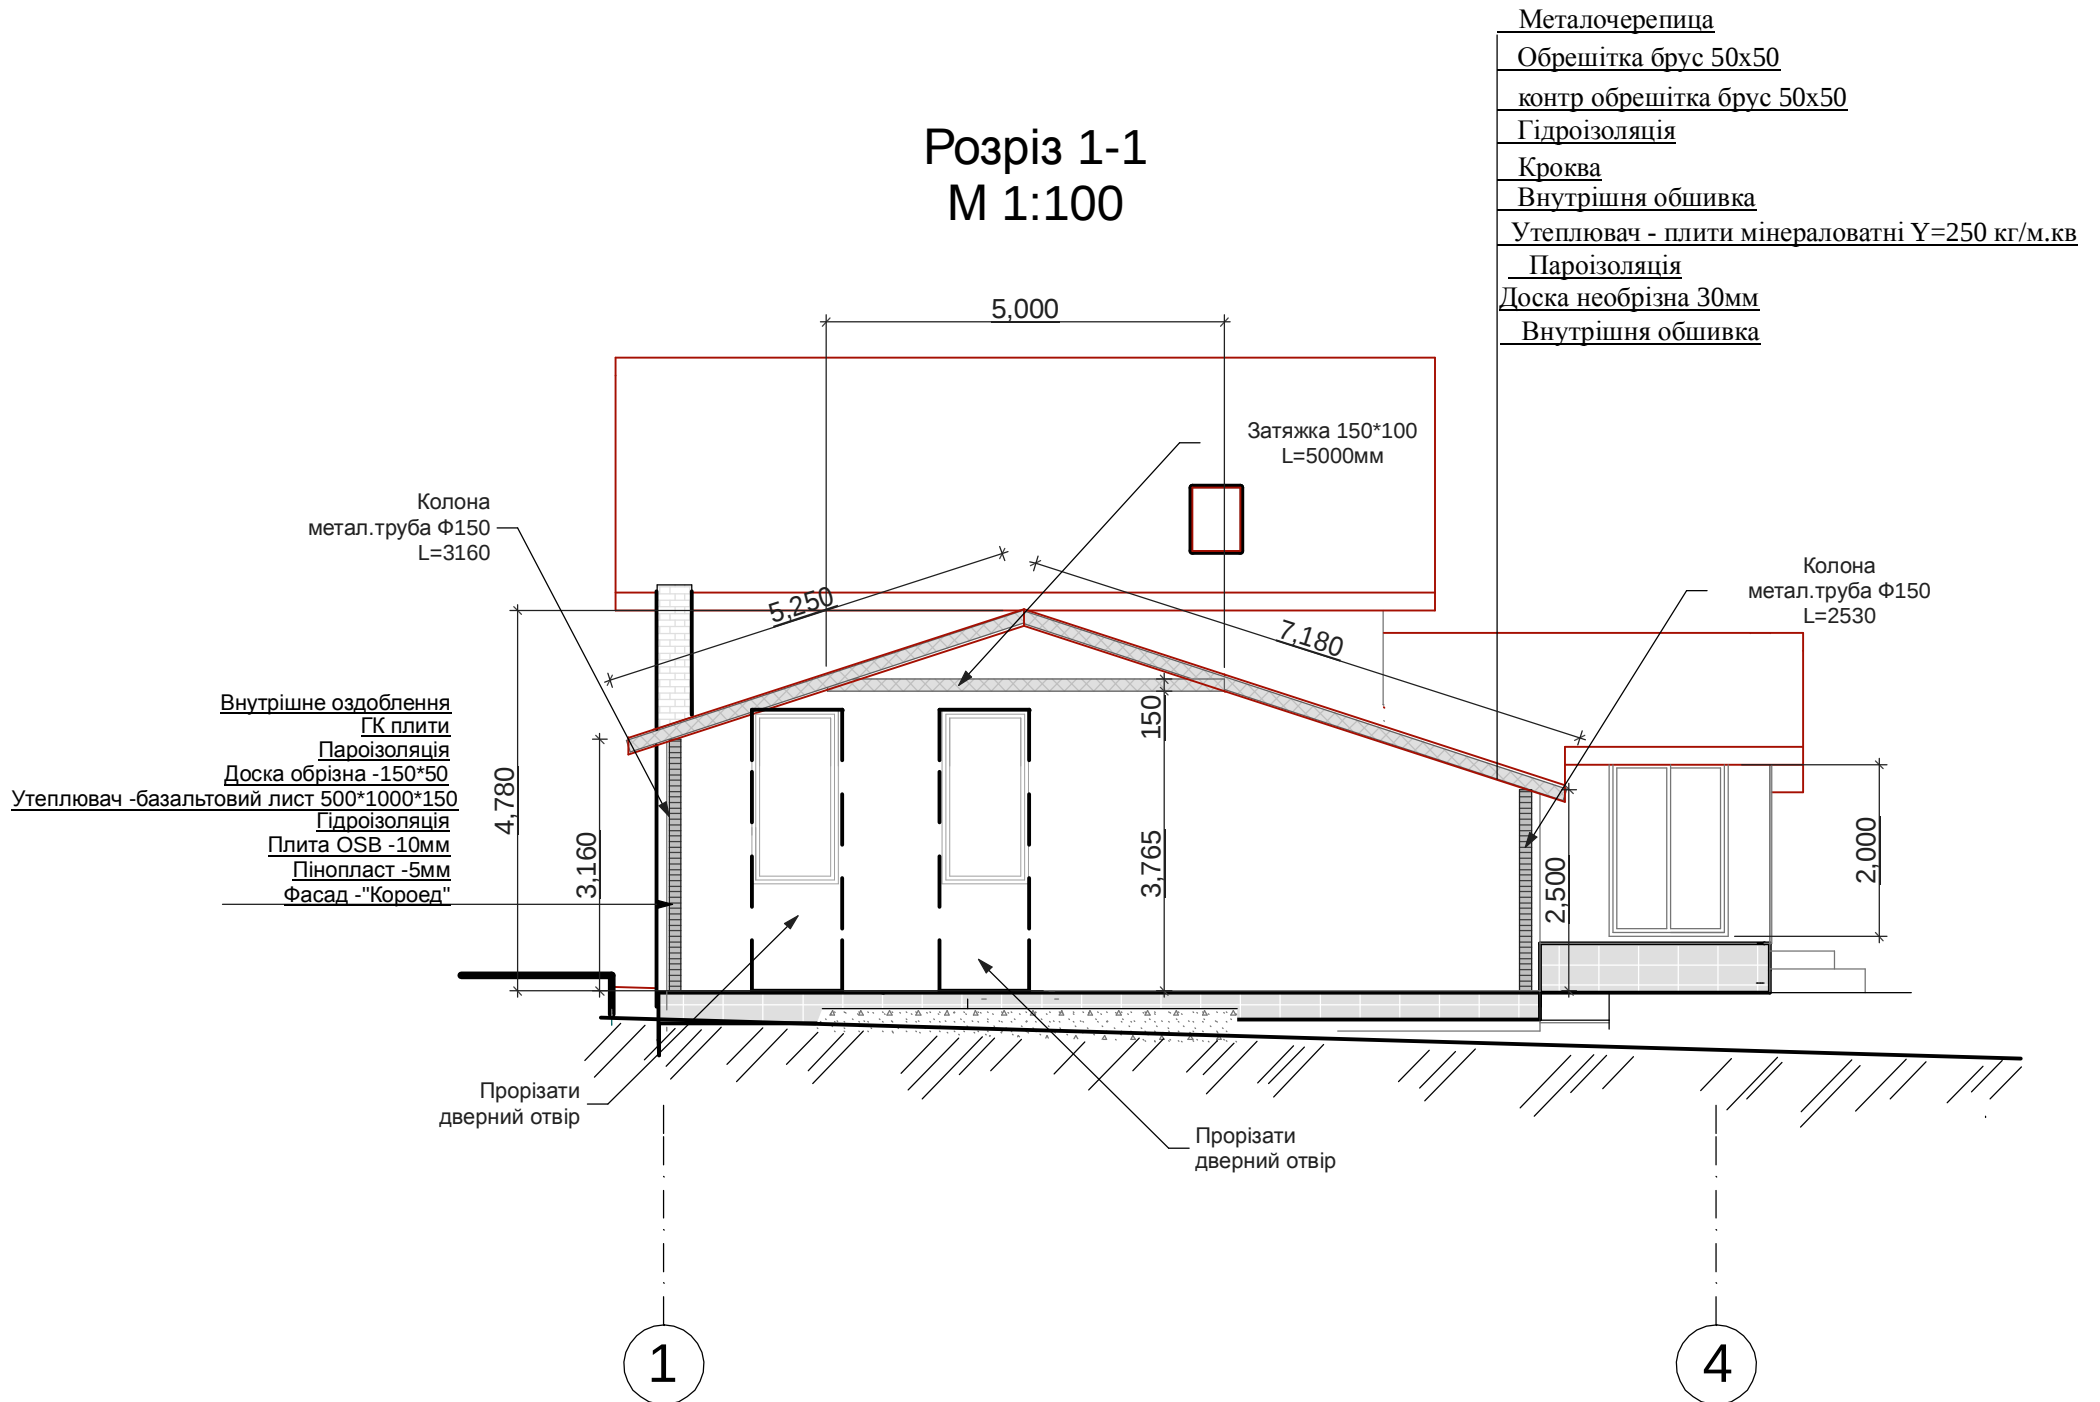

Розріз 1-1 М 1:100

