СХЕМА КОНСТРУКЦИИ МАНСАРДЫ

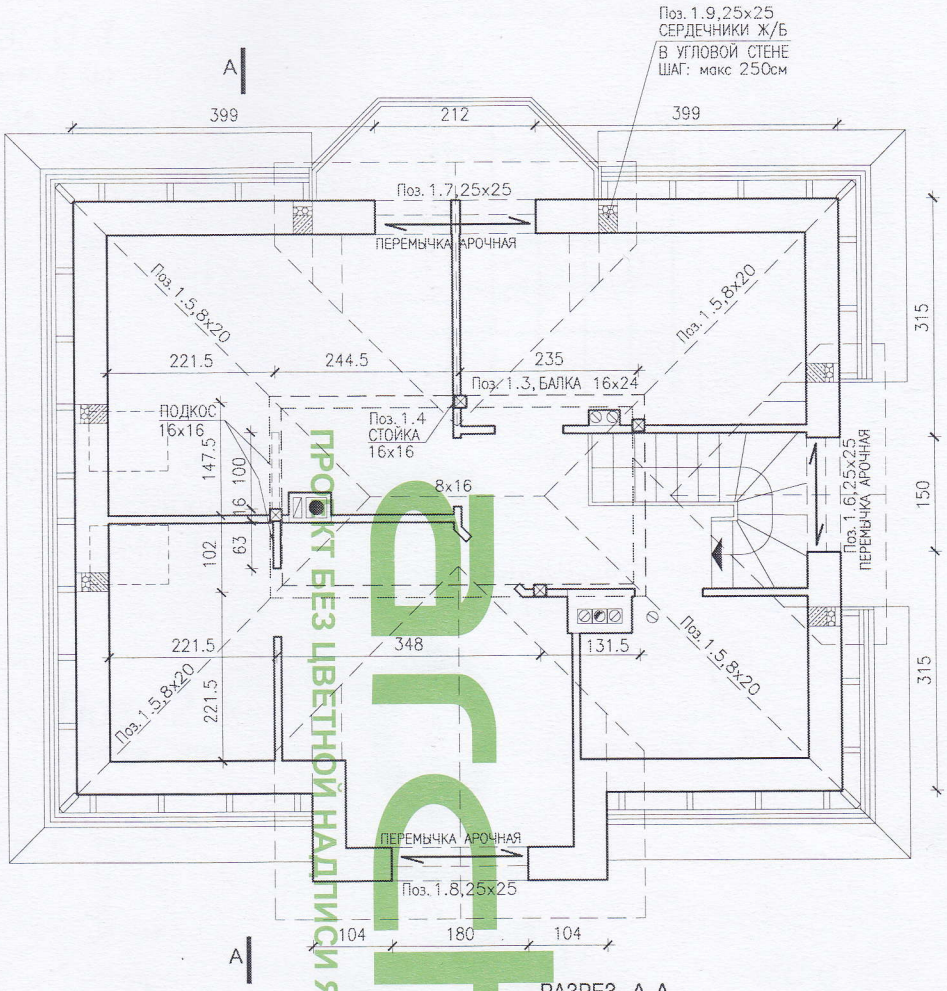

РАЗРЕЗ А-А

СХЕМА КРОВЕЛЬНОЙ РАМЫ

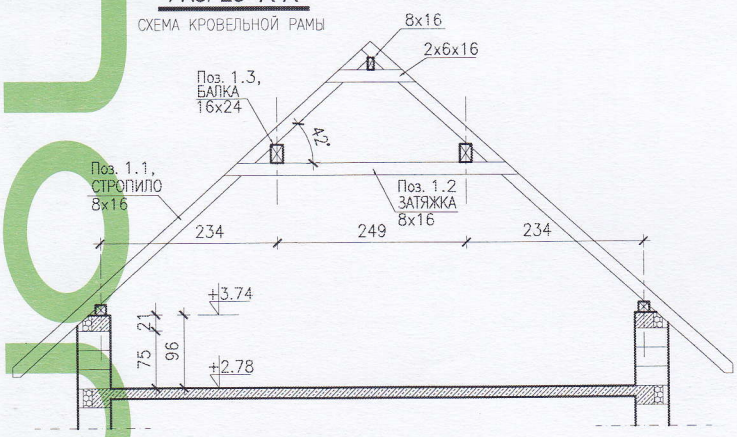

ПРОЕКТ БЕЗ ЦВЕТНОЙ НАДПИСИ ЯВЛЯЕТСЯ НЕЛЕГАЛЬНОЙ КОПИЕЙ
archon

ВНИМАНИЕ:

- ДРЕВЕСИНА ХВОЙНЫХ ПОРОД кл. С-30.
- В СТЕНЕ МАНСАРДЫ ВЫПОЛНИТЬ СЕРДЕЧНИКИ Ж/Б ДЛЯ КРЕПЛЕНИЯ МАУЭРЛАТА (см. чертежи)
- РЕКОМЕНДУЕТСЯ ПРИМЕНИТЬ ПРОДОЛЬНОЕ КРЕПЛЕНИЕ СТРОПИЛ В ВИДЕ ДОСКИ (БРУСА)
- ПЛАН КОНСТРУКЦИИ КРОВЛИ СОГЛ. АРХИТЕКТУРНЫМ ЧЕРТЕЖАМ
- СТОЙКИ НА ПЕРЕКРЫТИИ СТАВИТЬ НА БРУСЬЯХ мин.16x6см L=60см

Кол. уч.		Подпись	Дата	"ДОМ ПОД БЕЛОЙ АКАЦИЕЙ"	Стадия	Лист	Листов
Разработал:	инж. Роберт Мизера		2006.11	Локализация:	К	3	9
Перевод:	арх. Б. Мендель		2007.03		Разработан в польском Архитектурном Бюро "ARCHON +" ВСЕ ПРАВА ЗАЩИЩЕНЫ Лицензия на проект для "АРХОН Украина" Киев, тел. (044) 251 26 04		
Адаптация:							
				СХЕМА КОНСТРУКЦИИ МАНСАРДЫ 1:100			