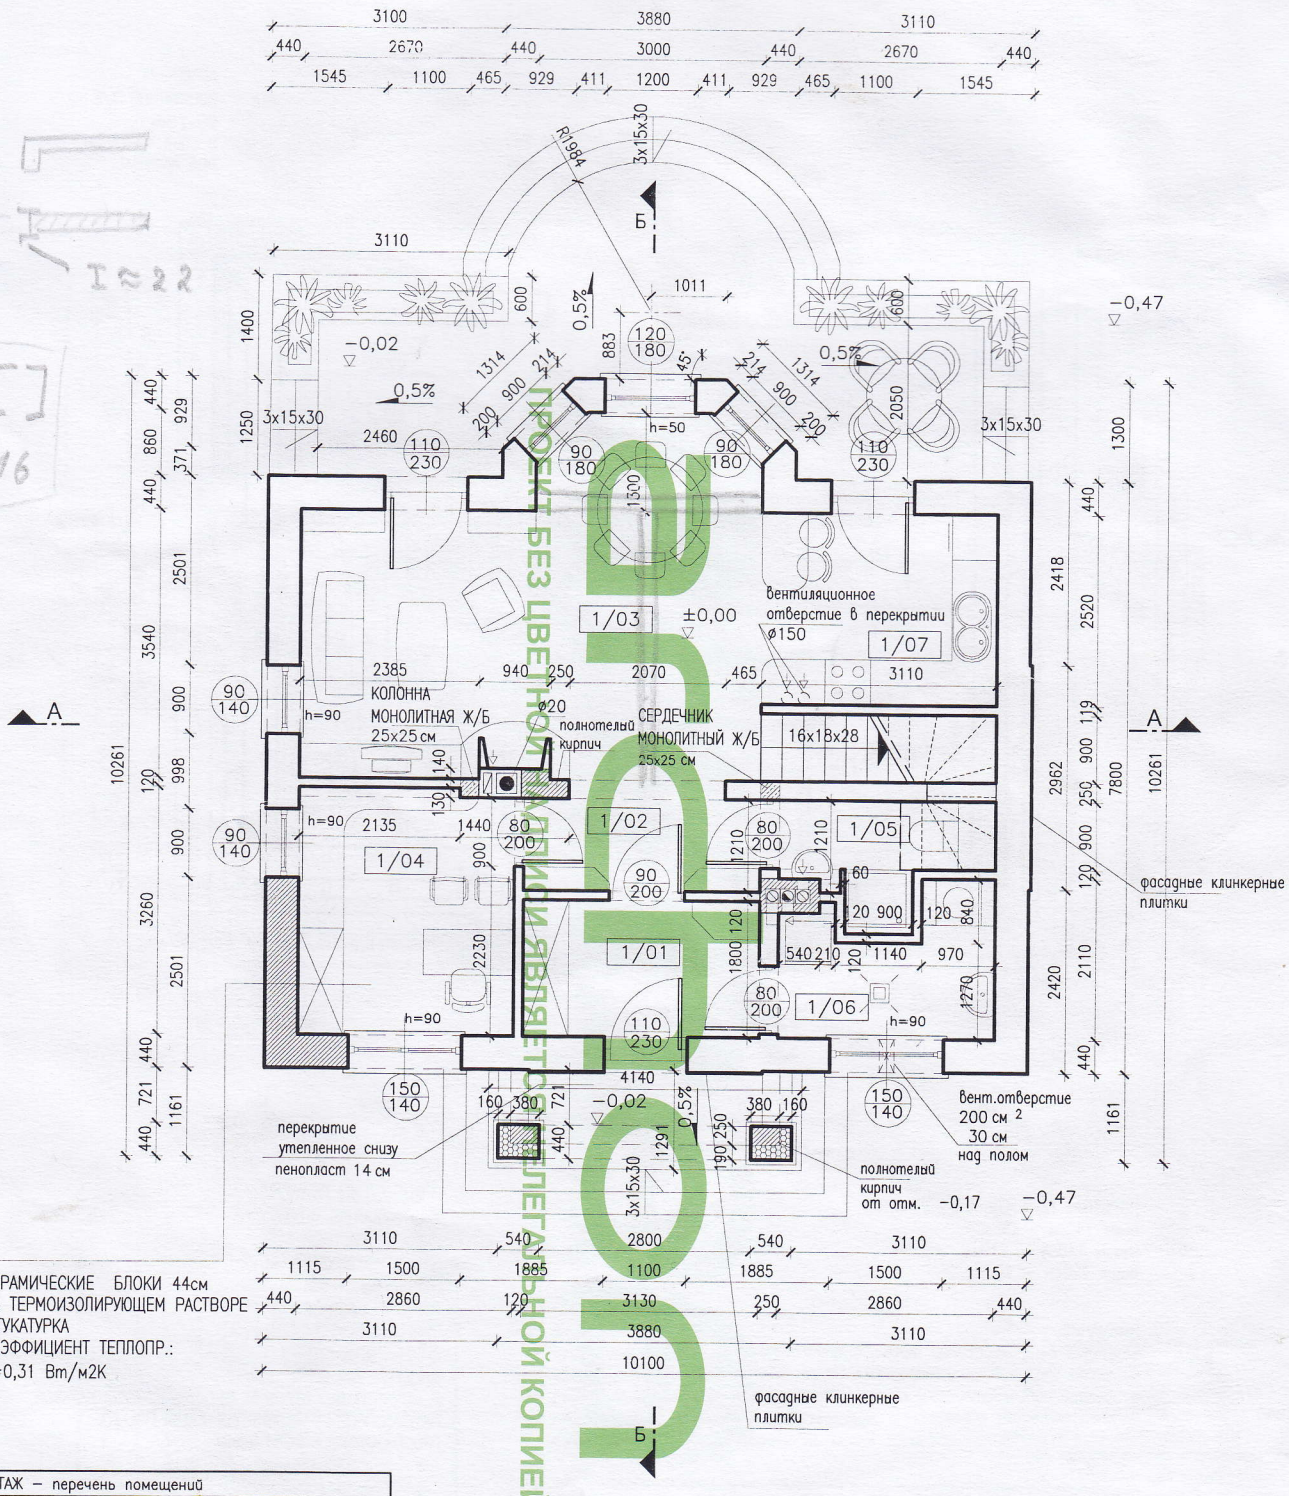

- КЕРАМИЧЕСКИЕ БЛОКИ 44см НА ТЕРМОИЗОЛИРУЮЩЕМ РАСТВОРЕ
- ШТУКАТУРКА

КОЭФФИЦИЕНТ ТЕПЛОПР.: U=0,31 Вт/м2К

1 ЭТАЖ – перечень помещений			
	название	пол	общая площадь
1/01	ТАМБУР	плитка	5,6м²
1/02	ХОЛЛ	ламинат	4,2м²
1/03	ГОСТИНАЯ +СТОЛОВАЯ	ламинат	24,9м²
1/04	КАБИНЕТ	ламинат	9,2м²
1/05	ВАННАЯ	плитка	3,2м²
1/06	КОТЕЛЬНАЯ	плитка	4,8м²
1/07	КУХНЯ	плитка	7,8м²
			59,7м²

ПРОЕКТ БЕЗ ЦВЕТНОЙ ПЕЧАТИ ЯВЛЯЕТСЯ НЕЛЕГАЛЬНОЙ КОПИЕЙ
ORYGINALNY archon PROJEKT ARCHON+

Кол. уч.		Подпись	Дата	"Дом под белой акацией"	Стадия	Лист	Листов
Разработал:	арх. Б. Мендель		2006.11	Локализация:	РП	3	14
Перевод:	арх. Б. Мендель		2007.03		Разработан в польском Архитектурном Бюро "ARCHON +"		
Адаптация:					ВСЕ ПРАВА ЗАЩИЩЕНЫ		
				ПЛАН 1-ГО ЭТАЖА 1:100	Лицензия на проект для "АРХОН Украина" Киев, тел. (044) 251 26 04		

archon