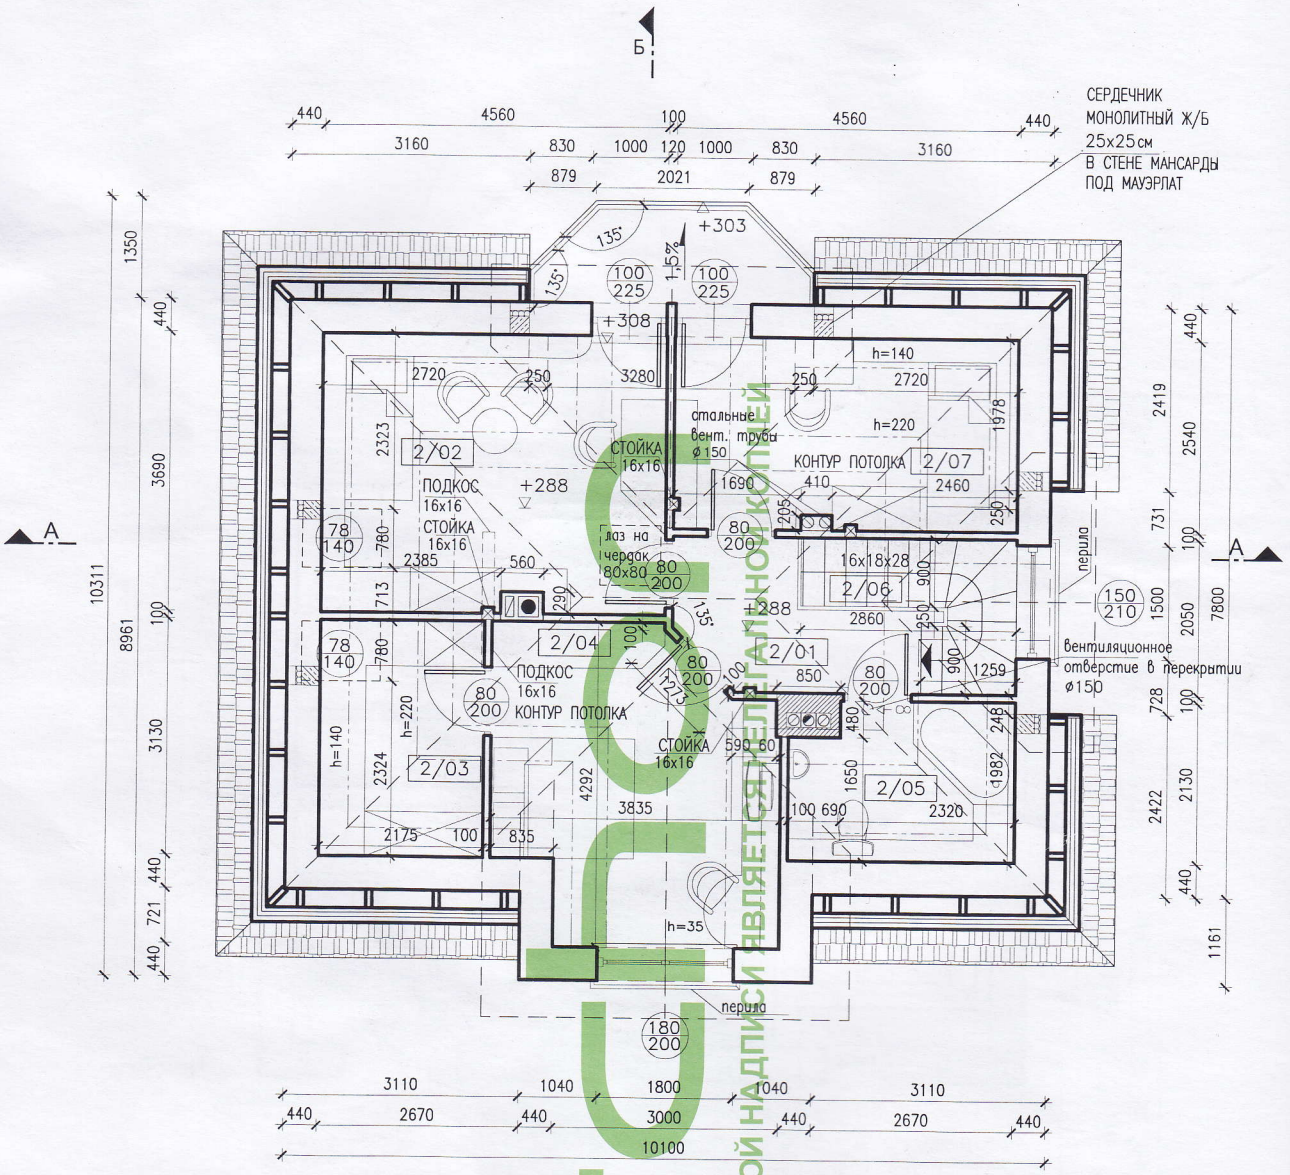

ПОЛЕЗНАЯ ПЛОЩАДЬ ОПРЕДЕЛЯЕТСЯ
ниже 140см – 0%
между 140см – 220см – 50%
выше 220см – 100%

ВНИМАНИЕ:
Стальные вентиляционные трубы в пространстве мансарды изолировать минеральной ватой, алюминивой фольгой и обшить гипсокартонными плитами толщ. 1,5см на металлическом каркасе.

БОКОВЫЕ СТЕНЫ ЛЮКАРНИ
- ТОНКОСЛОЙНАЯ ШТУКАТУРКА
- КЛЕЕВОЙ РАСТВОР НА ПОЛИЭСТЕРОВОЙ СЕТКЕ
- ПЕНОПЛАСТ 10см
- КЛЕЕВОЙ РАСТВОР
- БУМАГА БИТУМИЗИРОВАННАЯ
- ФАНЕРА ВОДОСТОЙКА
- МИНЕРАЛЬНАЯ ВАТА 12см В КОНСТРУКЦИИ СТЕНЫ И МЕТАЛЛИЧЕСКОГО КАРКАСА
- ПАРОИЗОЛЯЦИЯ – ПОЛИЭТИЛЕНОВАЯ ПЛЕНКА
- ГИПСО-КАРТОН. ЛИСТЫ 1,5см

МАНСАРДА – перечень помещений

	название	пол	общая площадь	площадь полов
2/01	ХОЛЛ	ламинат	5,0м²	5,0м²
2/02	КОМНАТА	ламинат	11,8м²	16,7м²
2/03	ГАРДЕРОБ	ламинат	3,3м²	6,8м²
2/04	КОМНАТА	ламинат	13,1м²	14,3м²
2/05	ВАННАЯ	плитка	2,7м²	6,1м²
2/06	ЛЕСТНИЦА	деревянная ступень	4,0м²	4,0м²
2/07	КОМНАТА	ламинат	7,6м²	11,5м²
			47,5м²	64,4м²

ПРОЕКТ БЕЗ ЦВЕТНОЙ НАДПИСИ ЯВЛЯЕТСЯ ПЕЧАТНОЙ КОПИЕЙ

Кол. уч.		Подпись	Дата
Разработал:	арх. Б. Мендель		2006.11
Перевод:	арх. Б. Мендель		2007.03
Адаптация:			

"Дом под белой акацией"
Локализация:

ПЛАН МАНСАРДЫ
1:100

Стадия	Лист	Листов
РП	4	14

Разработан в польском Архитектурном Бюро "ARCHON +"
ВСЕ ПРАВА ЗАЩИЩЕНЫ
Лицензия на проект для "АРХОН Украина"
Киев, тел. (044) 251 26 04