

- А1** КРОВЛЯ
- КЕРАМИЧЕСКАЯ ЧЕРЕПИЦА
  - ОБРЕШЕТКА 5x5см
  - КОНТРОБРЕШЕТКА 5x2,5см
  - ПАРПРОНИЦАЕМАЯ ПЛЕНКА
  - СТРОПИЛО 8x16см

- А2** КРОВЛЯ
- КЕРАМИЧЕСКАЯ ЧЕРЕПИЦА
  - ОБРЕШЕТКА 5x5см
  - КОНТРОБРЕШЕТКА 5x2,5см
  - ПАРПРОНИЦАЕМАЯ ПЛЕНКА
  - СТРОПИЛО 8x16см
  - МИНЕРАЛЬНАЯ ВАТА 20см
  - МЕТАЛЛИЧЕСКИЙ КАРКАС
  - ПАРОИЗОЛЯЦИЯ - ПОЛИЭТИЛЕНОВАЯ ПЛЕНКА
  - ГИПСО-КАРТОН. ЛИСТЫ 1,5см


- Б1** ПЕРЕКРЫТИЕ НАД ПЕРВЫМ ЭТАЖОМ
- ЛАМИНАТ / ПЛИТКА
  - ЦЕМЕНТНАЯ СТЯЖКА 4см
  - АРМ. СЕТКОЙ Ø3мм С ЯЧЕЙКОЙ 10см
  - ПЕНОПЛАСТ ЗВУКОИЗОЛЯЦИОННЫЙ 4см
  - ПОЛИЭТИЛЕНОВАЯ ПЛЕНКА
  - ЖЕЛЕЗОБЕТОННАЯ ПЛИТА 14см

- Б2** ПЕРЕКРЫТИЕ НАД МАНСАРДОЙ
- ДОСКИ 3см
  - МИНЕРАЛЬНАЯ ВАТА 20см
  - В КОНСТРУКЦИИ БАЛОК ПЕРЕКРЫТИЯ 8x16см
  - МЕТАЛЛИЧЕСКИЙ КАРКАС
  - ПОЛИЭТИЛЕНОВАЯ ПЛЕНКА
  - ГИПСО-КАРТОН. ЛИСТЫ 1,5см

- В1** ЛЕСТНИЦА
- ДЕРЕВЯННАЯ СТУПЕНЬ 3см
  - ЖЕЛЕЗОБЕТОННАЯ ПЛИТА 12см

- Г1** ПОЛ НА ГРУНТЕ
- ЛАМИНАТ / ПЛИТКА
  - ЦЕМЕНТНАЯ СТЯЖКА 5см
  - АРМ. СЕТКОЙ Ø3мм С ЯЧЕЙКОЙ 10см
  - ПЕНОПЛАСТ 10см
  - 2 x ТЕРМОСВАРНЫЙ РУБЕРОИД
  - БЕТОН С12/15 10см
  - ПОДСЫПКА ГРАВИЙНО-ПЕСЧАНАЯ 20см

- Е1** ЦОКОЛЬ
- ПЛИТКА КЛИНКЕРНАЯ
  - КЛЕЕВОЙ МОРОЗОСТОЙКИЙ РАСТВОР НА ПОЛИЭСТЕРОВОЙ СЕТКЕ
  - 2 x ТЕРМОСВАРНЫЙ РУБЕРОИД
  - КЕРАМИЧЕСКИЕ БЛОКИ 44см

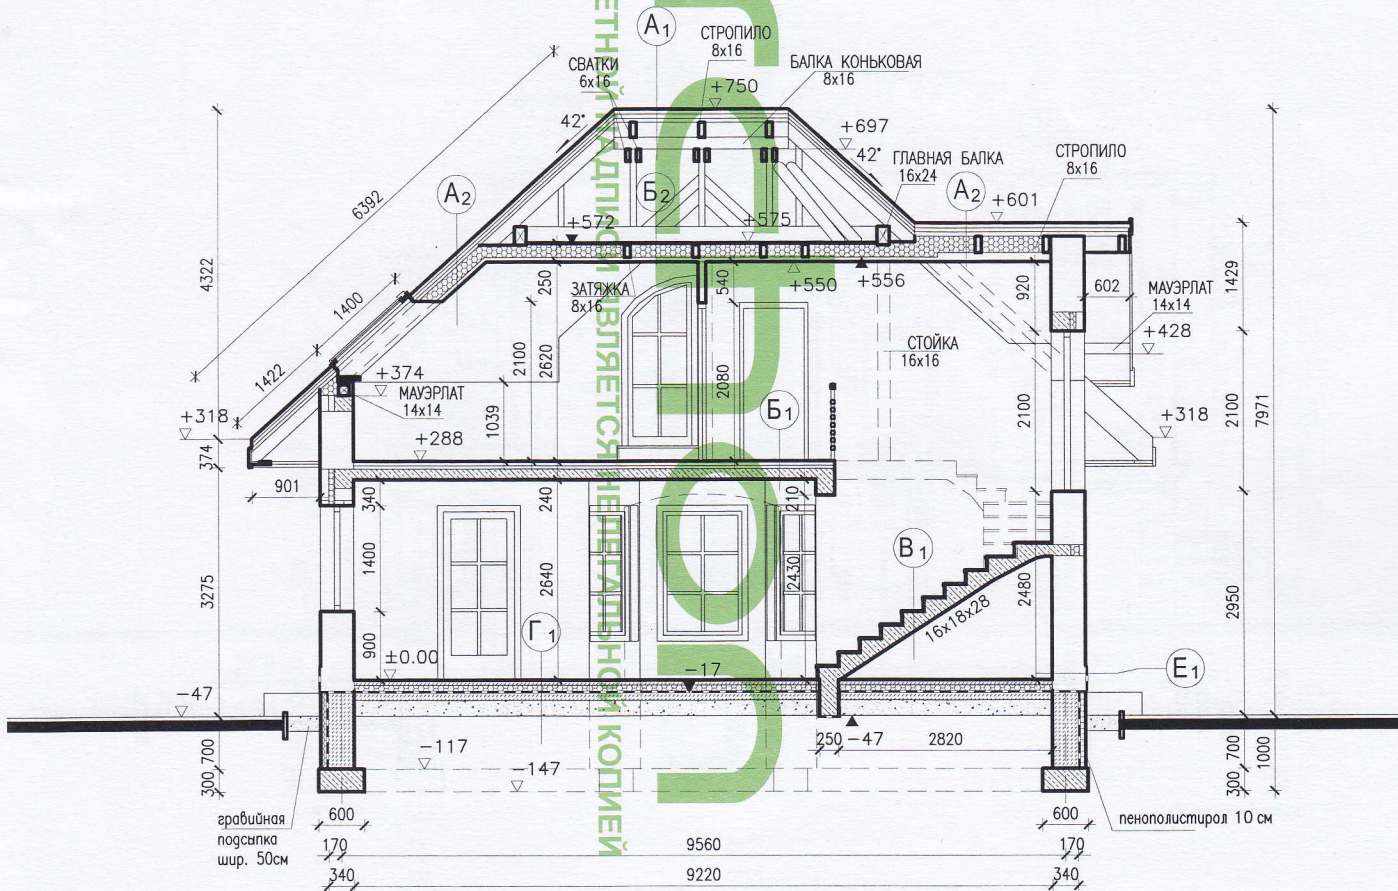

Кол. уч.	Подпись	Дата	"Дом под белой акацией"	Стадия	Лист	Листов	
Разработал: арх. Б. Мендель	<i>Handwritten signature</i>	2006.11		Локализация:	РП	7	14
Перевод: арх. Б. Мендель	<i>Handwritten signature</i>	2007.03			Разработан в польском Архитектурном Бюро "ARCHON +" ВСЕ ПРАВА ЗАЩИЩЕНЫ Лицензия на проект для "АРХОН Украина" Киев, тел. (044) 251 26 04		
Адаптация:							
			РАЗРЕЗ А-А				
			1:100				

