

- А₁ КРОВЛЯ**
- КЕРАМИЧЕСКАЯ ЧЕРЕПИЦА
 - ОБРЕШЕТКА 5x5см
 - КОНТРОБРЕШЕТКА 5x2,5см
 - ПАРПРОНИЦАЕМАЯ ПЛЕНКА
 - СТРОПИЛО 8x16см


- Б₁ ПЕРЕКРЫТИЕ НАД ПЕРВЫМ ЭТАЖОМ**
- ЛАМИНАТ / ПЛИТКА
 - ЦЕМЕНТНАЯ СТЯЖКА 4см
 - АРМ. СЕТКОЙ Ø3мм С ЯЧЕЙКОЙ 10см
 - ПЕНОПЛАСТ ЗВУКОИЗОЛЯЦИОННЫЙ 4см
 - ПОЛИЭТИЛЕНОВАЯ ПЛЕНКА
 - ЖЕЛЕЗОБЕТОННАЯ ПЛИТА 14см

- Д₁ ТЕРРАССА НА ГРУНТЕ**
- ТРОТУАРНАЯ ПЛИТКА 6см
 - ПЕСЧАНАЯ ПОДСЫПКА 4см
 - ГРАВИЙНАЯ ПОДСЫПКА 30см

- Г₁ ПОЛ НА ГРУНТЕ**
- ЛАМИНАТ / ПЛИТКА
 - ЦЕМЕНТНАЯ СТЯЖКА 5см
 - АРМ. СЕТКОЙ Ø3мм С ЯЧЕЙКОЙ 10см
 - ПЕНОПЛАСТ 10см
 - 2 x ТЕРМОСВАРНЫЙ РУБЕРОИД
 - БЕТОН С12/15 10см
 - ПОДСЫПКА ГРАВИЙНО-ПЕСЧАНАЯ 20см

- Б₂ ПЕРЕКРЫТИЕ НАД МАНСАРДОЙ**
- ДОСКИ 3см
 - МИНЕРАЛЬНАЯ ВАТА 20см
 - В КОНСТРУКЦИИ БАЛОК ПЕРЕКРЫТИЯ 8x16см
 - МЕТАЛЛИЧЕСКИЙ КАРКАС
 - ПОЛИЭТИЛЕНОВАЯ ПЛЕНКА
 - ГИПСО-КАРТОН. ЛИСТЫ 1,5см

- Д₂ ТЕРРАССА**
- ПЛИТКА КЕРАМИЧЕСКАЯ МОРОЗОСТОЙКАЯ
 - КЛЕЕВОЙ МОРОЗОСТОЙКИЙ РАСТВОР
 - ЦЕМЕНТНАЯ СТЯЖКА 4см
 - АРМ. СЕТКОЙ Ø3мм С ЯЧЕЙКОЙ 10см
 - ДРЕНАЖНАЯ ПЛИТА 2см
 - ТЕРМОСВАРНЫЙ РУБЕРОИД
 - ТОЛЕВАЯ ПРОСЛОЙКА
 - ПЕНОПОЛИСТИРОЛ 20см
 - ПОЛИЭТИЛЕНОВАЯ ПЛЕНКА
 - ЖЕЛЕЗОБЕТОННАЯ ПЛИТА 14см
 - С НАКЛОНОМ 1,5%

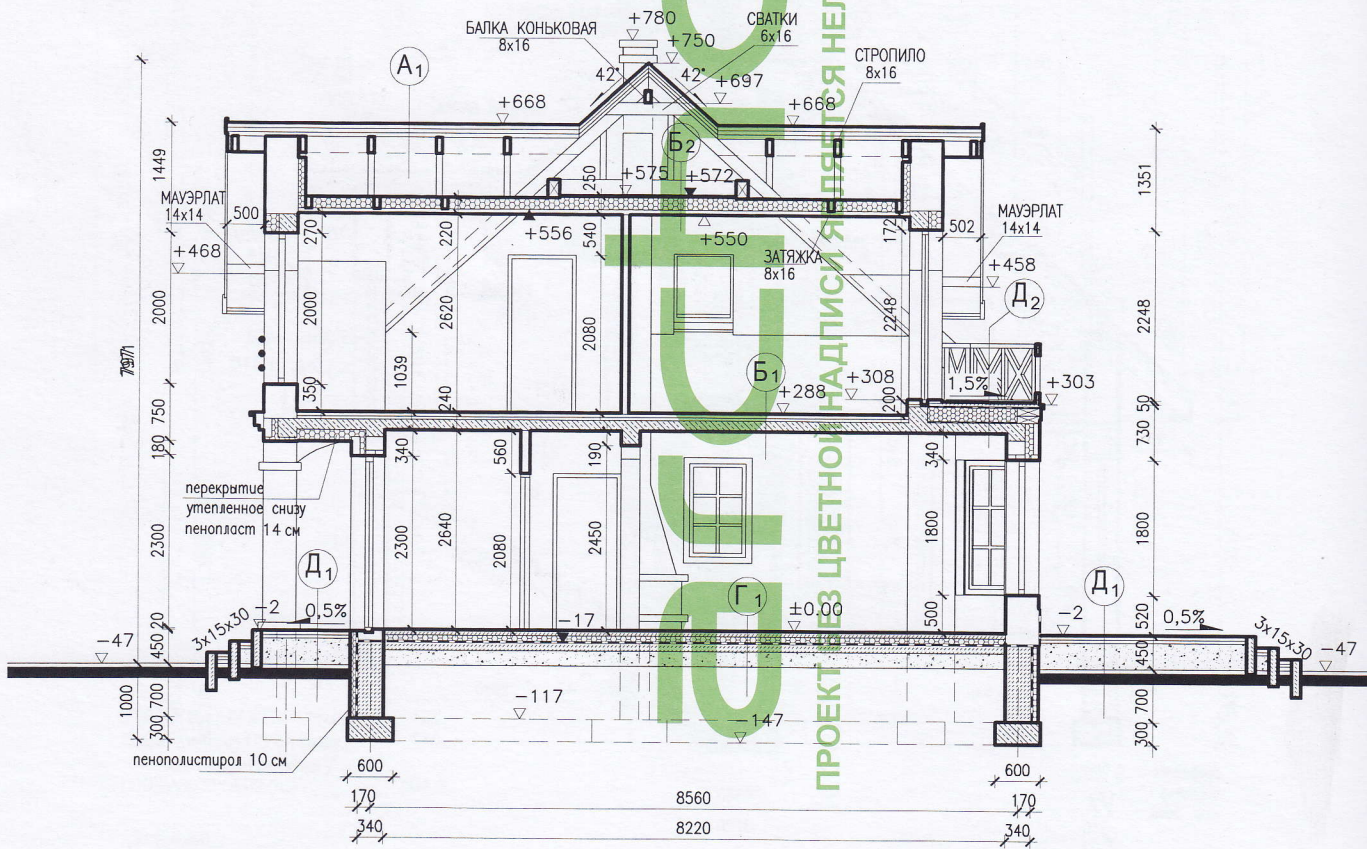

Кол. уч.		Подпись	Дата	"Дом под белой акацией"	Стадия	Лист	Листов	
Разработал:	арх. Б. Мендель	<i>B. Mendel</i>	2006.11		Локализация:	РП	8	14
Перевод:	арх. Б. Мендель	<i>B. Mendel</i>	2007.03			Разработан в польском Архитектурном Бюро "ARCHON +" ВСЕ ПРАВА ЗАЩИЩЕНЫ Лицензия на проект для "АРХОН Украина" Киев, тел. (044) 251 26 04		
Адаптация:						РАЗРЕЗ Б-Б 1:100		