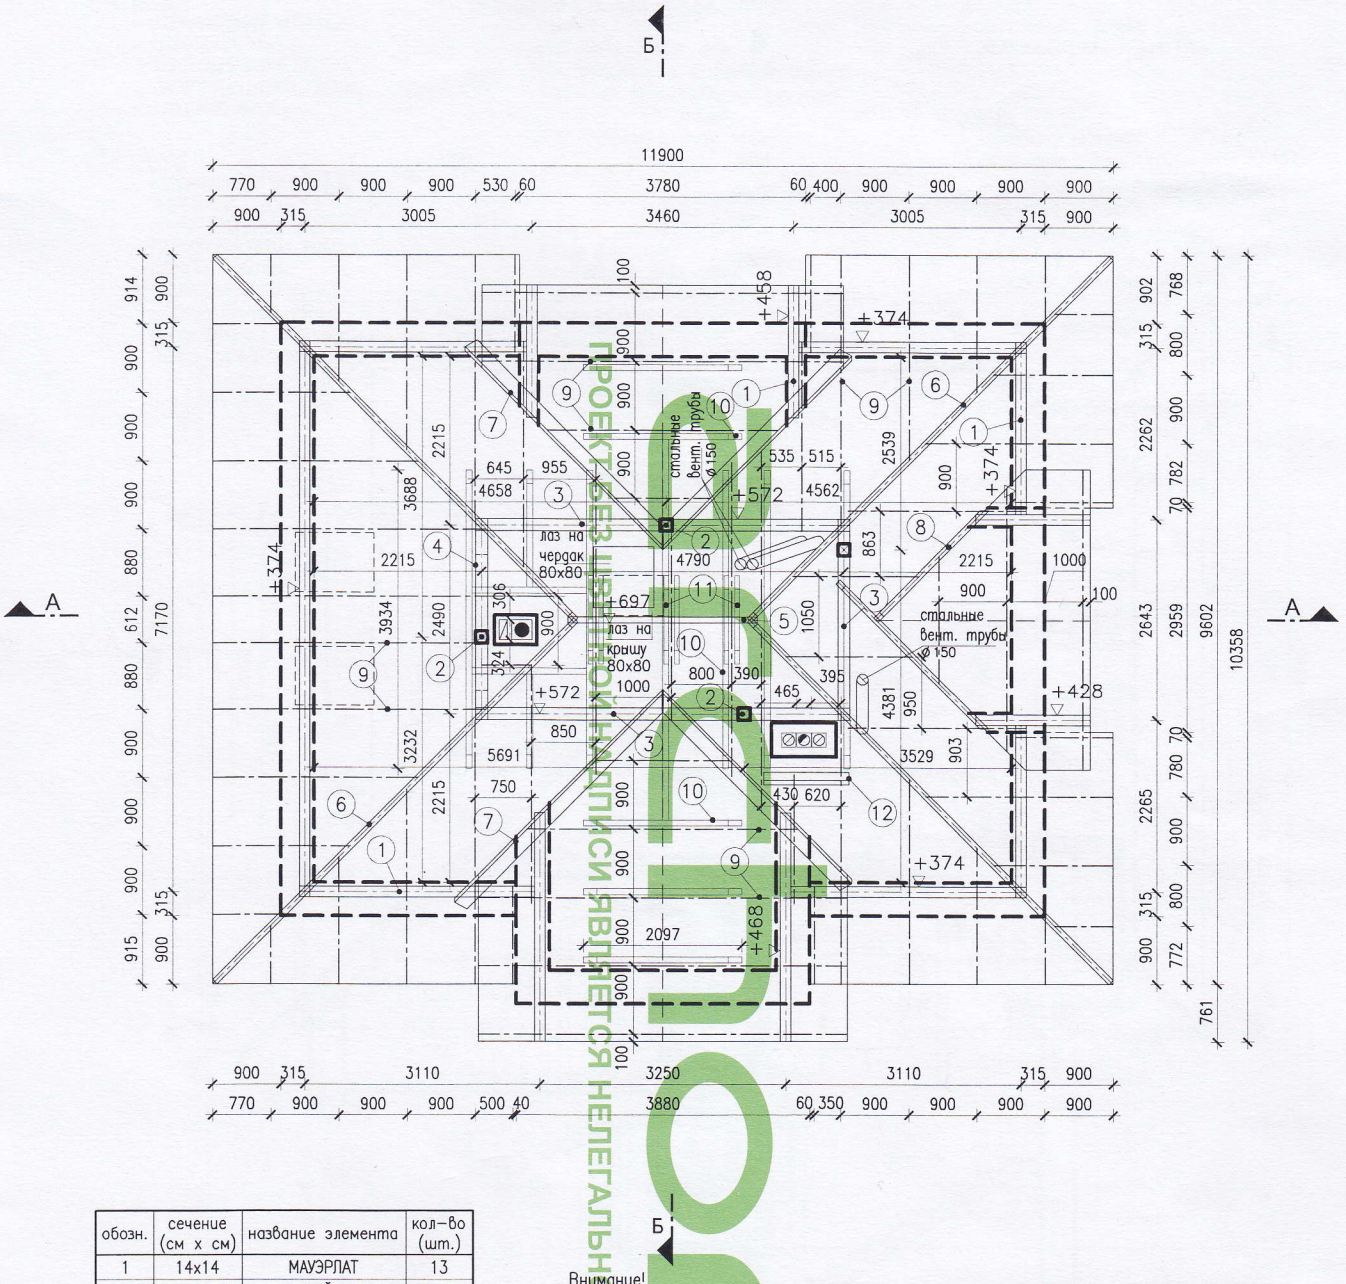

обозн.	сечение (см х см)	название элемента	кол-во (шт.)
1	14x14	МАУЭРЛАТ	13
2	16x16	СТОЙКА	4
3	16x24	БАЛКА	4
4	16x16	ПОДКОС	2
5	8x16	БАЛКА КОНЬКОВАЯ	1
6	8x20	СТРОПИЛО ДИАГ.	4
7	8x20	ДОСКАЕНДОВА	4
8	8x20	СТРОПИЛО ЕНДОВА	2
9	8x16	СТРОПИЛО	79
10	8x16	ЗАТЯЖКА	15
11	6x16	ЗАТЯЖКИ	6
12	8x16	УПОР	1

Внимание!
- приведенные отметки мауэрлат и балок являются отметками их заложения
- расстояние между деревянными елементами и внутренней поверхностью дымоходов должно составлять не менее 30см.
- стальные вентиляционные каналы в пространстве чердака утеплить минеральной ватой

ЧТОБЫ ПОЛУЧИТЬ РЕАЛЬНУЮ ДЛИНУ ЭЛЕМЕНТОВ КОНСТРУКЦИИ СЛЕДУЕТ:
>НАКЛОННЫЕ ЭЛЕМЕНТЫ:
измеренную линейкой на плане длину умножить на коэфициент «Д»
- для диагонального стропила Д= 1,1855
- для стропила Д= 1,3456

>ГОРИЗОНТАЛЬНЫЕ ЭЛЕМЕНТЫ:
измерить линейкой на плане

Древесина хвойных пород кл. С-30

ВНИМАНИЕ:
Для обеспечения прочности каминных каналов необходимо применить системные комплекты армирования и укрепления проходов через крышу в виде системных креплений или бетонирования пространства между стропилами.

ПРОЕКТ БЕЗ ШТАМПОВ И ПОДПИСЕЙ ЯВЛЯЕТСЯ НЕЛЕГАЛЬНЫМ

Кол. уч.		Подпись	Дата	"Дом под белой акацией"	Стадия	Лист	Листов
Разработал:	арх. Б. Мендель		2006.11	Локализация:	РП	5	14
Перевод:	арх. Б. Мендель		2007.03				
Адаптация:							
				ПЛАН КОНСТРУКЦИИ КРЫШИ 1:100			

Разработан в польском Архитектурном Бюро "ARCHON +"
ВСЕ ПРАВА ЗАЩИЩЕНЫ
Лицензия на проект для "АРХОН Украина"
Киев, тел. (044) 251 26 04