


№8. № подл.	Підпис і дата	Вам і дата							

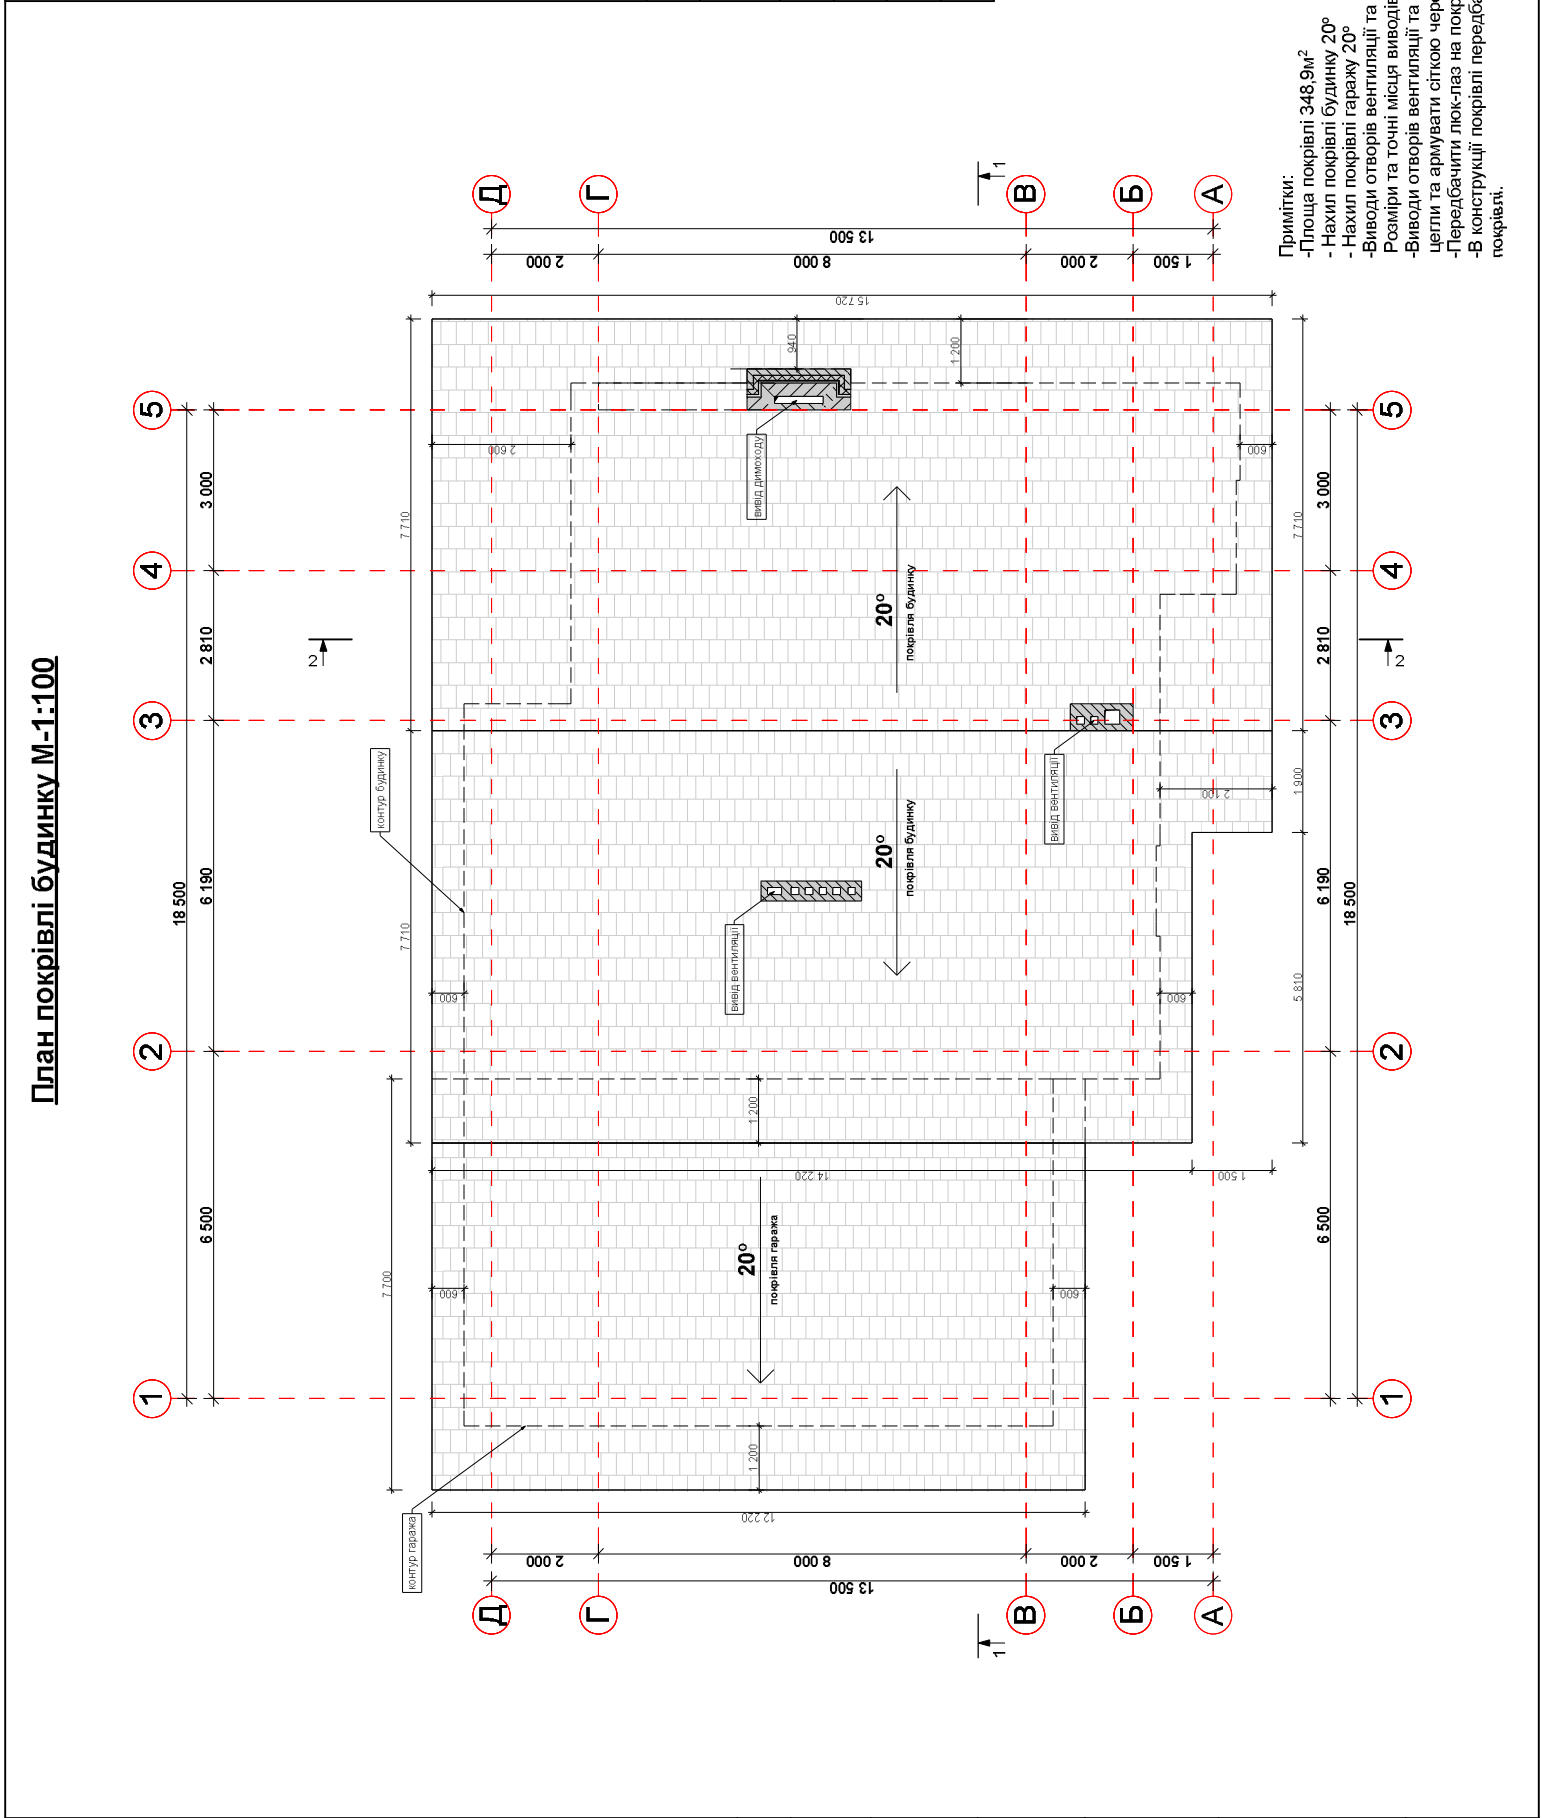

Примітки:
-Площа покрівлі 348,9м²
-Нахил покрівлі будинку 20°
-Нахил покрівлі гаражу 20°
-Виводи отворів вентиляції та димарі показані умовно.
Розміри та точні місця виводів уточнити на місці.
-Виводи отворів вентиляції та димар виконати цегли та армувати сіткою через 4 ряди кладки.
-Передбачити люк-лаз на покрівлю 800х800мм.
-В конструкції покрівлі передбачити "продихи" покрівлі.

Замовник:		Будівництво підлогового житлового будинку по вул. Грфіївська в с. Ходосівка, Києво-Святошинського району, Київської області.		План покрівлі будинку	
		СТАДІЯ	Лист	РП	
				Розроб	
Зм	Кільк	Арк.	№док	Підпис	Дата

