

Обмеження (обтяження) щодо використання земельної ділянки або її частини

Номер на плані	Площа земельної ділянки, щодо встановлено якої встановлено обмеження (обтяження), гектарів	Зміст обмеження (обтяження)	Підстава для встановлення обмеження (обтяження)	Строк дії обмеження (обтяження)	Дата і номер реєстрації обмеження (обтяження)

Державний акт складено у двох примірниках, один з яких передано власникові земельної ділянки, другий зберігається в управлінні Держкомзему у Васильківському районі

(найменування державного органу земельних ресурсів)

Акт зареєстровано в Книзі записів реєстрації державних актів на право власності на землю та на право постійного користування землею, договорів оренди землі

Глевахівської селищної ради

(найменування органу місцевого самоврядування або

органу виконавчої влади)

(підпис)

(ініціали та прізвище)

Управління Держкомзему у Васильківському районі


(найменування державного органу земельних ресурсів)

(ініціали та прізвище)

що здійснила реєстрацію акта)

(підпис)

(ініціали та прізвище)

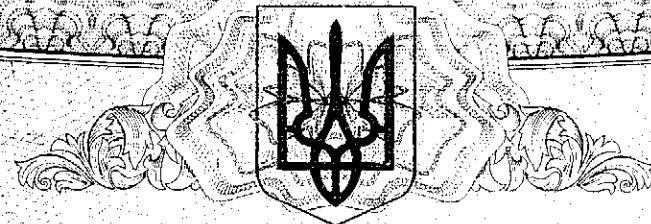

**ДЕРЖАВНИЙ АКТ
на право власності на земельну ділянку**

Державний акт на право власності на земельну ділянку видано
Глевацькій Аллі Віталіївні

(прізвище, ім'я та по батькові громадянина України,

іноземного громадянина, особи без громадянства,

особи, уповноваженої співвласниками земельної ділянки,

або найменування юридичної особи)

який (яка) проживає (розміщується) Хмельницька, м.Городок, вул.Садова, буд.31
(місце проживання,

місцезнаходження)

і на підставі Договору купівлі-продажу земельної ділянки №2827 від 18.08.2008 р.
(дата прийняття і номер рішення органу місцевого

самоврядування або органу виконавчої влади, цивільно-правового договору,

рішення суду, свідоцтва про право на спадщину)

є власником земельної ділянки площею 0,1400 га
(гектарів)

у межах згідно з планом (у разі виникнення права спільної власності на земельну ділянку до акта додається список її співвласників):

2	9	3	0	8	2	2	1	2	4
---	---	---	---	---	---	---	---	---	---

(ідентифікаційний номер відповідно до Державного реєстру фізичних осіб - платників податків та інших обов'язкових платежів або ідентифікаційний код згідно з ЄДРПОУ)

Земельна ділянка розташована Київська область, Васильківський район, смт.Глеваха, вул. Котляревського
(вулиця, населений пункт,


район, область)

Цільове призначення земельної ділянки для будівництва та обслуговування жилого будинку, господарських будівель і споруд

ПЛАН

меж земельної ділянки

кадастровий номер земельної ділянки 3221455300:01:008:0048

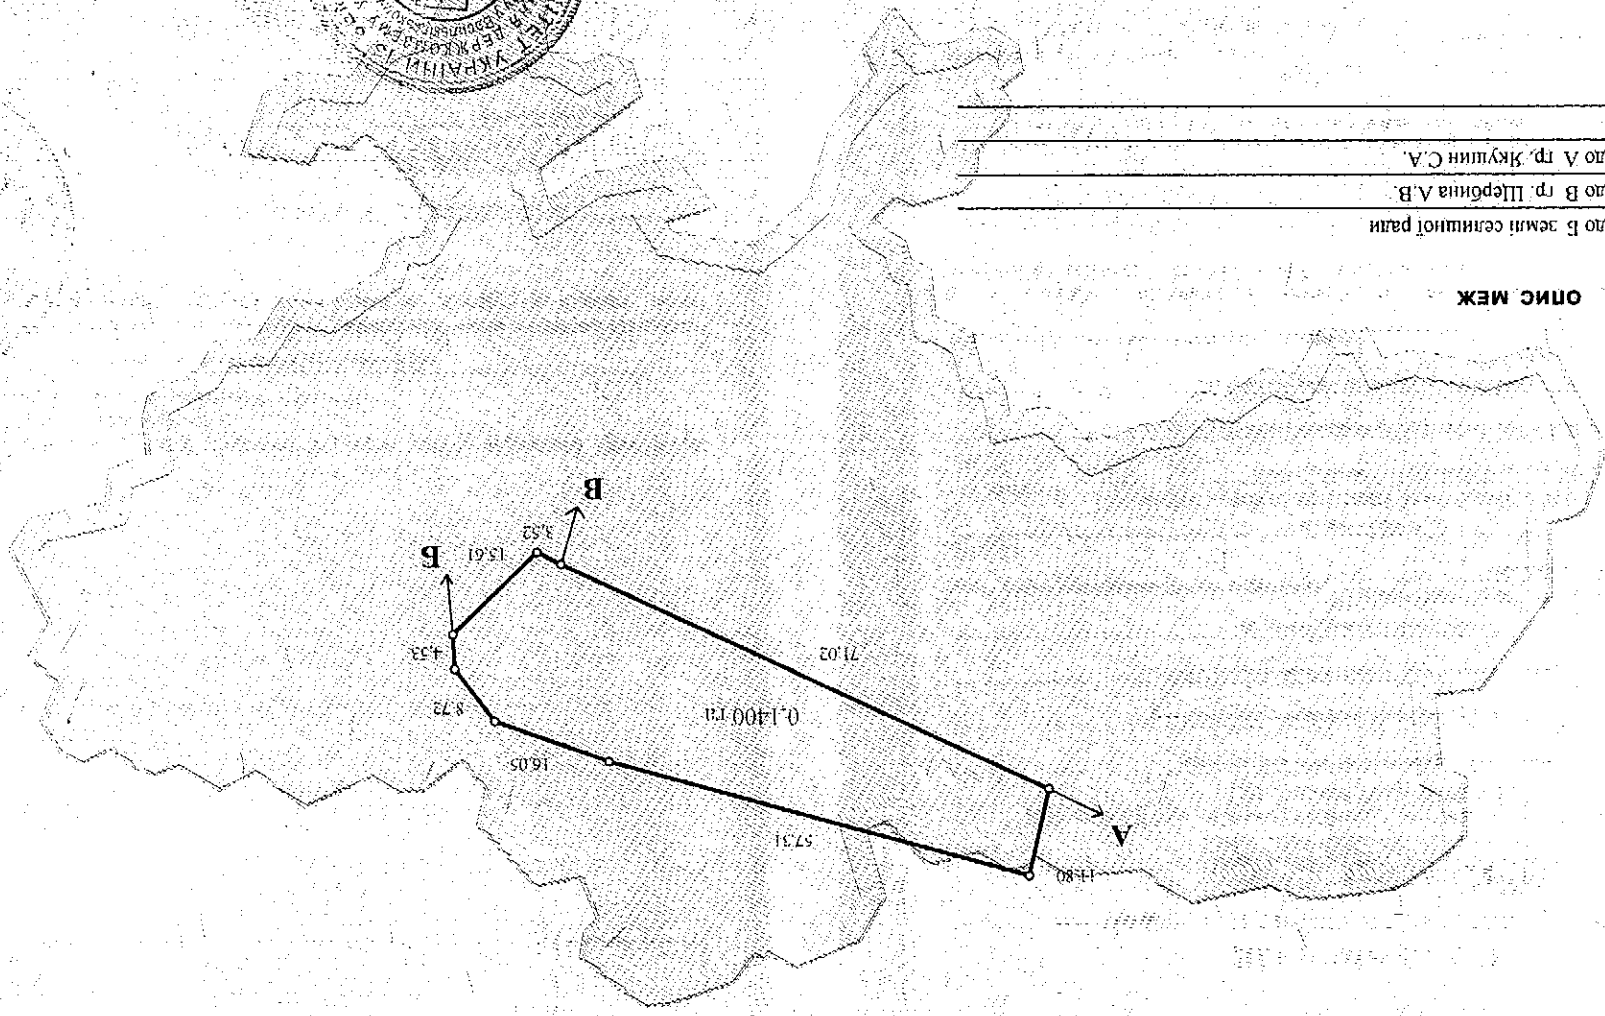

ОПИС МЕЖ

- A до 6 землі селешної парні
- до В гр. Шерпина А.В.
- до А гр. Якушин С.А.
- Т

Масштаб 1: 1000



Управління держкомдому у Басиліпському районі
(неіменуваний держкомдому орган земельних ресурсів)

(місцями та прізвищем)

С.В. Шевчук