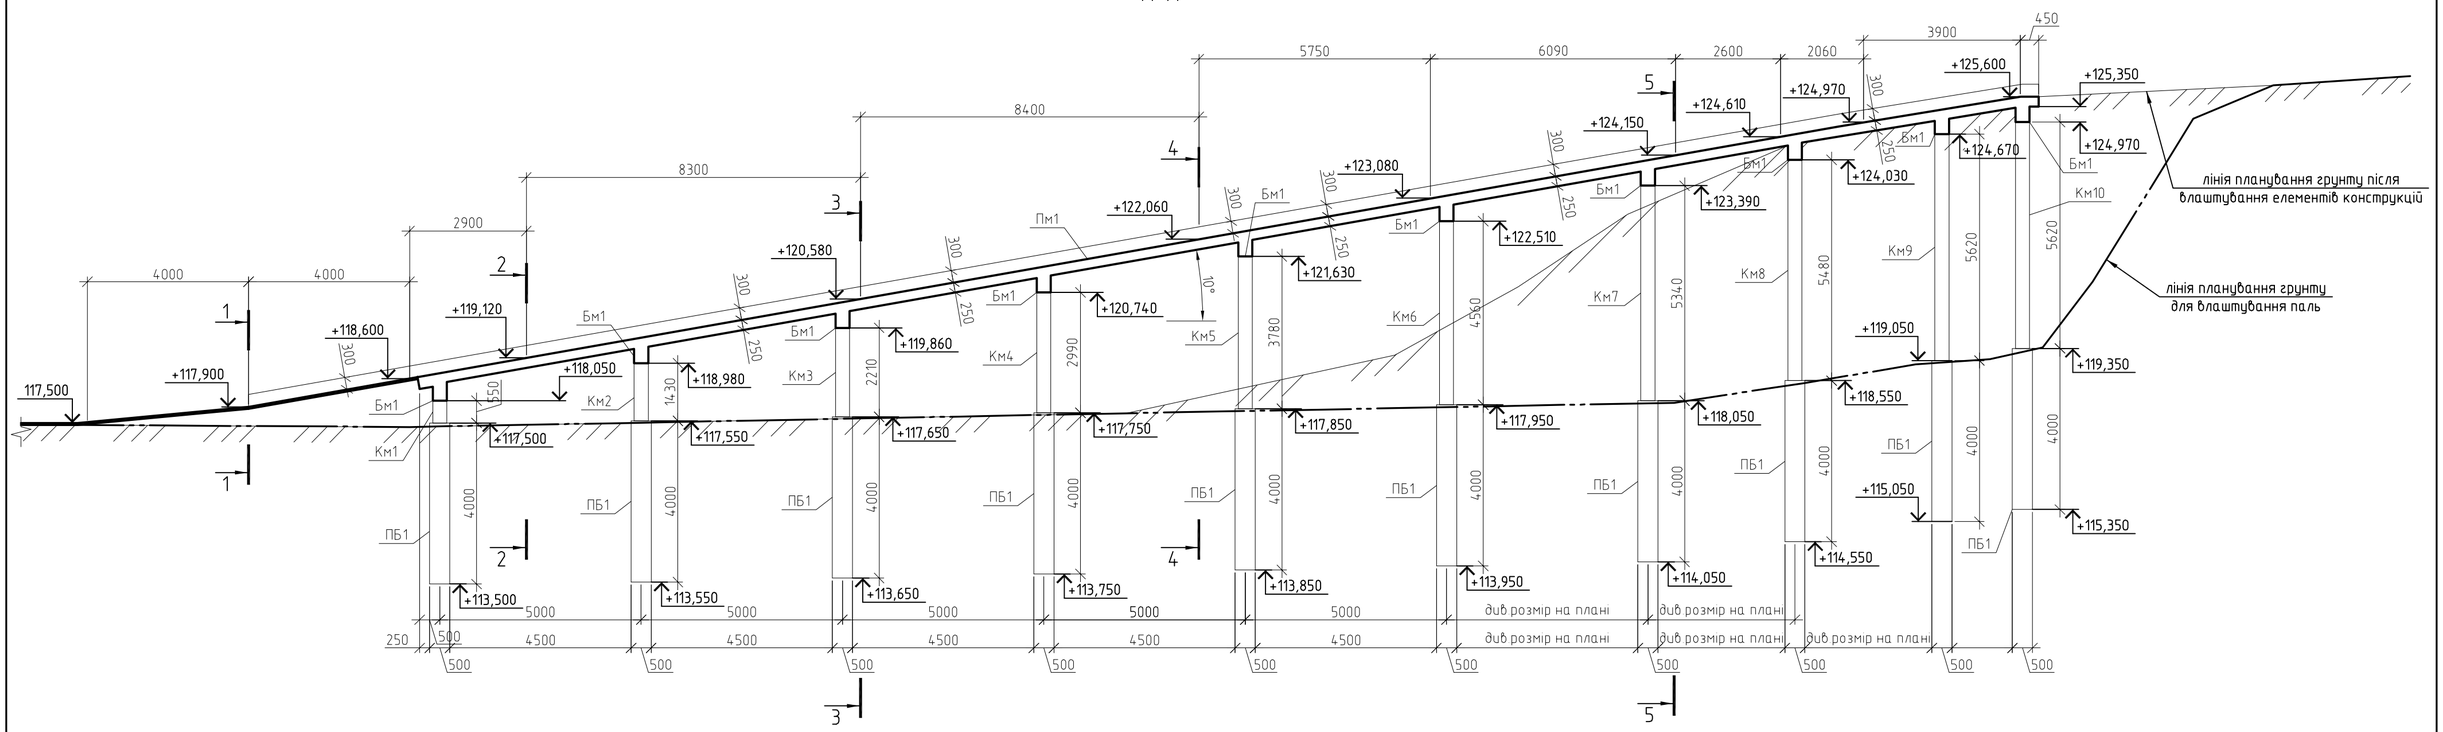

						– КБ
						Облаштування підпірних стін для влаштуванняв'їзду до будівлі по вул. 50-річчя Жовтня, с.Великі Дмитровичі, Обухівського р-ну, Київської обл.
Зм.	Кільк.	Арк.	N док.	Підпис	Дата	
Директор						Підпірні стіни — Стадія: Р; Аркуш: 3; Аркушів:
ГАП						
ГІП						
Голов. спец.						Розріз А–А — ТОВ "АБМІНВЕСТ" м. Київ
Перевірив						
Розробив						

А2

Погоджено

Зам. інв. №

Підпис і дата

Інв. № дубл.