


План первого этажа на 01М. 70.000 с маркировкой

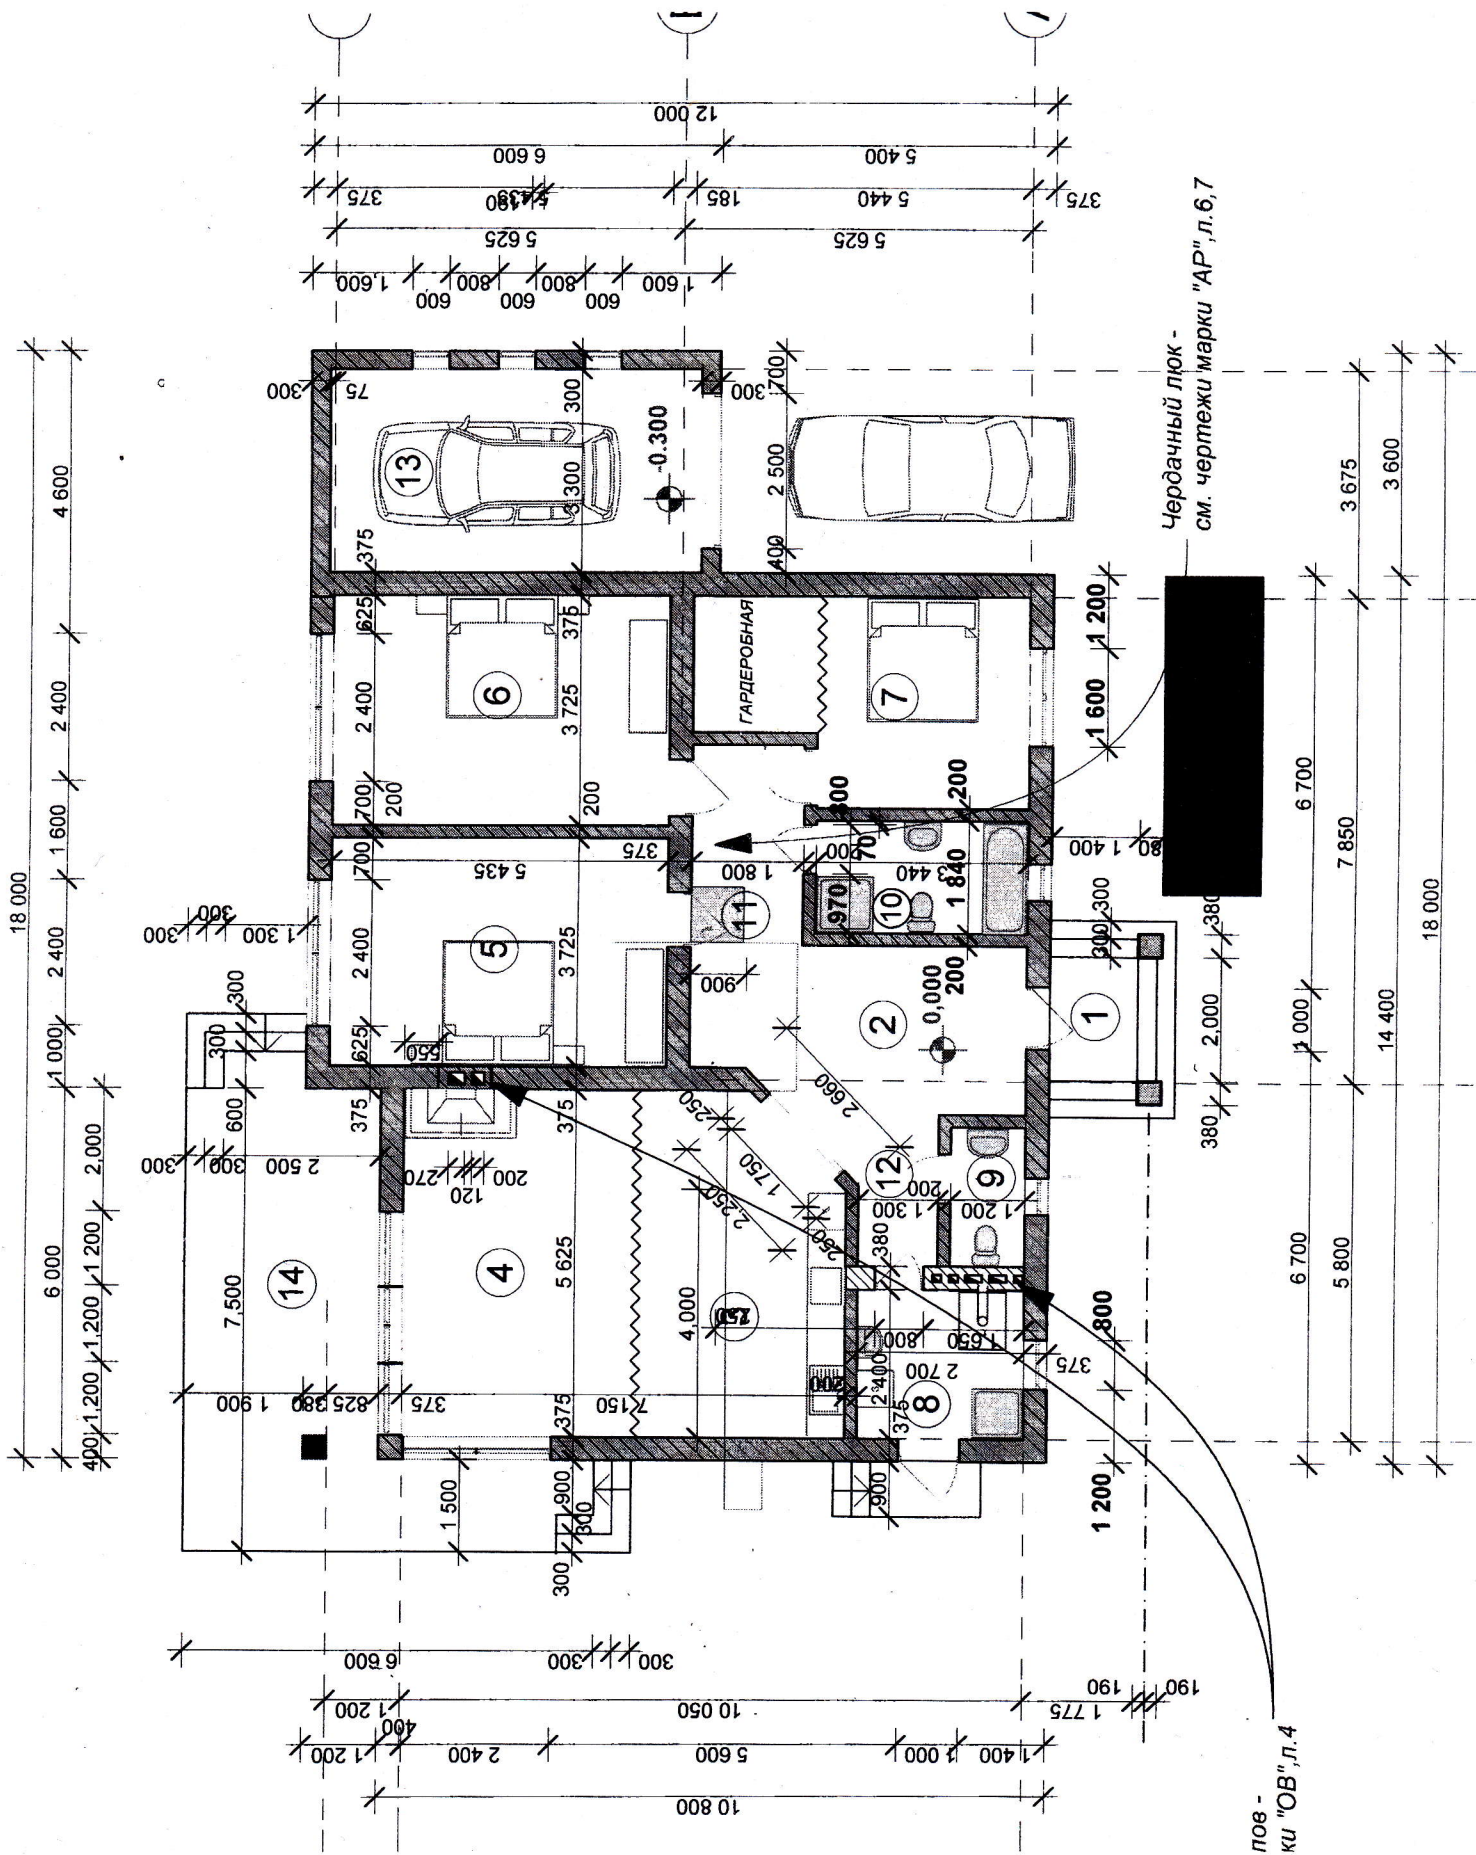

Чердачный люк - см. чертежи марки "АР", л. 6, 7

пос - кв "ОВ", л. 4