


Предлагаемая принципиальная схема приготовления горячей воды и поддержки отопления с использованием теплового аккумулятора

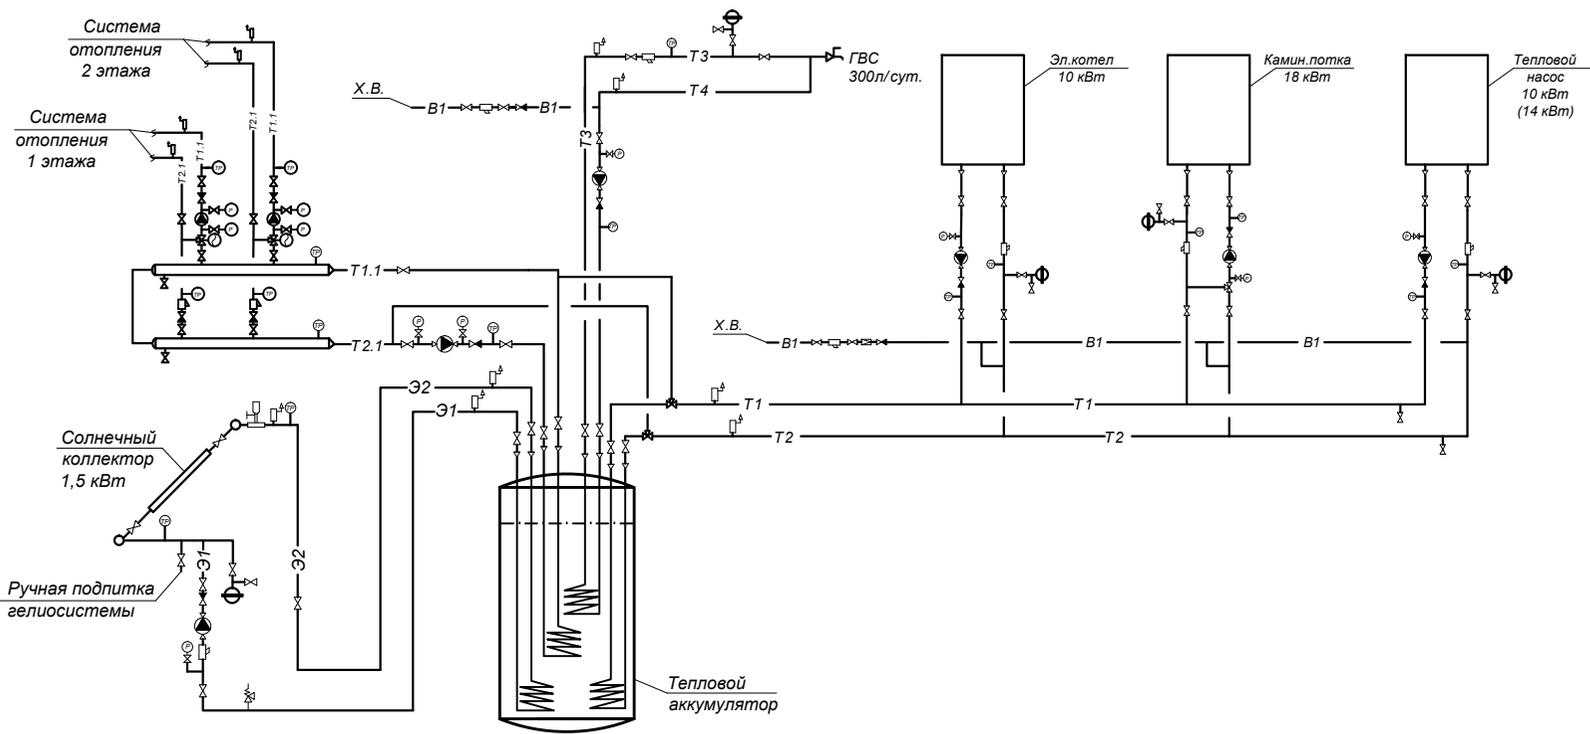

Условные обозначения

- ☒ кран шаровый
- ☒ клапан обратный
- ☒ редуктор давления
- ☒ фильтр сетчатый
- ☒ автоматический воздухоотводчик
- ☒ сепаратор газов
- ☒ манометр
- ☒ термоманометр
- ☒ насос
- ☒ мембранный бак

- T1- подающий трубопровод
- T2- обратный трубопровод
- T1.1- подающий трубопровод системы отопления
- T2.1- обратный трубопровод системы отопления
- Э1- подающий трубопровод на солнечный коллектор
- Э2- обратный трубопровод от солнечного коллектора
- T3- водопровод горячей воды
- T4- циркуляционный трубопровод
- B1- хозяйственно-питьевой водопровод

Инв. подл. | Погл. и дата | Взам. инв. N

ООО "Новые теплотехнологии"					
Изм.	Кол.	Лист	№ докум.	Подпись	Дата
ГИП		Яцко			
Нач. отд.		Субботовская			
Разраб.		Токмакова			
Проверил		Яцко			
Предлагаемая принципиальная схема приготовления горячей воды и поддержки отопления с использованием теплового аккумулятора					
			Стадия	Лист	Листов
			П	1	
			ООО "Новые теплотехнологии" Серия АГ №575204		