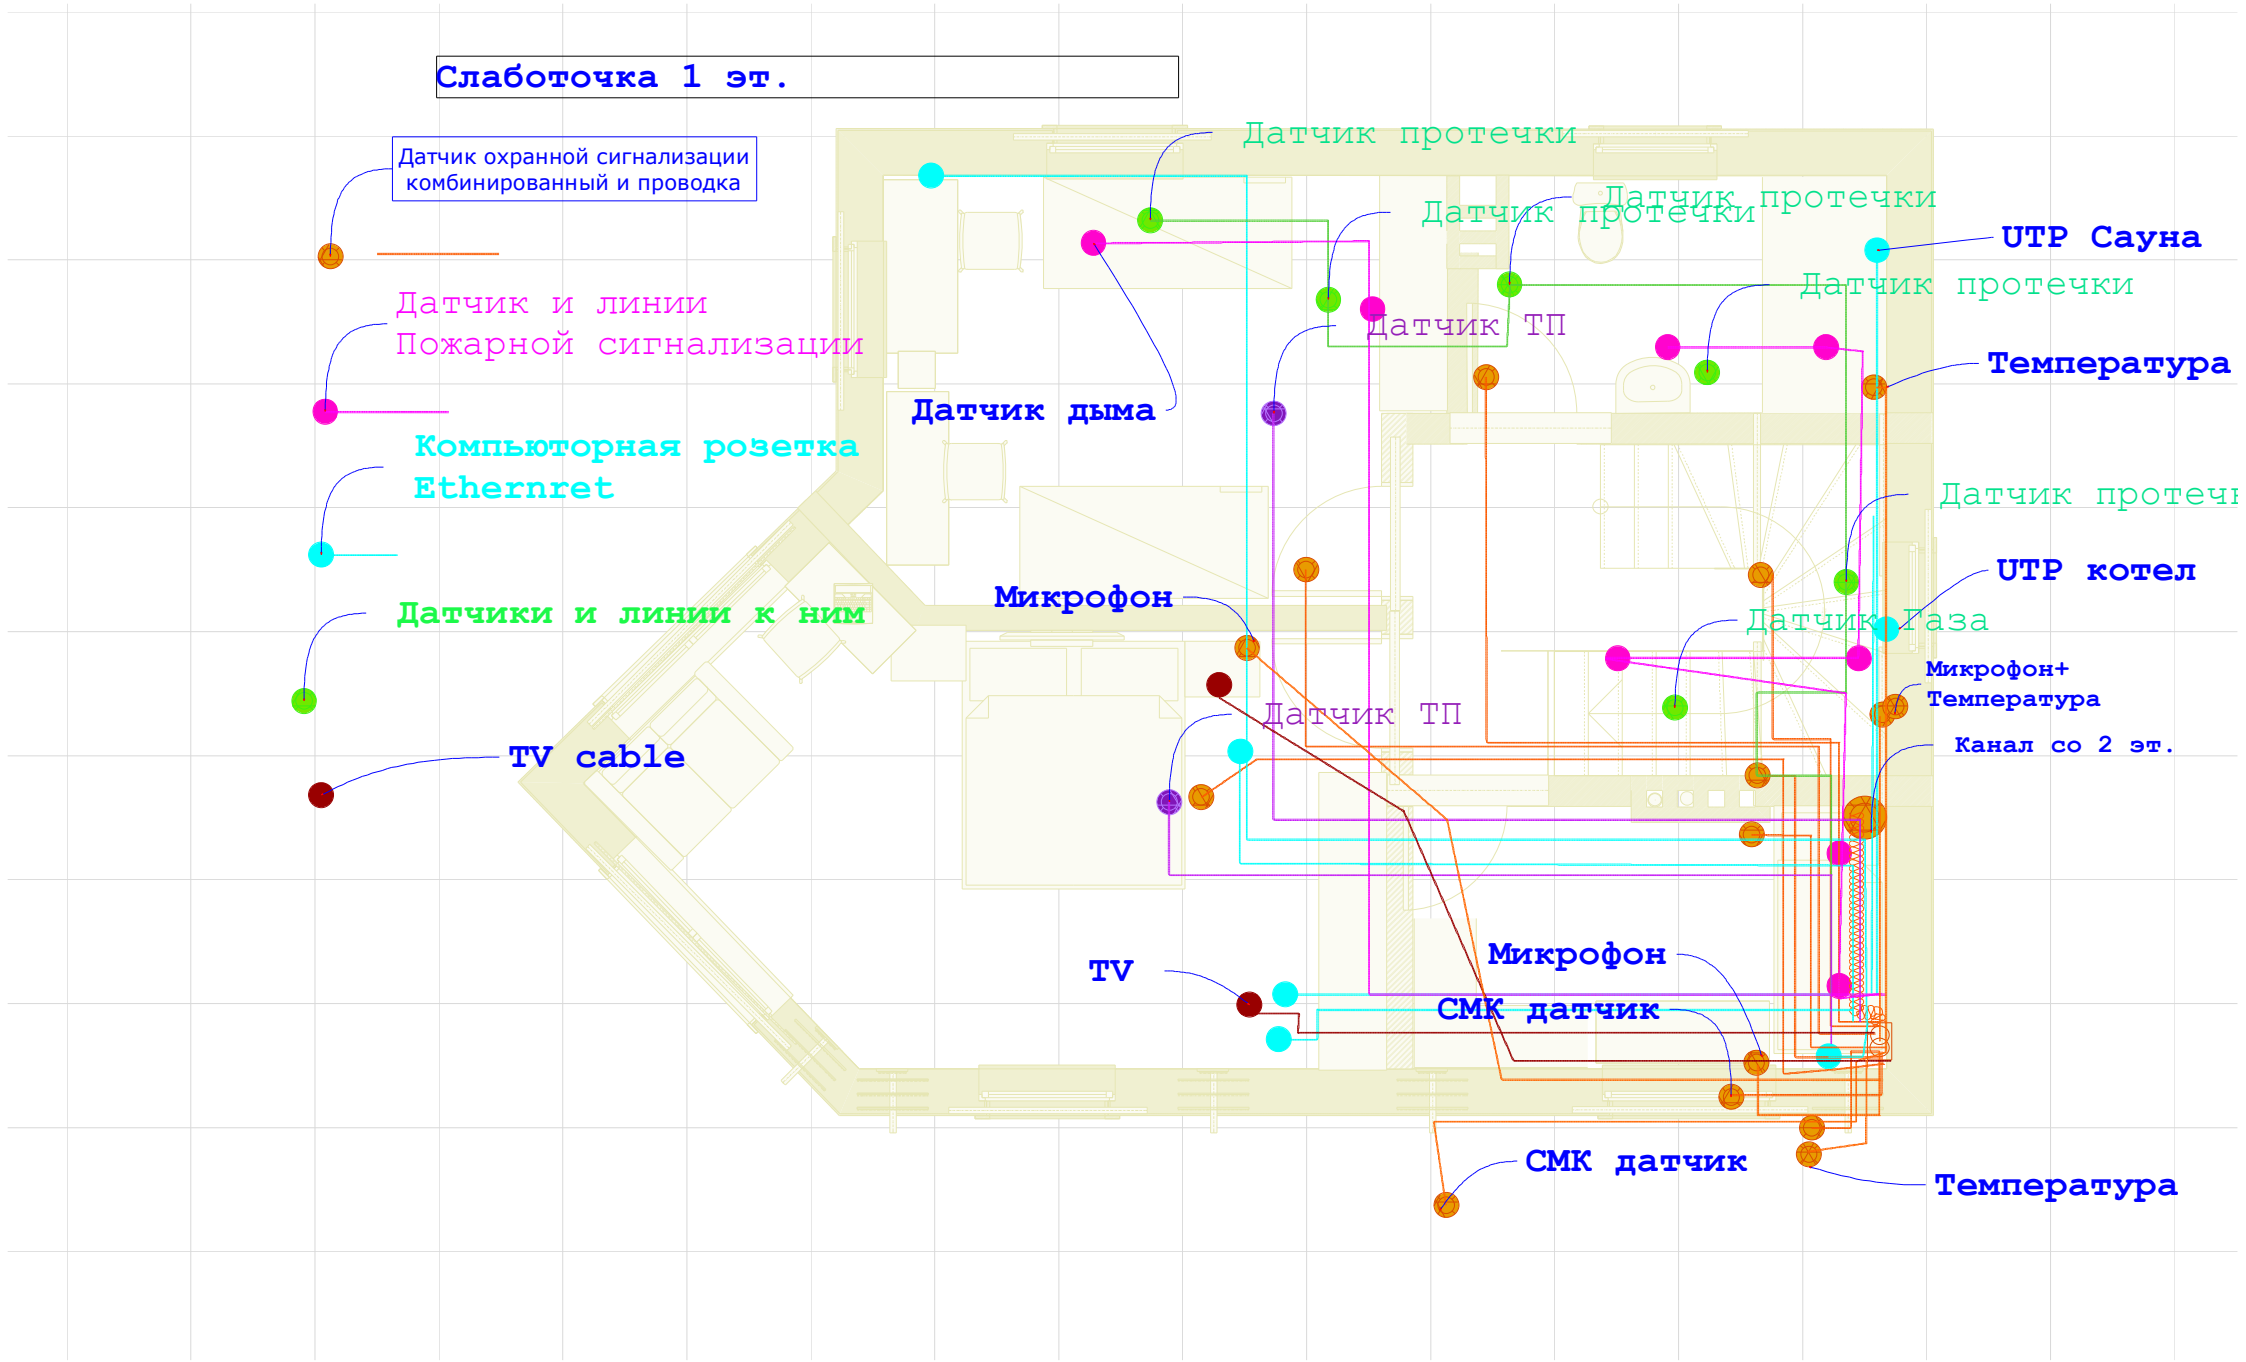
Слаботочка 1 эт.
Датчик охранной сигнализации комбинированный и проводка
Датчик и линии Пожарной сигнализации
Компьюторная розетка Ethernret
Датчики и линии к ним
TV cable
Датчик протечки
Датчик протечки
Датчик протечки
Датчик протечки
Датчик ТП
Датчик дыма
Микрофон
Датчик ТП
TV
Микрофон
СМК датчик
СМК датчик
UTP Сауна
Температура
Датчик протечк
UTP котел
Датчик Газа
Микрофон+ Температура
Канал со 2 эт.
Температура