
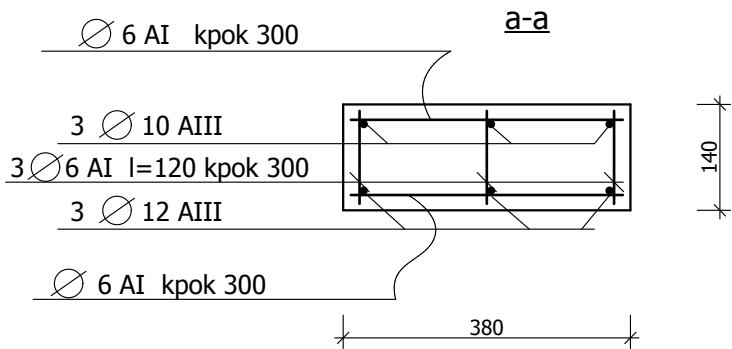
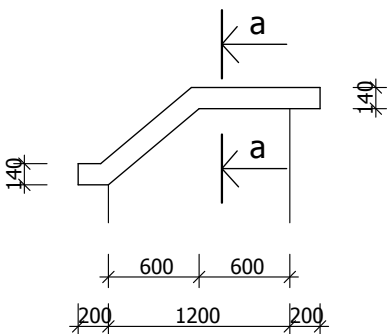


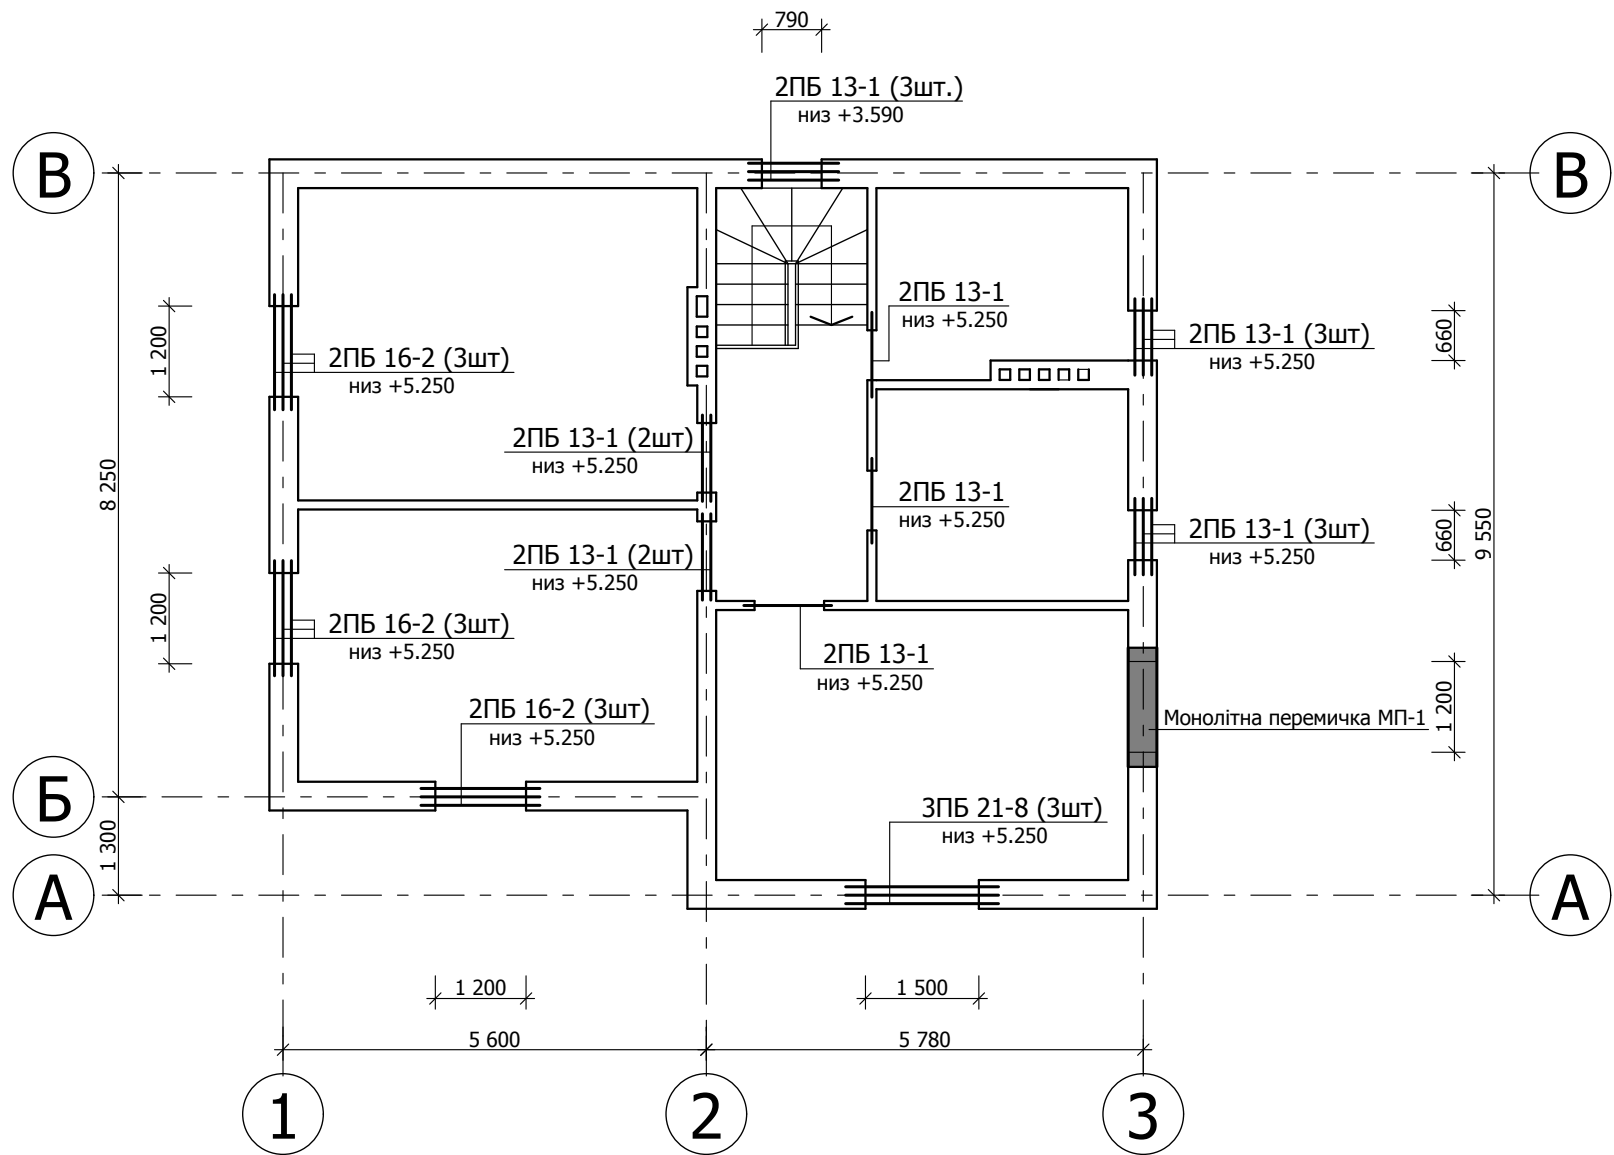

						ГП-38/11			
						Жупаненко Андрій Олександрович			
Зм.	Кіл.	Арк.	№	Підпис	Дата				
Директор	Е. Нестерович					Індивідуальний житловий будинок садибного типу на вул. Луговій, 65а в с. Шпитьки, Києво-Святошинського р-ну, Київської обл.	Стадія	Аркуш	Аркушів
ГІП	А. Тиханський						П	19	
Проект	А. Тиханський								
Перевірів	Е. Нестерович					План перемичок другого поверху М 1:100	ТЗОВ "НПФ "Галпроект" м.Львів Ліц. АВ №192110 від 18.08.2006р.		
Н.контр.									