


План первого этажа на отм. +0.000

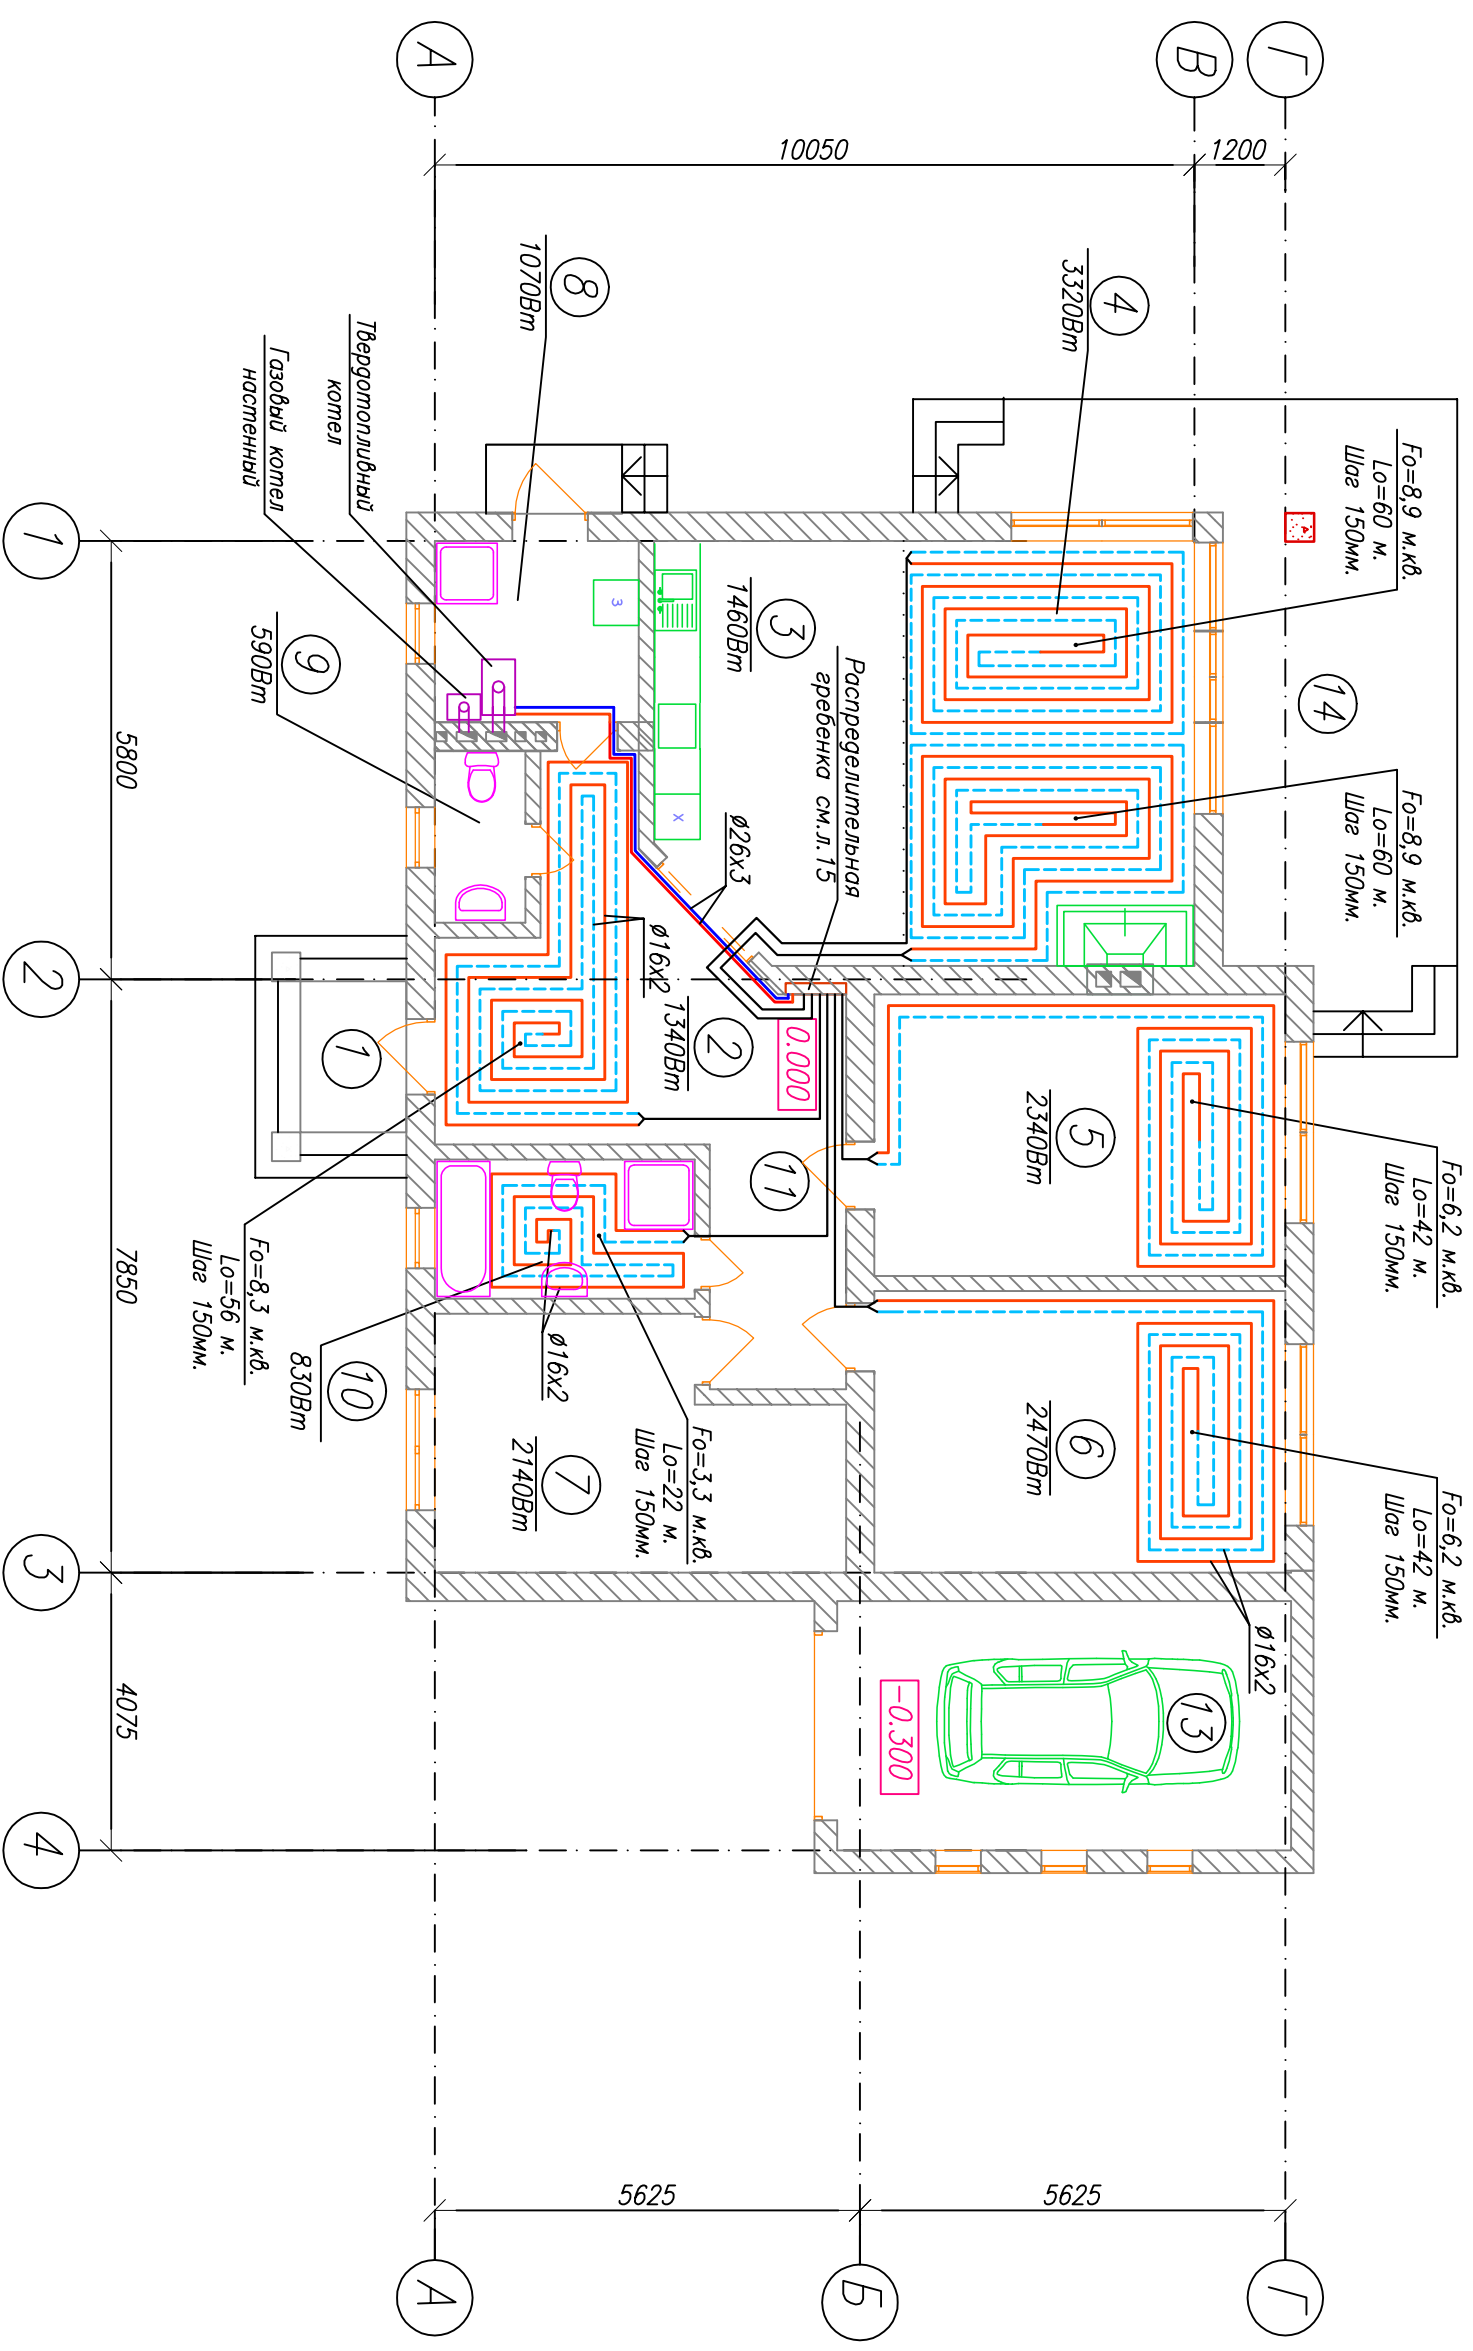

Обозначение:
 F_o – общая площадь поверхности отопительного отопителя, м.кв;
 L_o – общая длина трубопровода греющего контура отопительного отопителя без поворотов к помещениям, м

Инв.№ подл.	Подпись и дата	Взам. инв.№

Заказчик: ФЛ Линник Н.С.				04/06-1-0В			
Жилый дом по ул.Даниловской, 8 в пос.Циркуля Харьковской р-на Харьковской обл.							
Изм.	Колуч	Лист	Мок.	Погл.	Дата	Жилый дом с мансардой	
						Строчка	Лист
						РГ	9
						Листов	
Разработал Н.Контрол.						Дявченко	
Жилый дом с мансардой						План первого этажа на отм. +0.000.	
г. Харьков						- 2012г.	