


План первого этажа на отм. +0.000

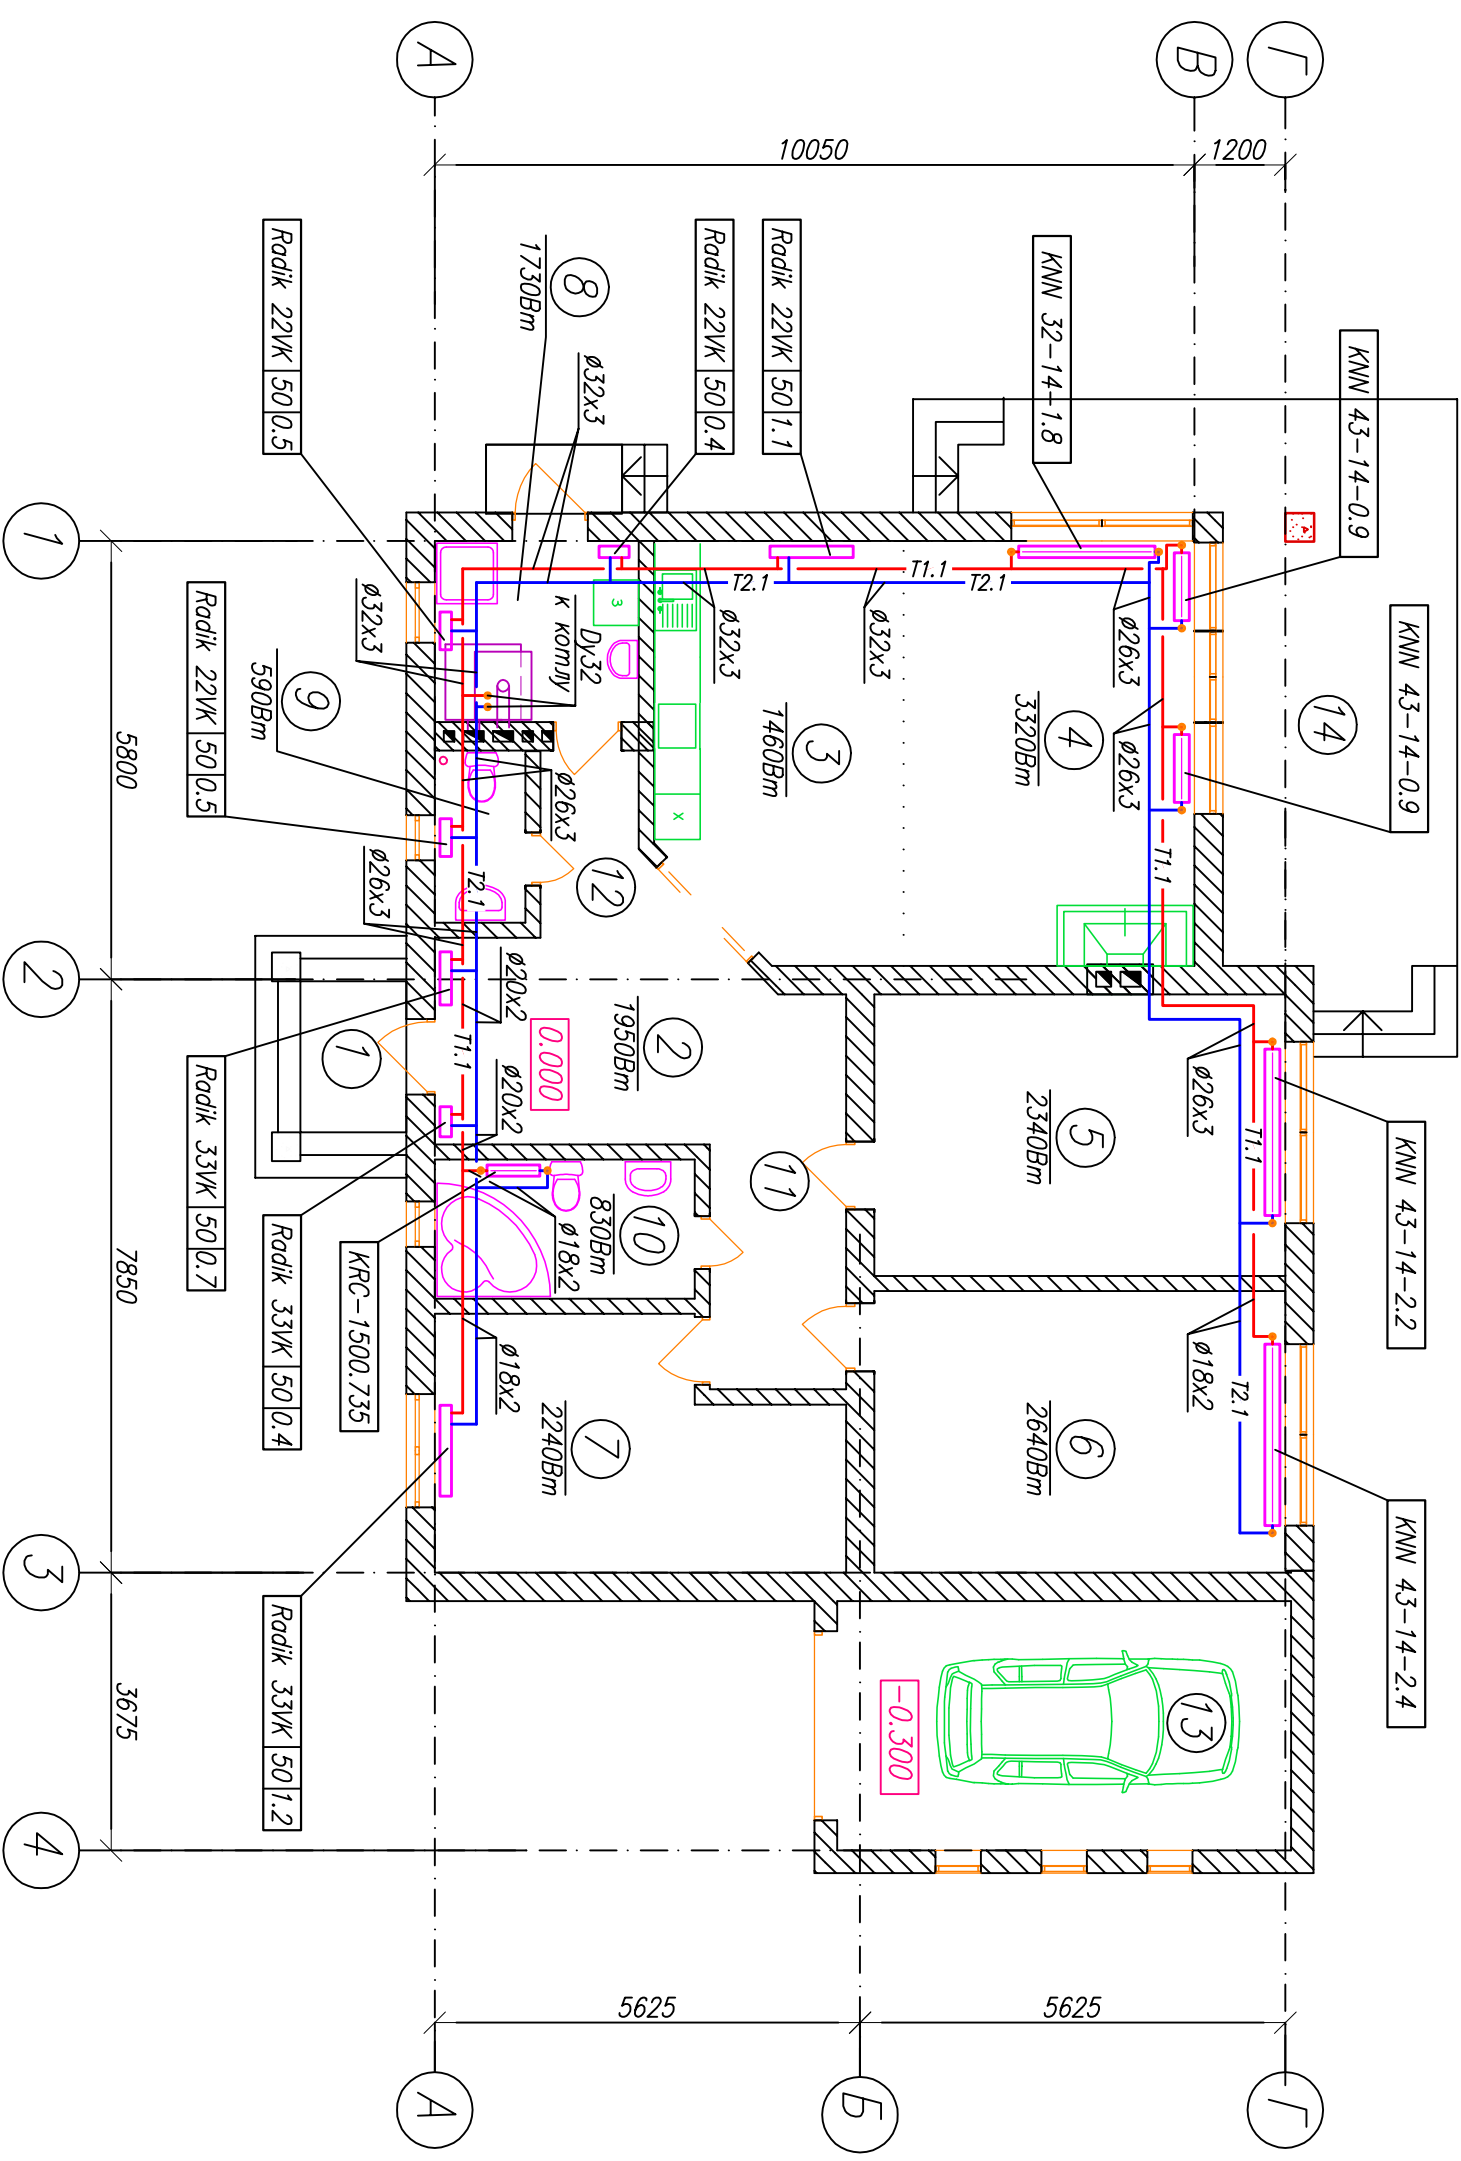

- Примечание:
1. На плане трубопровода системы отопления условно отнесены от стен.
 2. Трубопровод подключения отопительных приборов Ø18x2, если не указано другого.
 3. Все магистральные трубопровода системы отопления теплоизолируются.

Инв.№ подл.	Подпись и дата	Взам. инв.№

Заказчик:		ФЛ Пинник Н.С.		04/06-1-0B	
Жилой дом по ул.Даниловской, 8 в пос.Циркуля Харьковской р-на Харьковской обл.		Жилой дом с мансардой		Стедия Лист Листов	
Изм.	Колуч	Лист	Мок.	Погл.	Дата
ГАП		Каменский			
ГИП					
Разработал		Дягачко			
Н.Контрол.					
Радиаторная система отопления.				ООО "Базис-Строй"	
План первого этажа на отм. +0.000.				г. Харьков - 2012г.	