


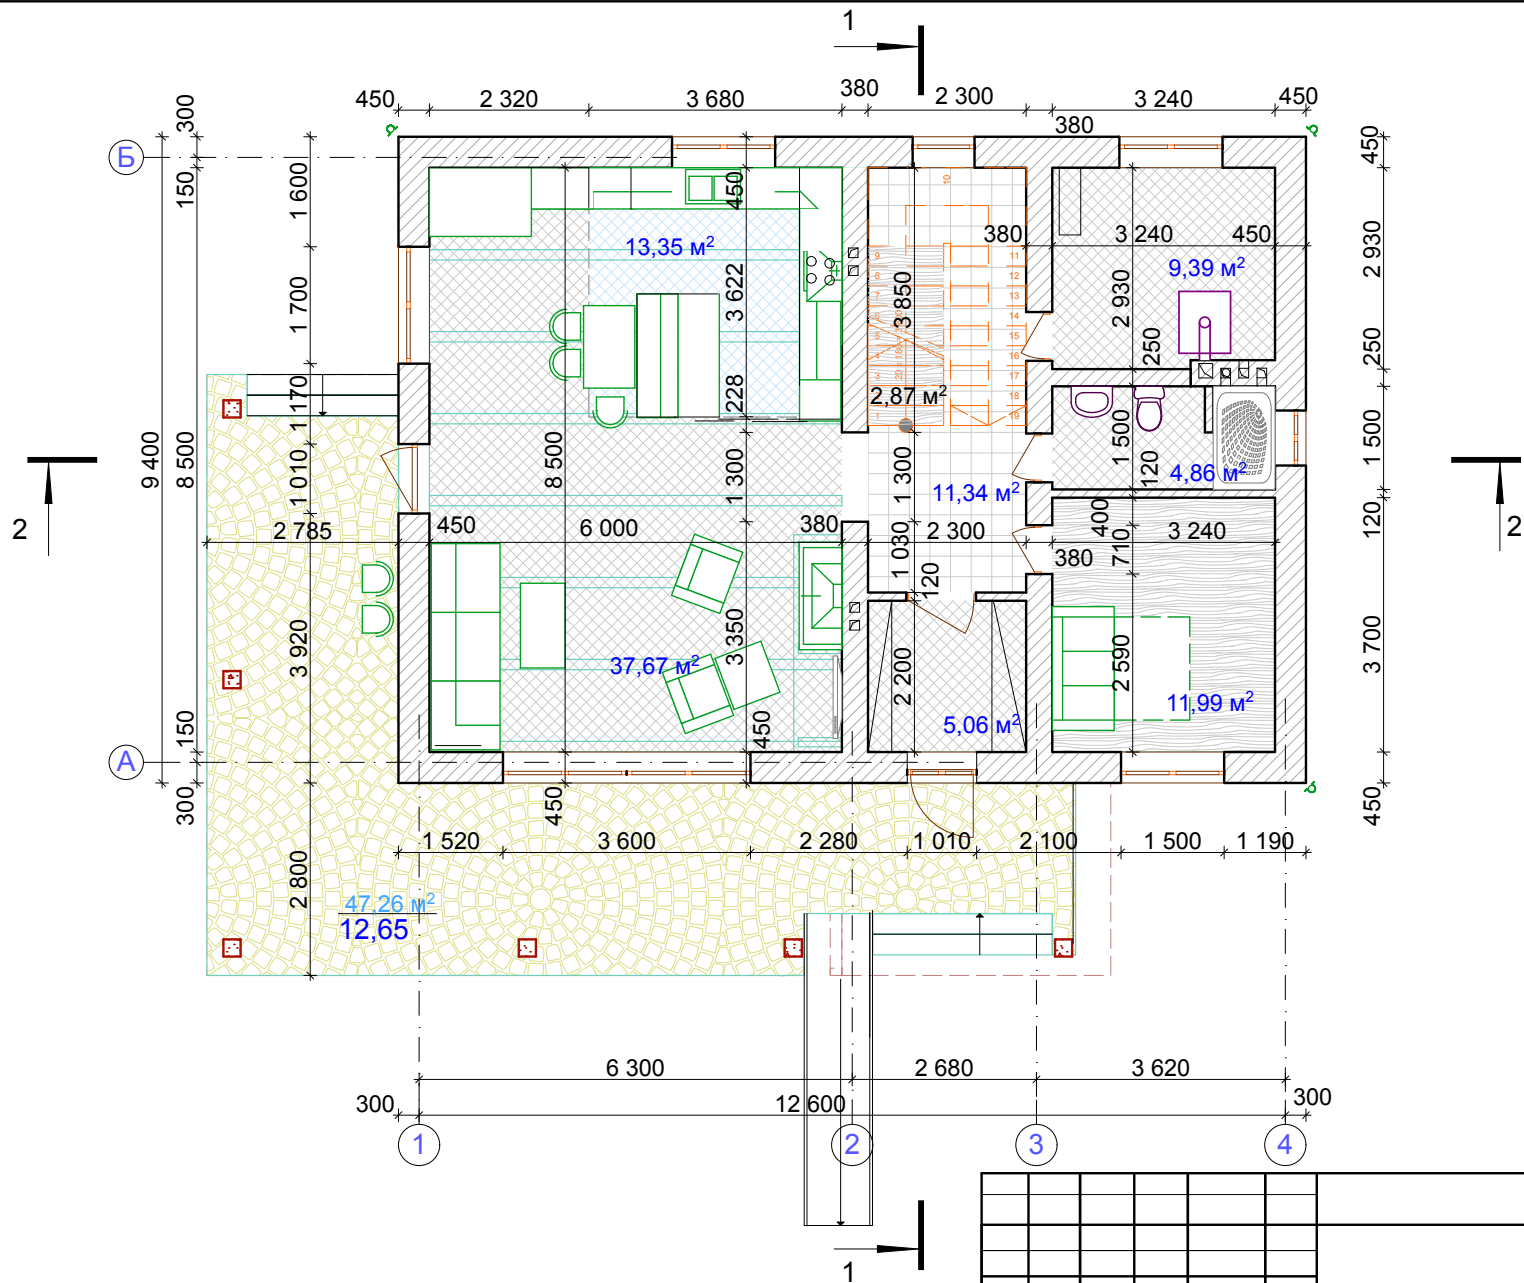

						32-11/12 AP		
Зм.	Кільк.	Арк.	№ док.	Підпис	Дата			
ГАП		Ястремський			11.12			
Перевірів		Ведмідь				Стадія	Аркуш	Аркушів
Розробив		Ястремський				ЕП		
Нор. кон.		Ведмідь				ТОВ "ТМВ СТРОЙ ПРОЕКТ"		
						Ліцензія АВ № 589396		