


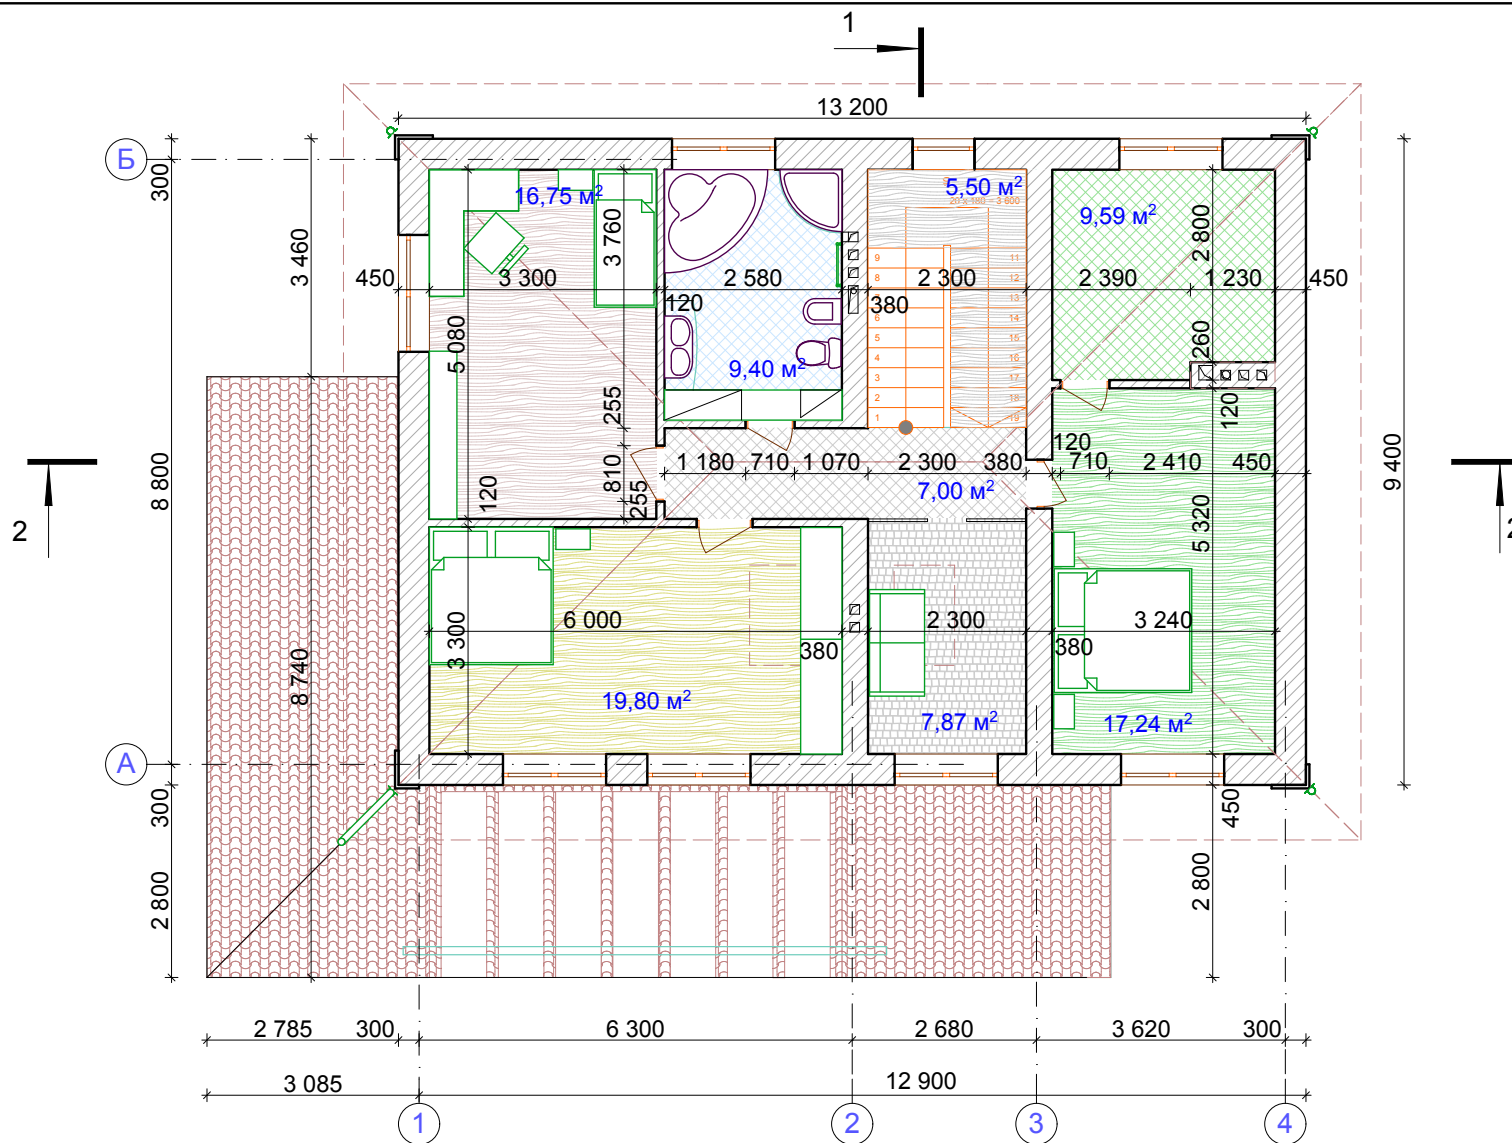

						32-11/12 AP		
Зм.	Кільк.	Арк.	№ док	Підпис	Дата			
ГАП		Ястремський			11.12	Стадія	Аркуш	Аркушів
Перевірів		Ведмідь				ЕП		
Розробив		Ястремський						
Нор. кон.		Ведмідь						
						ТОВ "ТМВ СТРОЙ ПРОЕКТ"		
						Ліцензія АВ № 589396		