


Polaa


ГРЦ 2.0

	1	2	3	4	5	6	7	8	9	10	11	12	13	14			
A															A		
B															B		
C															C		
D															D		
E															E		
F	3	---	---	---		Проект:						Примечание				F	
	2	---	---	---	Дата	ГРЦ											
	1	---	---	---	Разработал	---											
	Редакция		Дата	Имя	Проверил	---							Заказчик:		клиент		
	Система нейтрал:		ТТ	Стандарт:		---							Лист:		1/4		
	1	2	3	4	5	6	7	8	9	10	11	12	13	14			

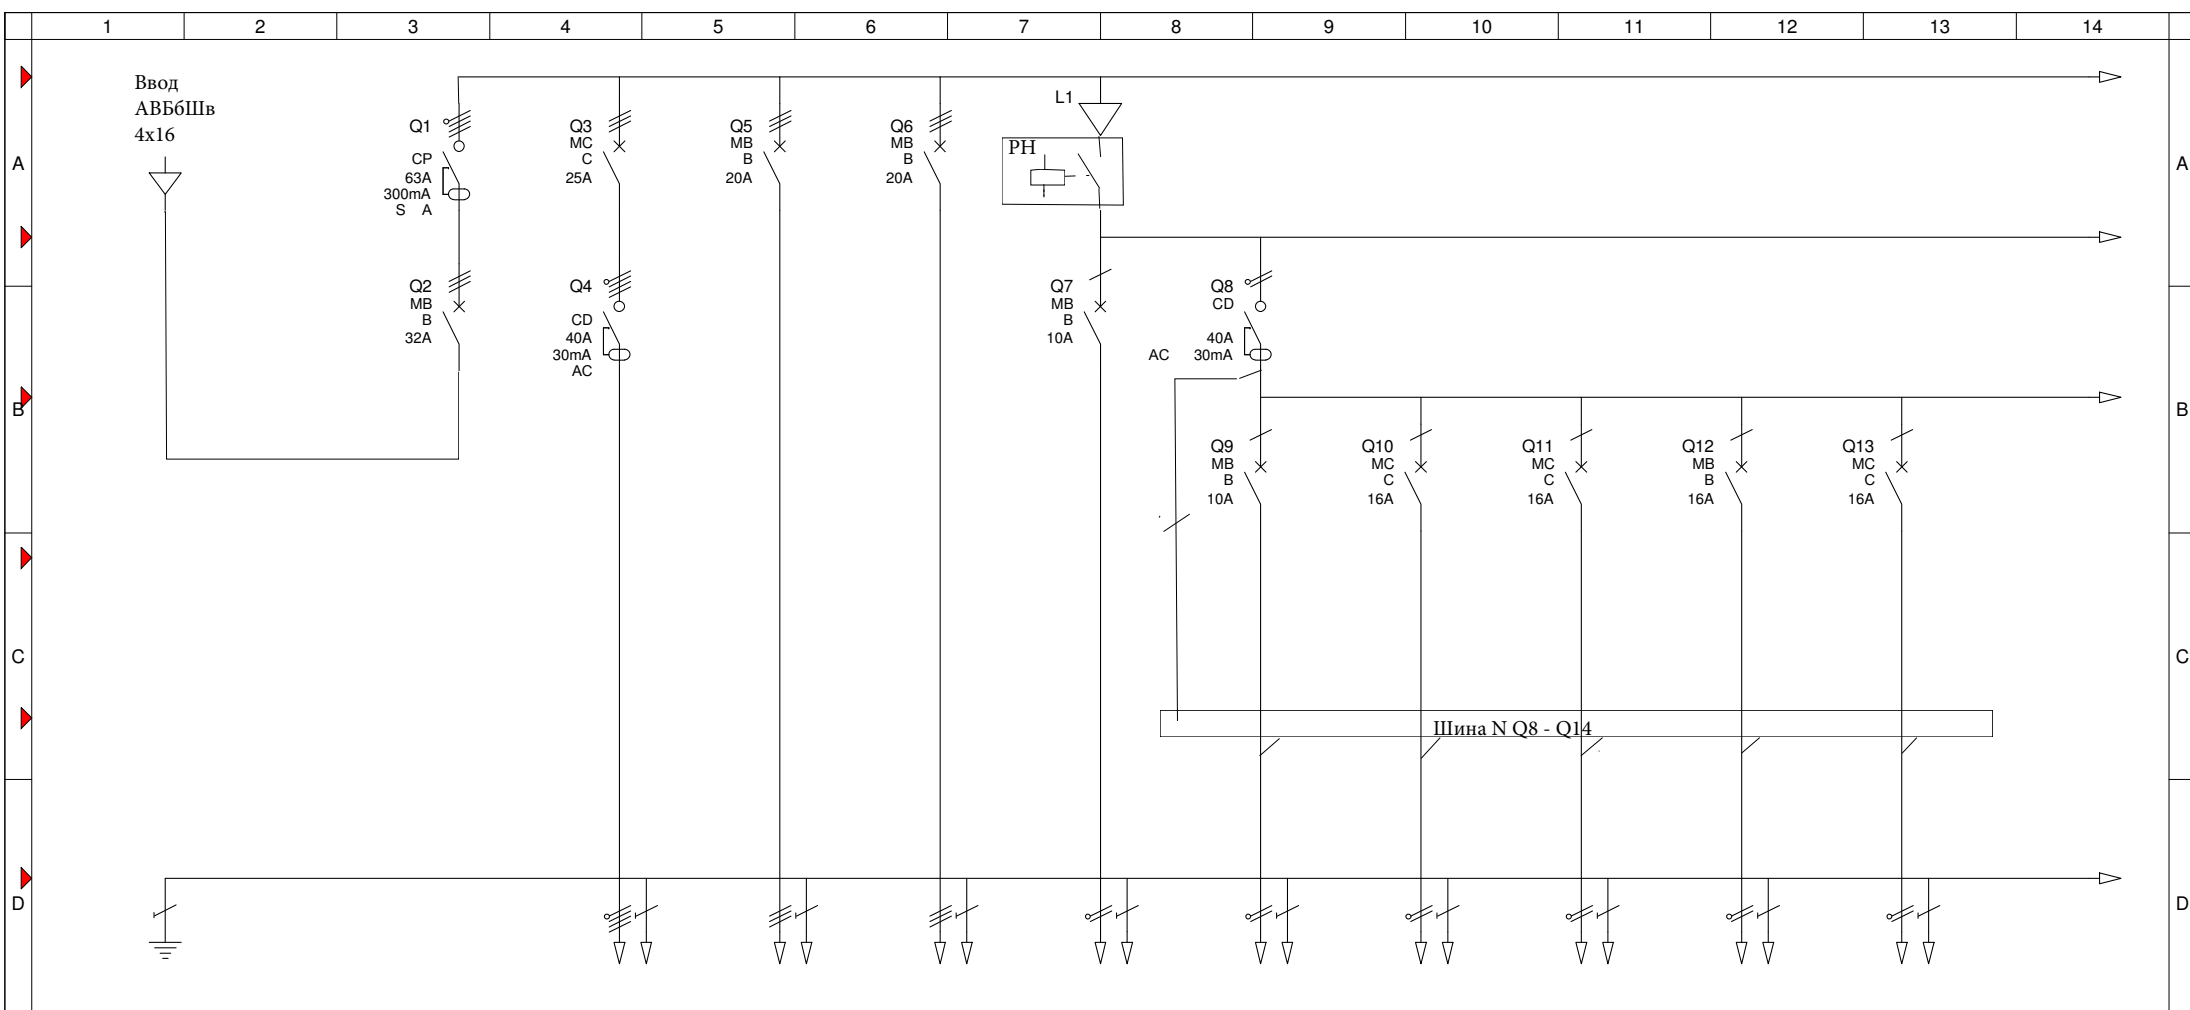

E	Назначение цепи	5x4 мм кв	5x4 мм кв	5x4 мм кв	3x1.5мм кв	3x1.5мм кв	3x2.5мм кв	3x2.5мм кв	3x2.5мм кв	3x2.5мм кв
		Трёхфазная розетка	14Т	23И	Охранно-пожарная сигнализация	4Т	16И	17К	11И	29К
		...	Электродуховка варочная поверхн.	Электрототёл		Освещение гостиной	Летняя кухня	Розетки холла	СВЧ, тостер	Привод распашных ворот, осв.

F	3	---	---	---	Проект: ГРЩ						Примечание		F	
	2	---	---	---	Дата									
	1	---	---	---	Разработал: ---									
	Редакция		Дата	Имя	Проверил: ---						Заказчик: клиент			
	Система нейтрали: TT			Стандарт: ---									Заказчик: 2/4	
	1	2	3	4	5	6	7	8	9	10	11	12	13	14

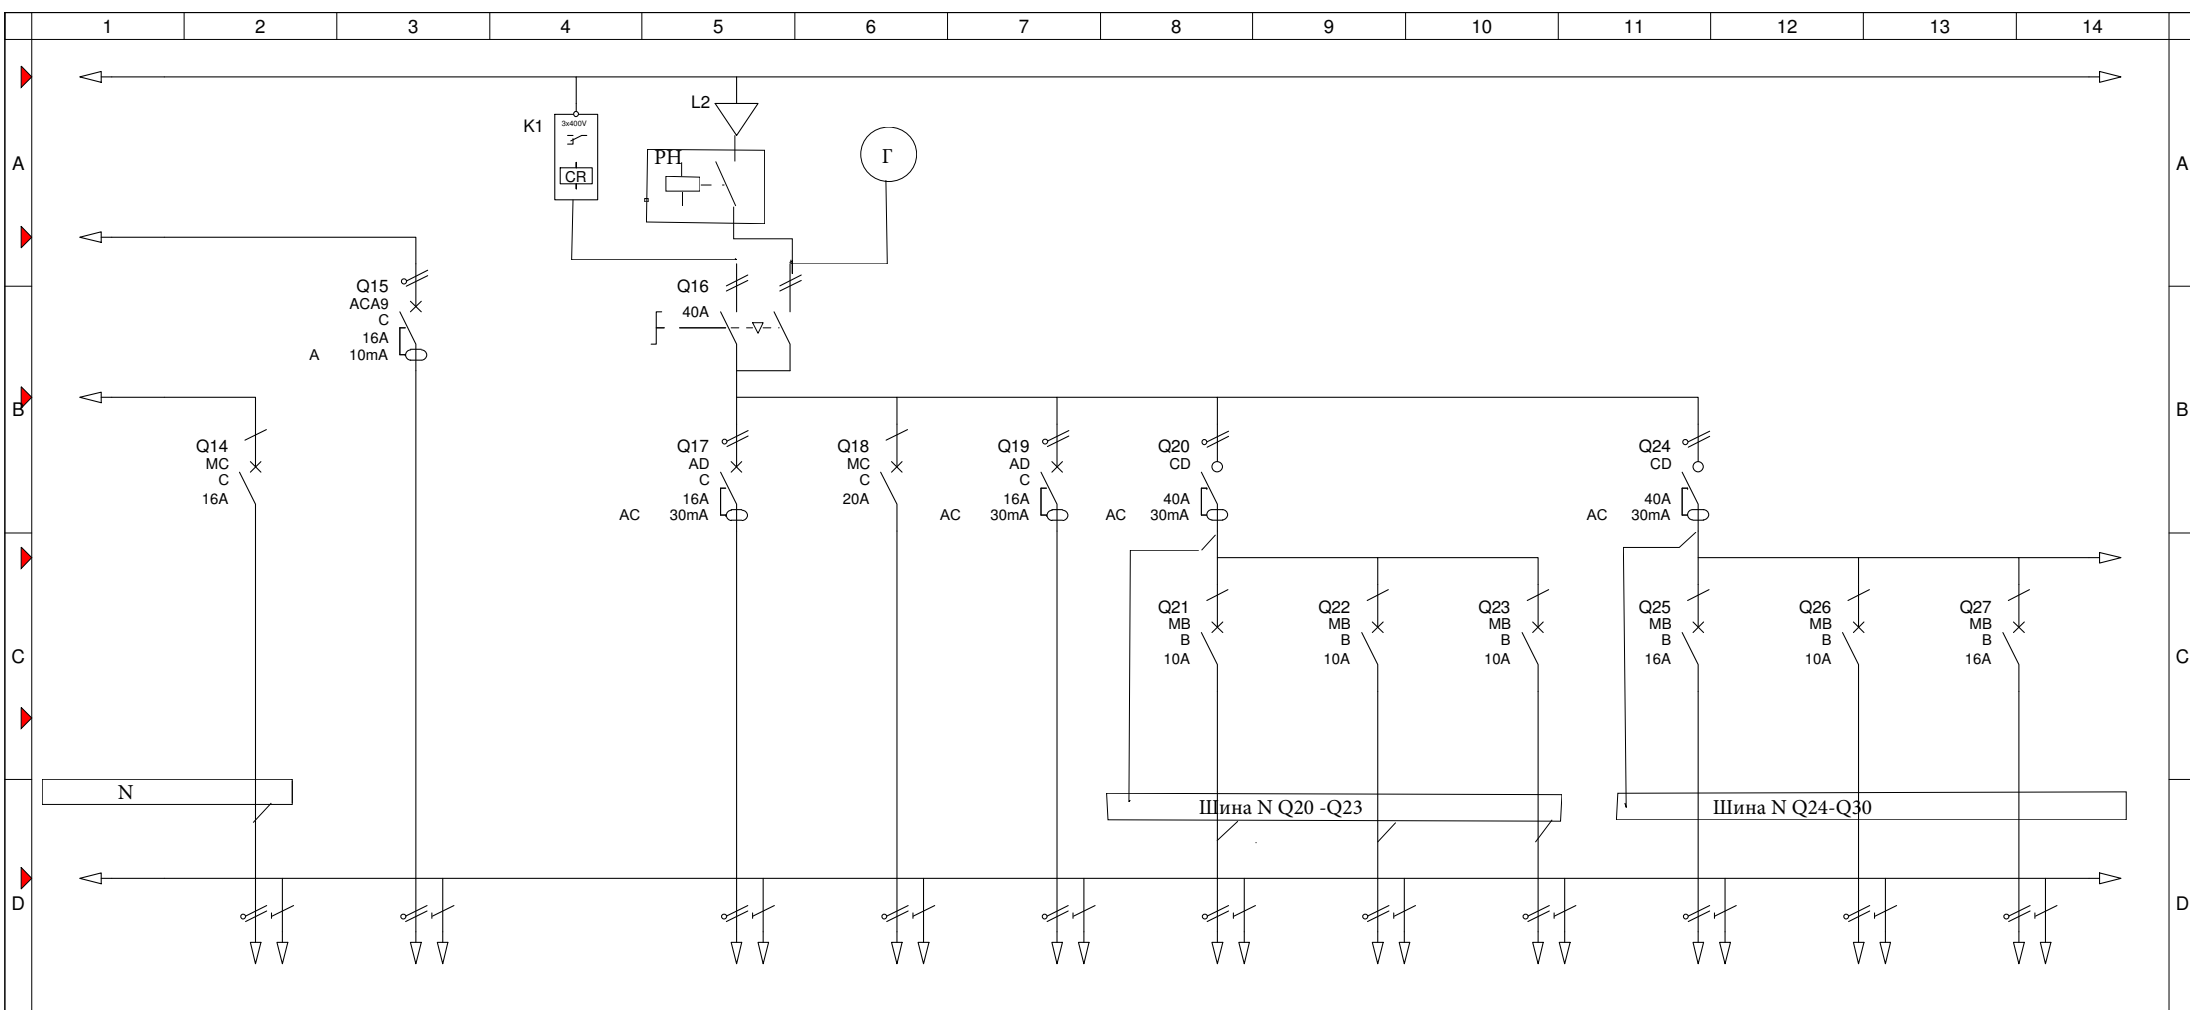

E	Назначение цепи	3x2.5мм кв	3x2.5мм кв	3x2.5мм кв	3x4 мм кв	3x2.5мм кв	3x1.5мм кв	3x1.5мм кв	3x1.5мм кв	3x2.5мм кв	3x1.5мм кв	3x2.5мм кв	
		21K	18И		24Т	30С	12С	3К	7С	2С	8К	10И	15Т
		.Розетка котельной	Стиральная машина	Реле контроля фаз	Стабилизатор с ИБП	30С Щиток 2 эт	.Холодильник	.Освещение гараж	.Освещение холл, душ крыльцо, прихожая	.Освещение котельная постирочная	.Розетки гостиной холл 1 эт.	.Домофон освещение	Кондиционер

F	3	---	---	---	Проект: ГРЩ								Примечание	
	2	---	---	---										
	1	---	---	---	Разработал	---								
	Редакция		Дата	Имя	Проверил	---								
	Система нейтрали:		ТТ	Стандарт:	---									
	1	2	3	4	5	6	7	8	9	10	11	12	13	14
												Заказчик:	клиент	
												Заказчик:	3/4	

