РОЗРІЗ 1-1

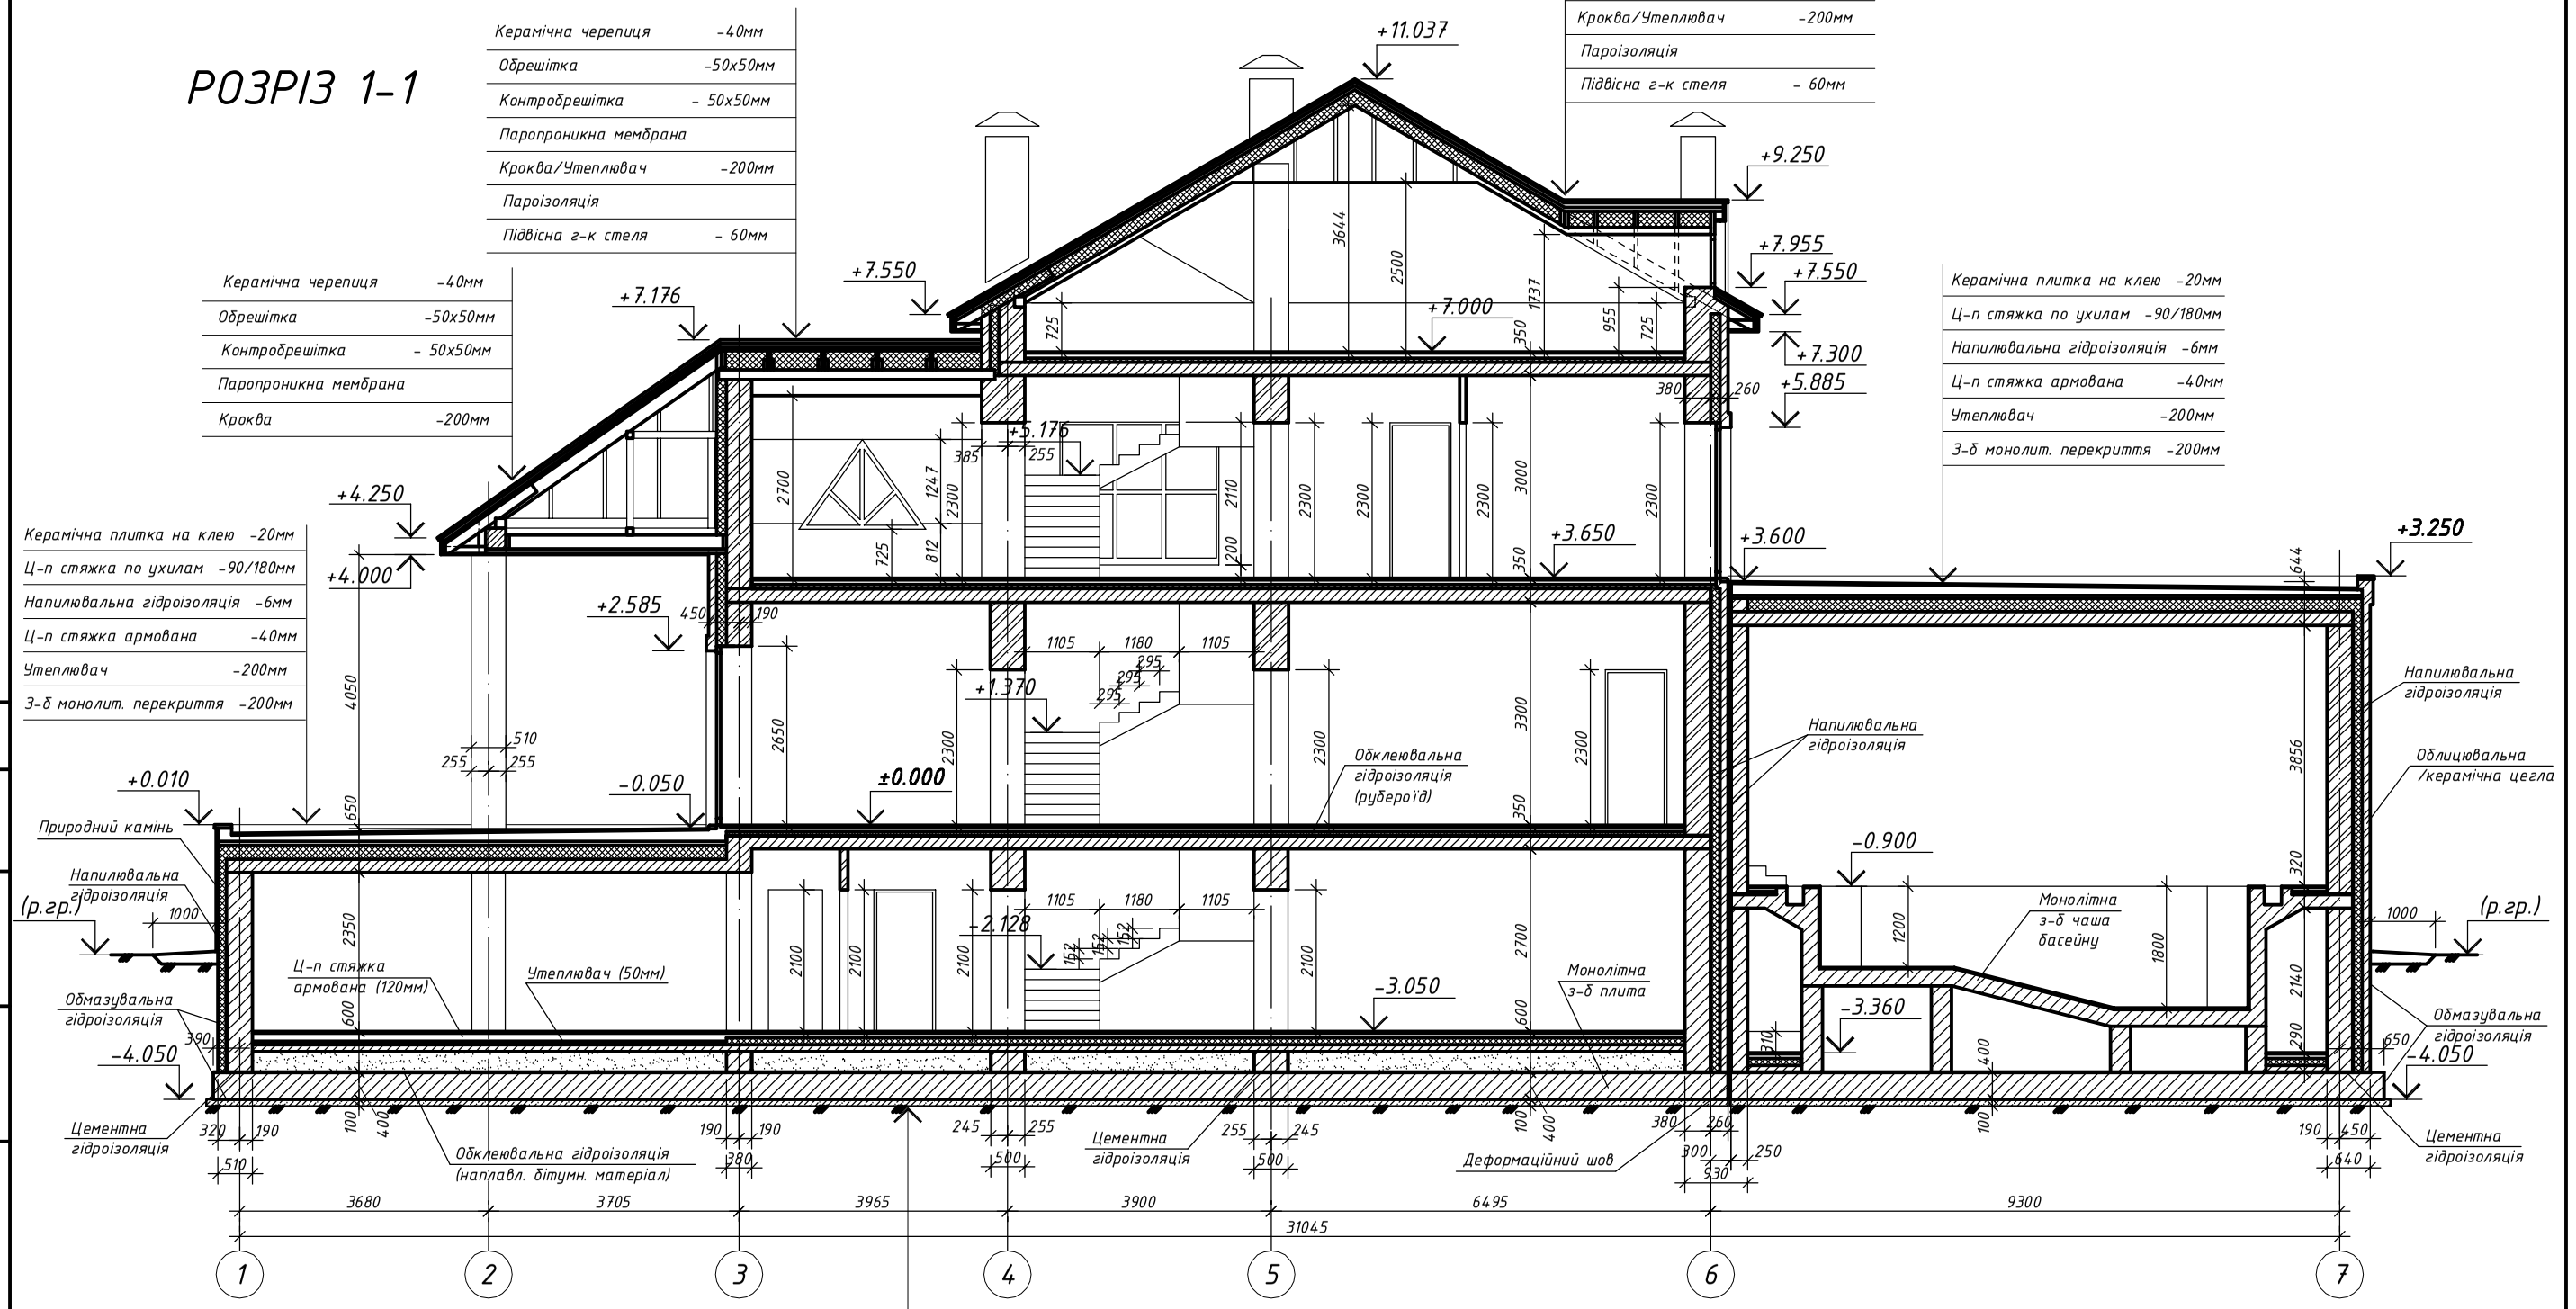

Керамічна черепиця	-40мм
Обрешітка	-50х50мм
Контробрешітка	- 50х50мм
Паропроникна мембрана	
Кроква/Утеплювач	-200мм
Пароізоляція	
Підвісна г-к стеля	- 60мм

Керамічна черепиця	-40мм
Обрешітка	-50х50мм
Контробрешітка	- 50х50мм
Паропроникна мембрана	
Кроква	-200мм

Керамічна плитка на клею	-20мм
Ц-п стяжка по ухилам	-90/180мм
Напилювальна гідроізоляція	-6мм
Ц-п стяжка армована	-40мм
Утеплювач	-200мм
З-б монолит. перекриття	-200мм

Керамічна плитка на клею	-20мм
Ц-п стяжка по ухилам	-90/180мм
Напилювальна гідроізоляція	-6мм
Ц-п стяжка армована	-40мм
Утеплювач	-200мм
З-б монолит. перекриття	-200мм

Керамічна плитка на клею	-20мм
Ц-п стяжка армована	-70мм
Утеплювач	-100мм
Бетонне підготовлення	-100мм
Засипка керамзит. гравієм	- 300мм
Обклеювальна гідроізоляція	- 10мм
З-б фундаментна плита	- 10мм
Обмазувальна гідроізоляція	
Бетонне підготовлення В7.5	- 100мм

Ізм.	Кільк.	Аркуш	№ док.	Підпис	Дата
Розробив		Грабінський			02.09
Перевірив		Коротков			02.09

Замовник : Павловский Александр Владимирович АР

Київська обл., Обухівський р-н,
Старобезрадичівська сільська рада, с.т. "Підгірне"

Садовий будинок

Стадія	Аркуш	Аркушів
РП	11	

Розріз 1-1

Погоджено

Зам. інв. №

Підп. і дата

Інв. № ориг.

Формат А3