
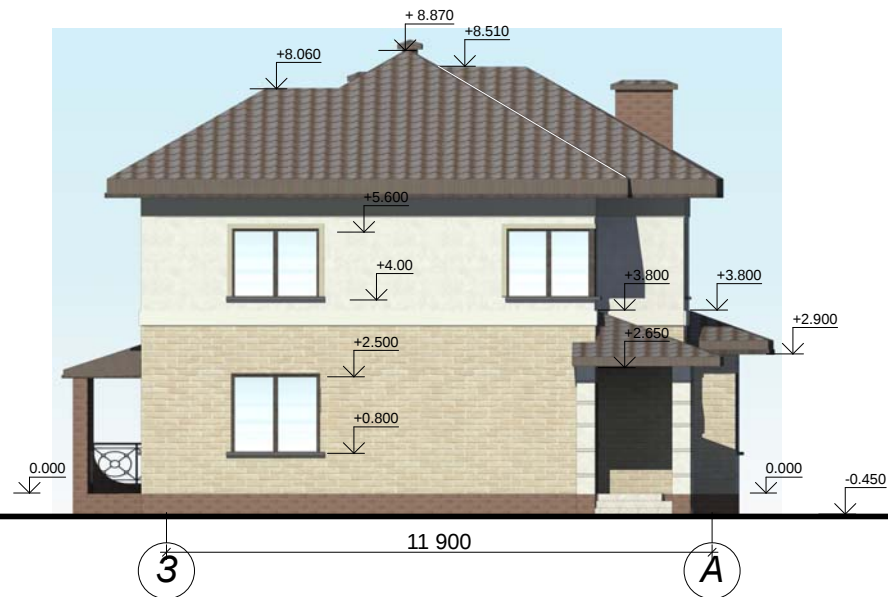


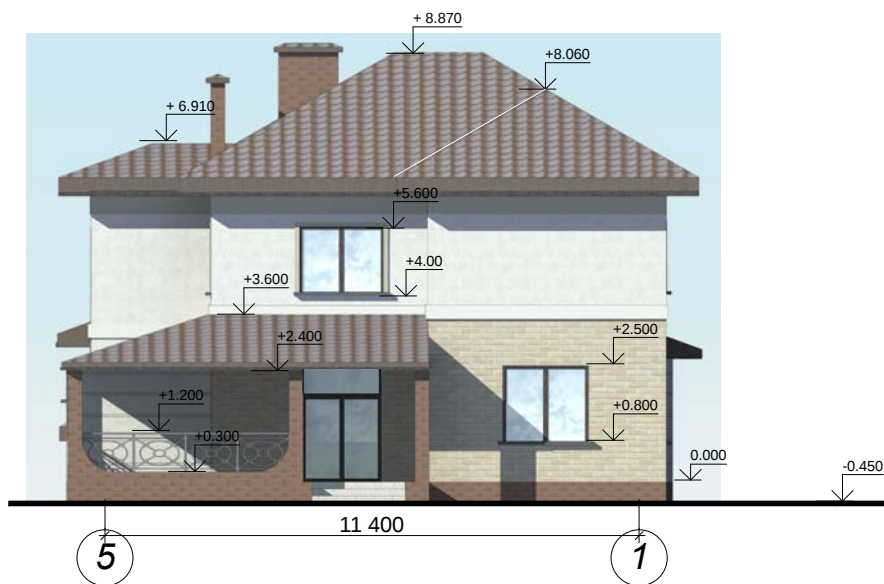

						80 - 2013 - AC			
						Будівництво і обслуговування житлового будинку, господарських будівель і споруд с.Київка, вул. Широка, буд. 24.			
Изм	Кол	Лист	Недок	Подпись	Дата	Житловий будинок	Стадия	Лист	Листов
ГАП		Соколова			2013		РП	2	
ГІП									
Виконав		Наталіч				Фасади в осях А-Б, Б-А, 1-3,3-1.	Чернігів - 2013		
Перев.		Соколова							
Н. контр.									