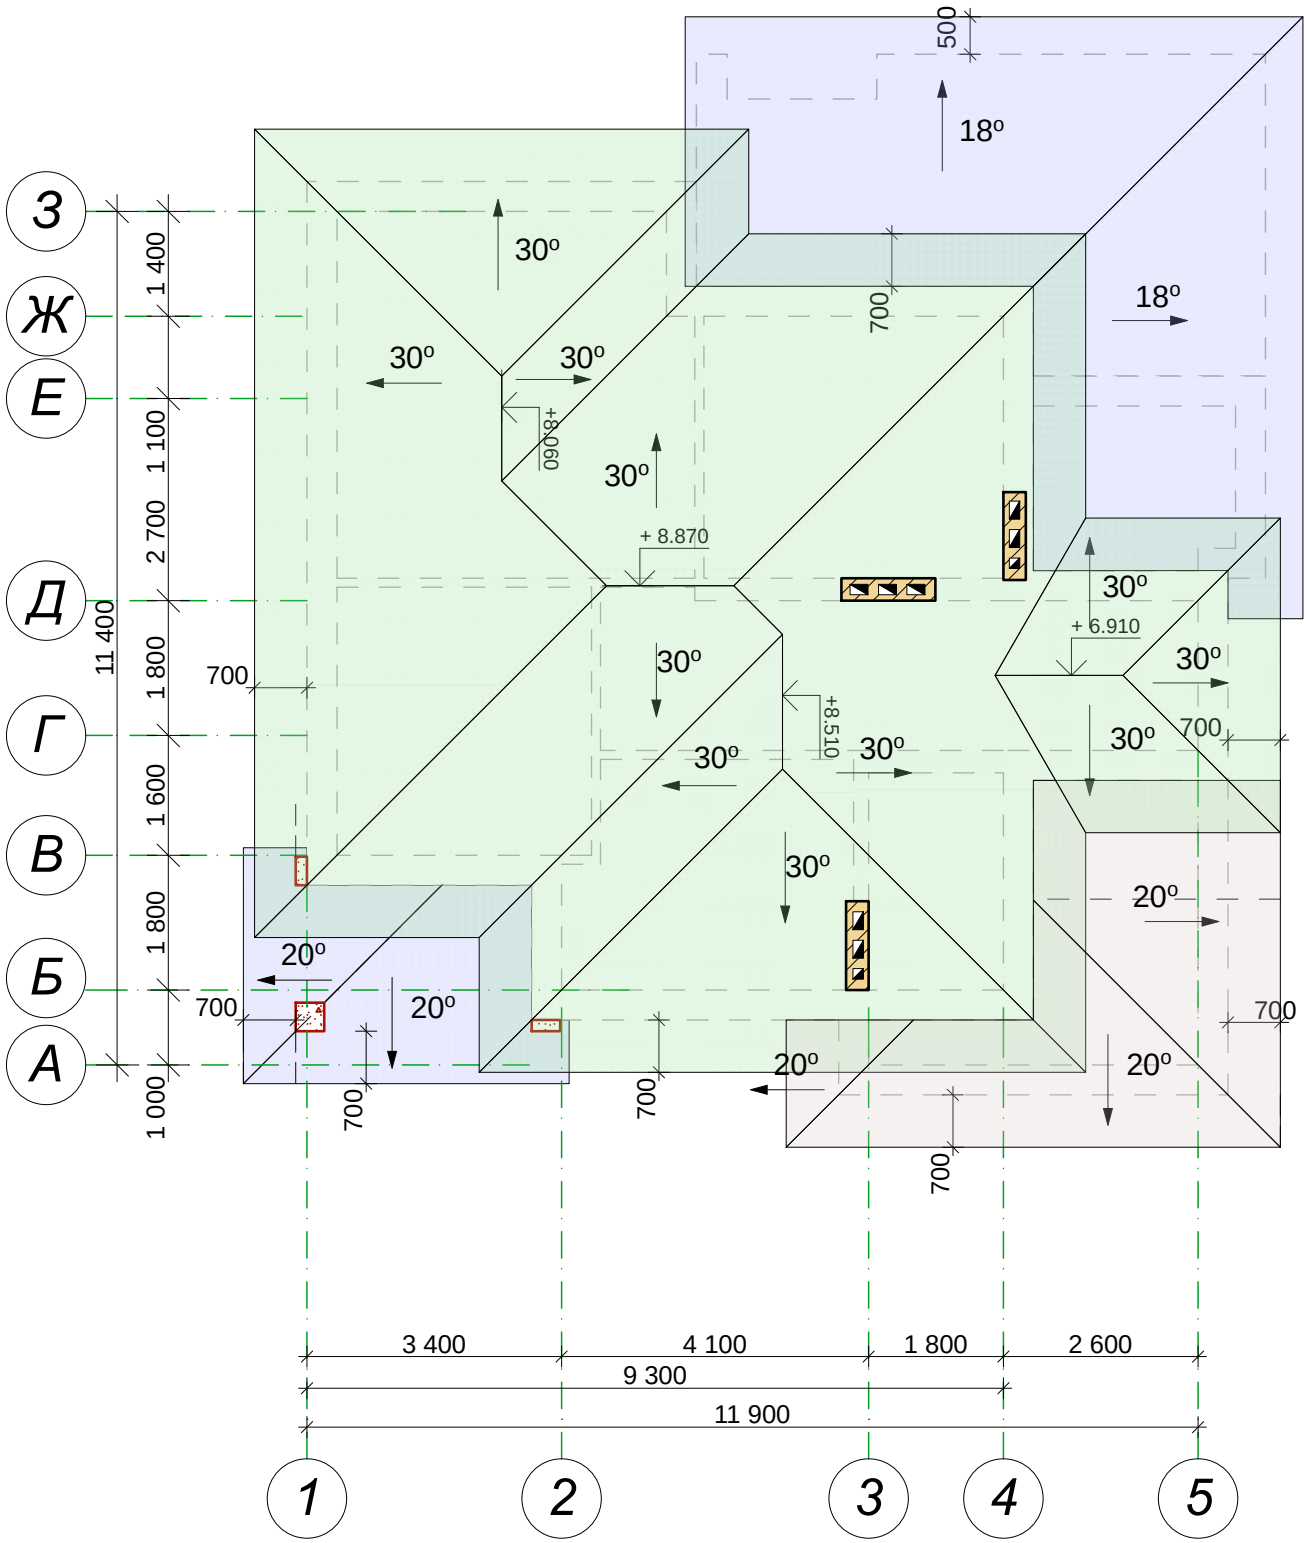

						80 - 2013 - АБ
						Будівництво і обслуговування житлового будинку, господарських будівель і споруд с.Київка, вул. Широка, буд. 24.
Изм	Кол	Лист	№док	Подпись	Дата	
ГАП		Соколова			2013	Житловий будинок
ГІП						Стадия: РП; Лист: 6; Листов:
Виконав		Наталіч				План кровлі
Перев.		Соколова				Чернігів - 2013
Н. контр.						