


ПЛАН ПЕРШОГО ПОВЕРХУ

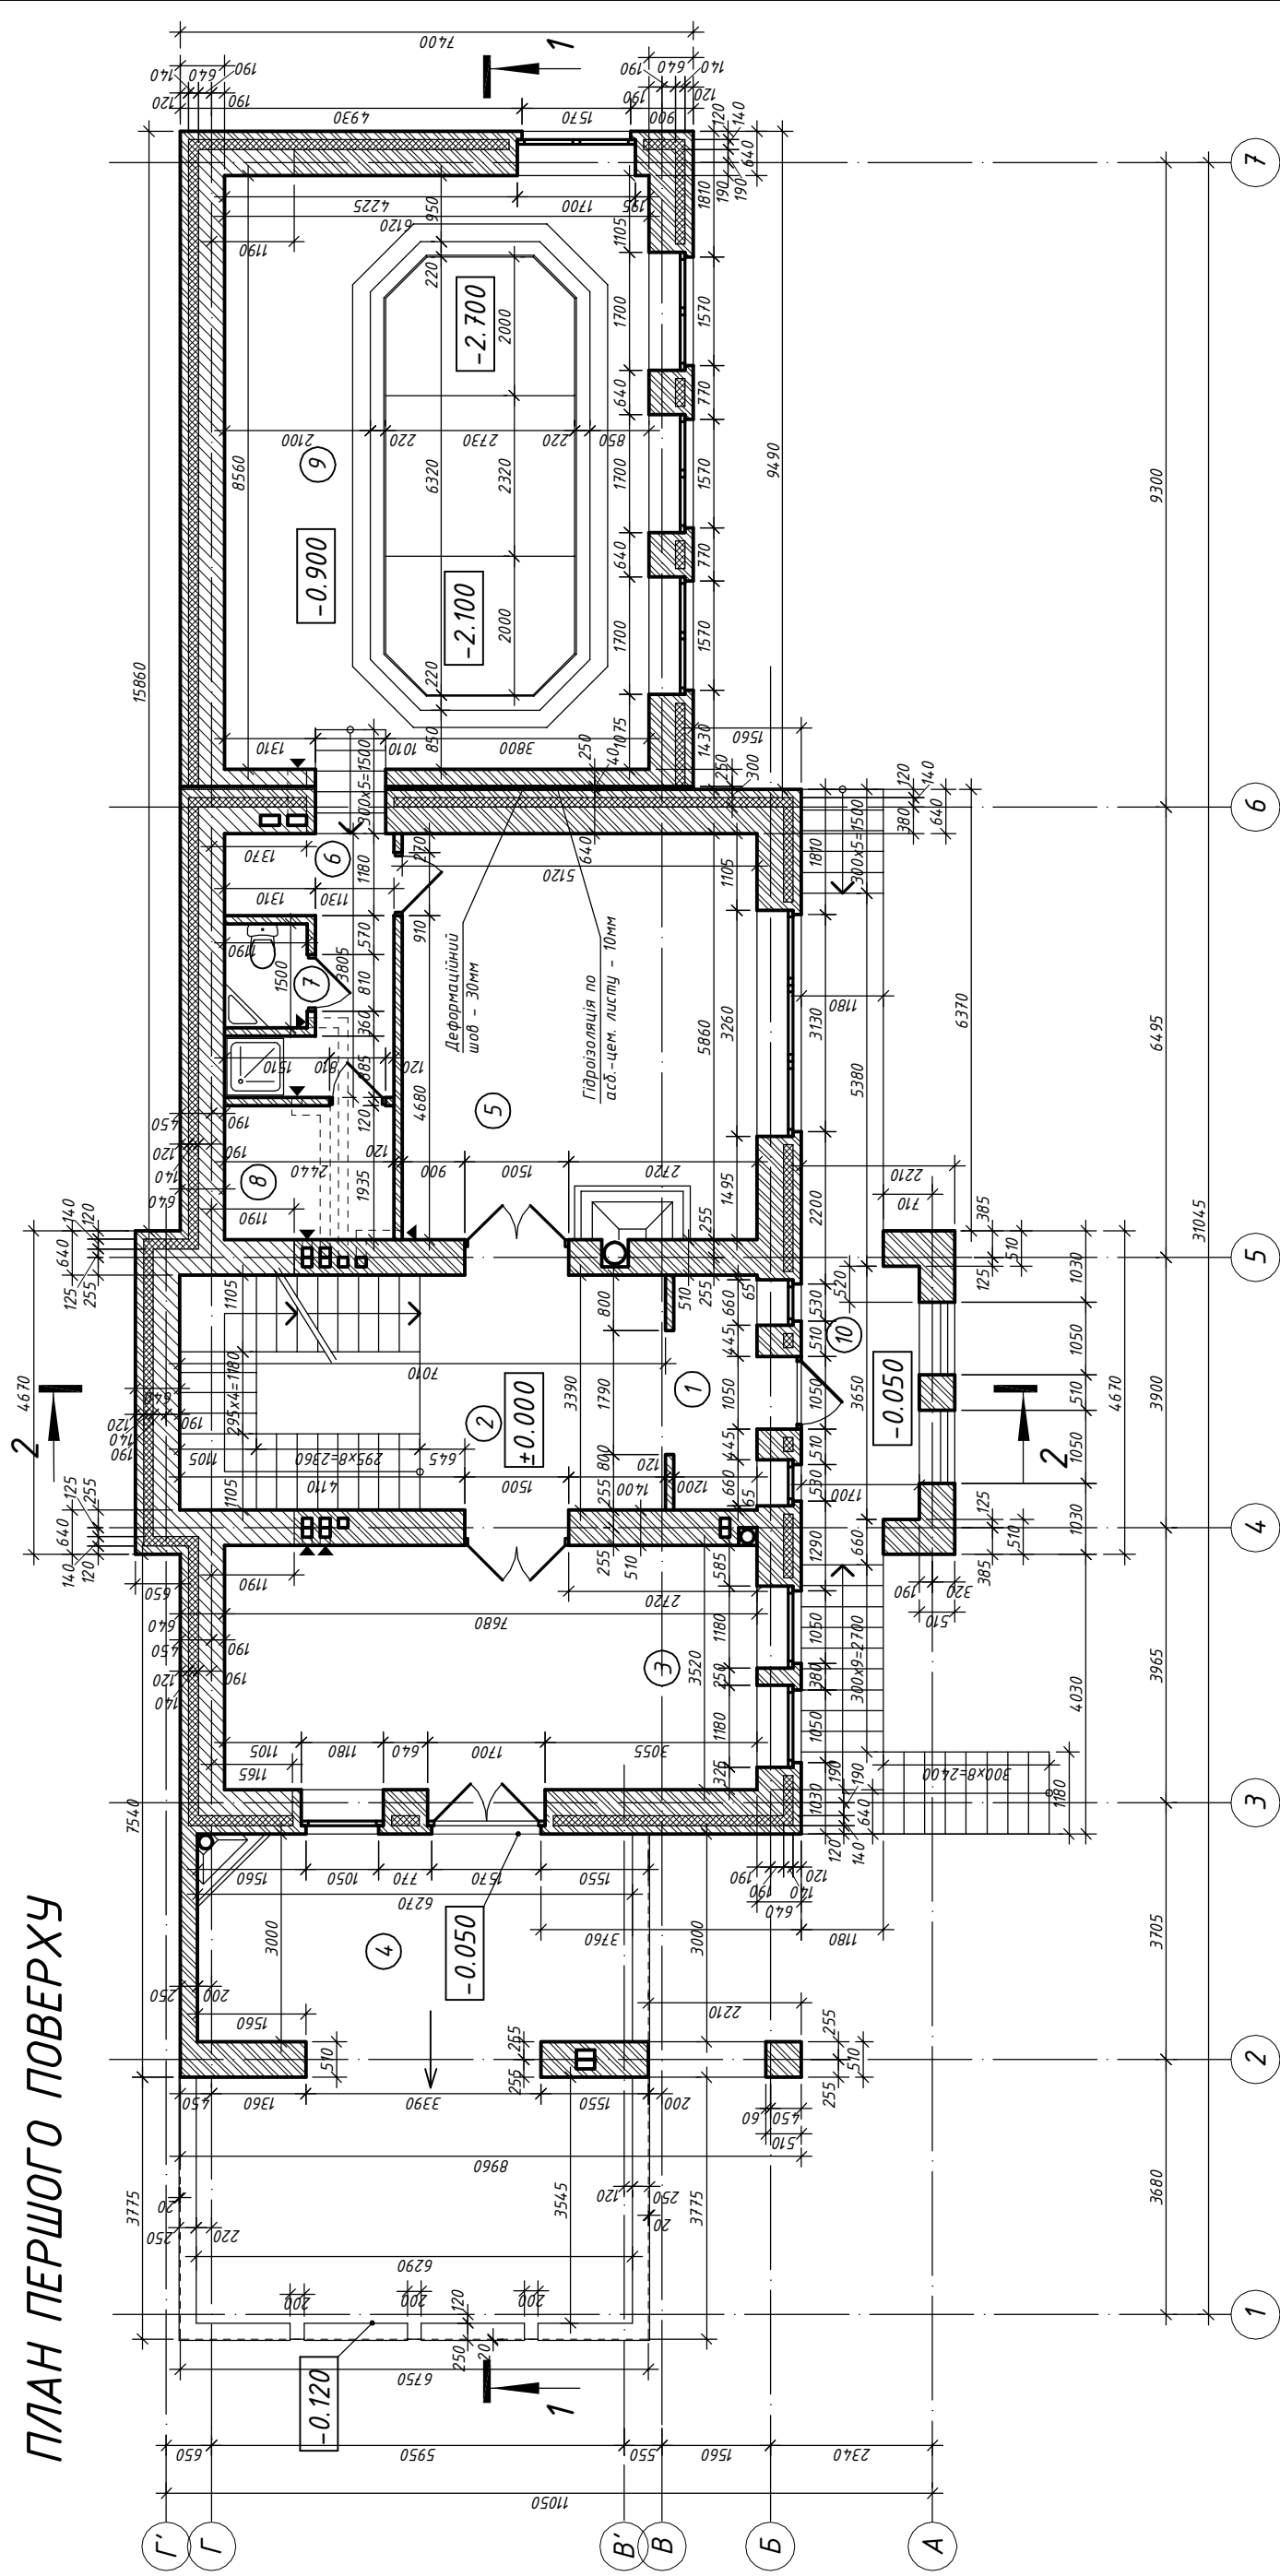

ЕКСПЛІКАЦІЯ ПРИМІЩЕНЬ ПЕРШОГО ПОВЕРХУ

НОМЕР ПО ПЛАНУ	НАЙМЕНУВАННЯ	ПЛОЩА М.КВ.	НОМЕР ПО ПЛАНУ	НАЙМЕНУВАННЯ	ПЛОЩА М.КВ.
1	ТАМБУР	4,1	6	КОРИДОР З ДУШОВОЮ КАБІНОЮ	7,0
2	ПЕРЕДПОКІЙ ІЗ СХОДОВОЮ КІЛТКОЮ	23,8	7	ВБИРАЛЬНЯ ГОСТЬОВА	1,8
3	КУХНЯ-ІДІАЛЬНЯ	27,0	8	САУНА	4,7
4	ТЕРАСА	42,8	9	БАСЕЙН	52,4
5	ГОСТЬОВА КІМНАТА	30,0	10	ГАНОК	22,5
				ВСЬОГО	

Замовник : Павловський Олександр Владимирович		АР	
Київська обл., Обухівський р-н,		Старобезрадицька сільська рада, с.м. "Підгірне"	
Ізм.	Кільк.	Аркуш	№ док.
		Аркуш	Аркушів
Розробив		Грабінський	
Перевірів		Коротков	
Дата		02.09	
Підпис		02.09	
Садовий будинок		РП 7	
План першого поверху			

Погоджено

Інв. № опуз. Підп. і дата Зам. інв. №