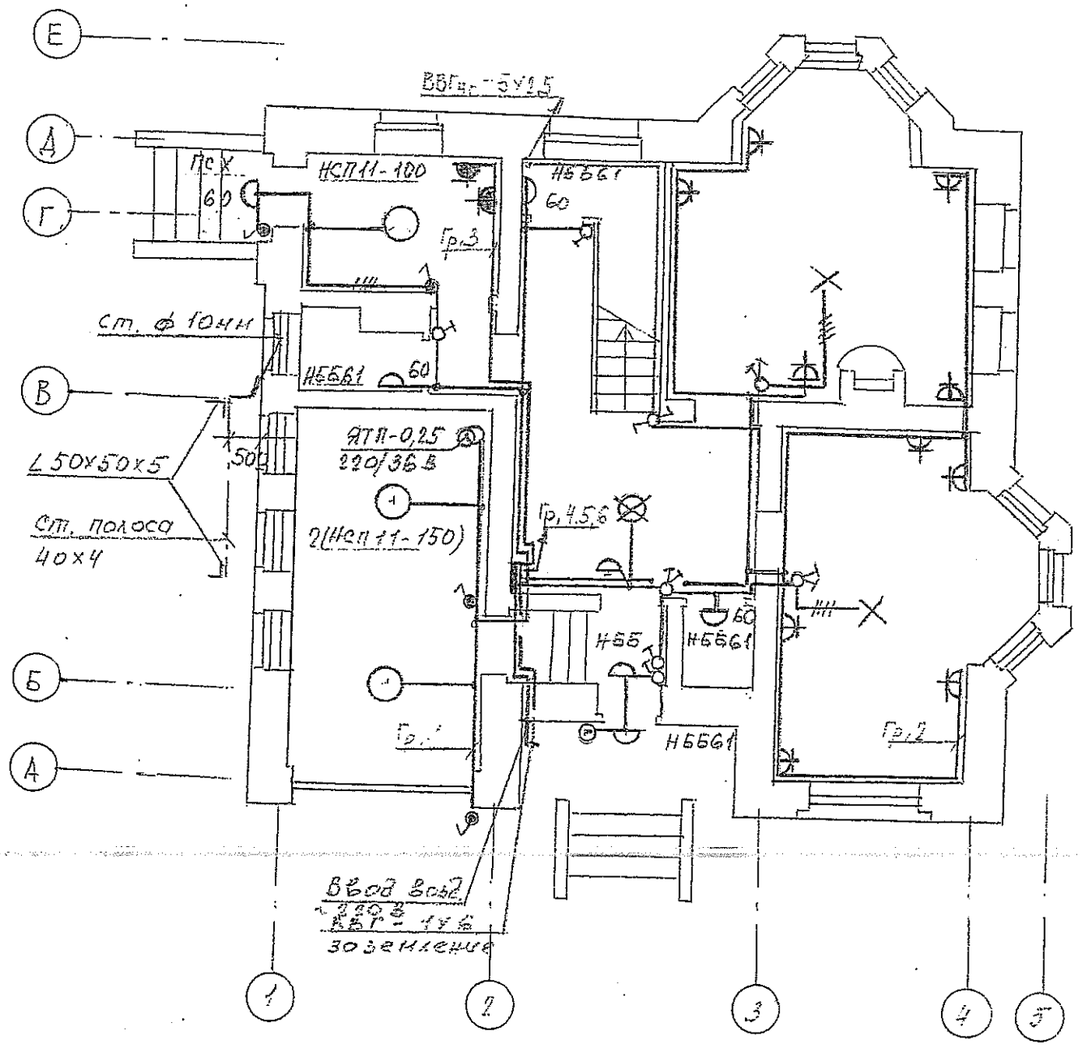

ЭКСПЛИКАЦИЯ ПОМЕЩЕНИЙ

N ПОМ.	НАИМЕНОВАНИЕ	ПЛОЩАДЬ М2
1	ПРИХОЖАЯ	11.7
2	ГАРАЖ	19.4
3	КОТЕЛЬНАЯ	7.4
4	КЛАДОВАЯ	3.9
5	САНУЗЕЛ	2.4
6	КОРИДОР	5.3
7	ГОСТИНАЯ	23.7
8	КУХНЯ-СТОЛОВАЯ	21.5
9	ТАМБУР	3.0
10	ШКАФ-ГАРДЕРОБ	1.5

Взам. инв.N

Подпись и дата

Инв.N подл.

ИЗМ.	КОЛ.УЧ	ЛИСТ	N ДОК.	ПОДПИСЬ	ДАТА
ГАП		Козлова	К.А.		
ГИП		Смирнов	Н.Н.		
Разраб.		Петрова			
Проверил		Кузнецов	В.В.		

К-001 ЭО

ИНДИВИДУАЛЬНЫЙ ЖИЛОЙ ДОМ

ПЛАН ПЕРВОГО ЭТАЖА

Электроосвещение

СТАДИЯ	ЛИСТ	ЛИСТОВ
Р.П.	3	

ООО "КВАДРАТ"