


Інв.№ прим.	Підпис та дата	Взам. Інв. №

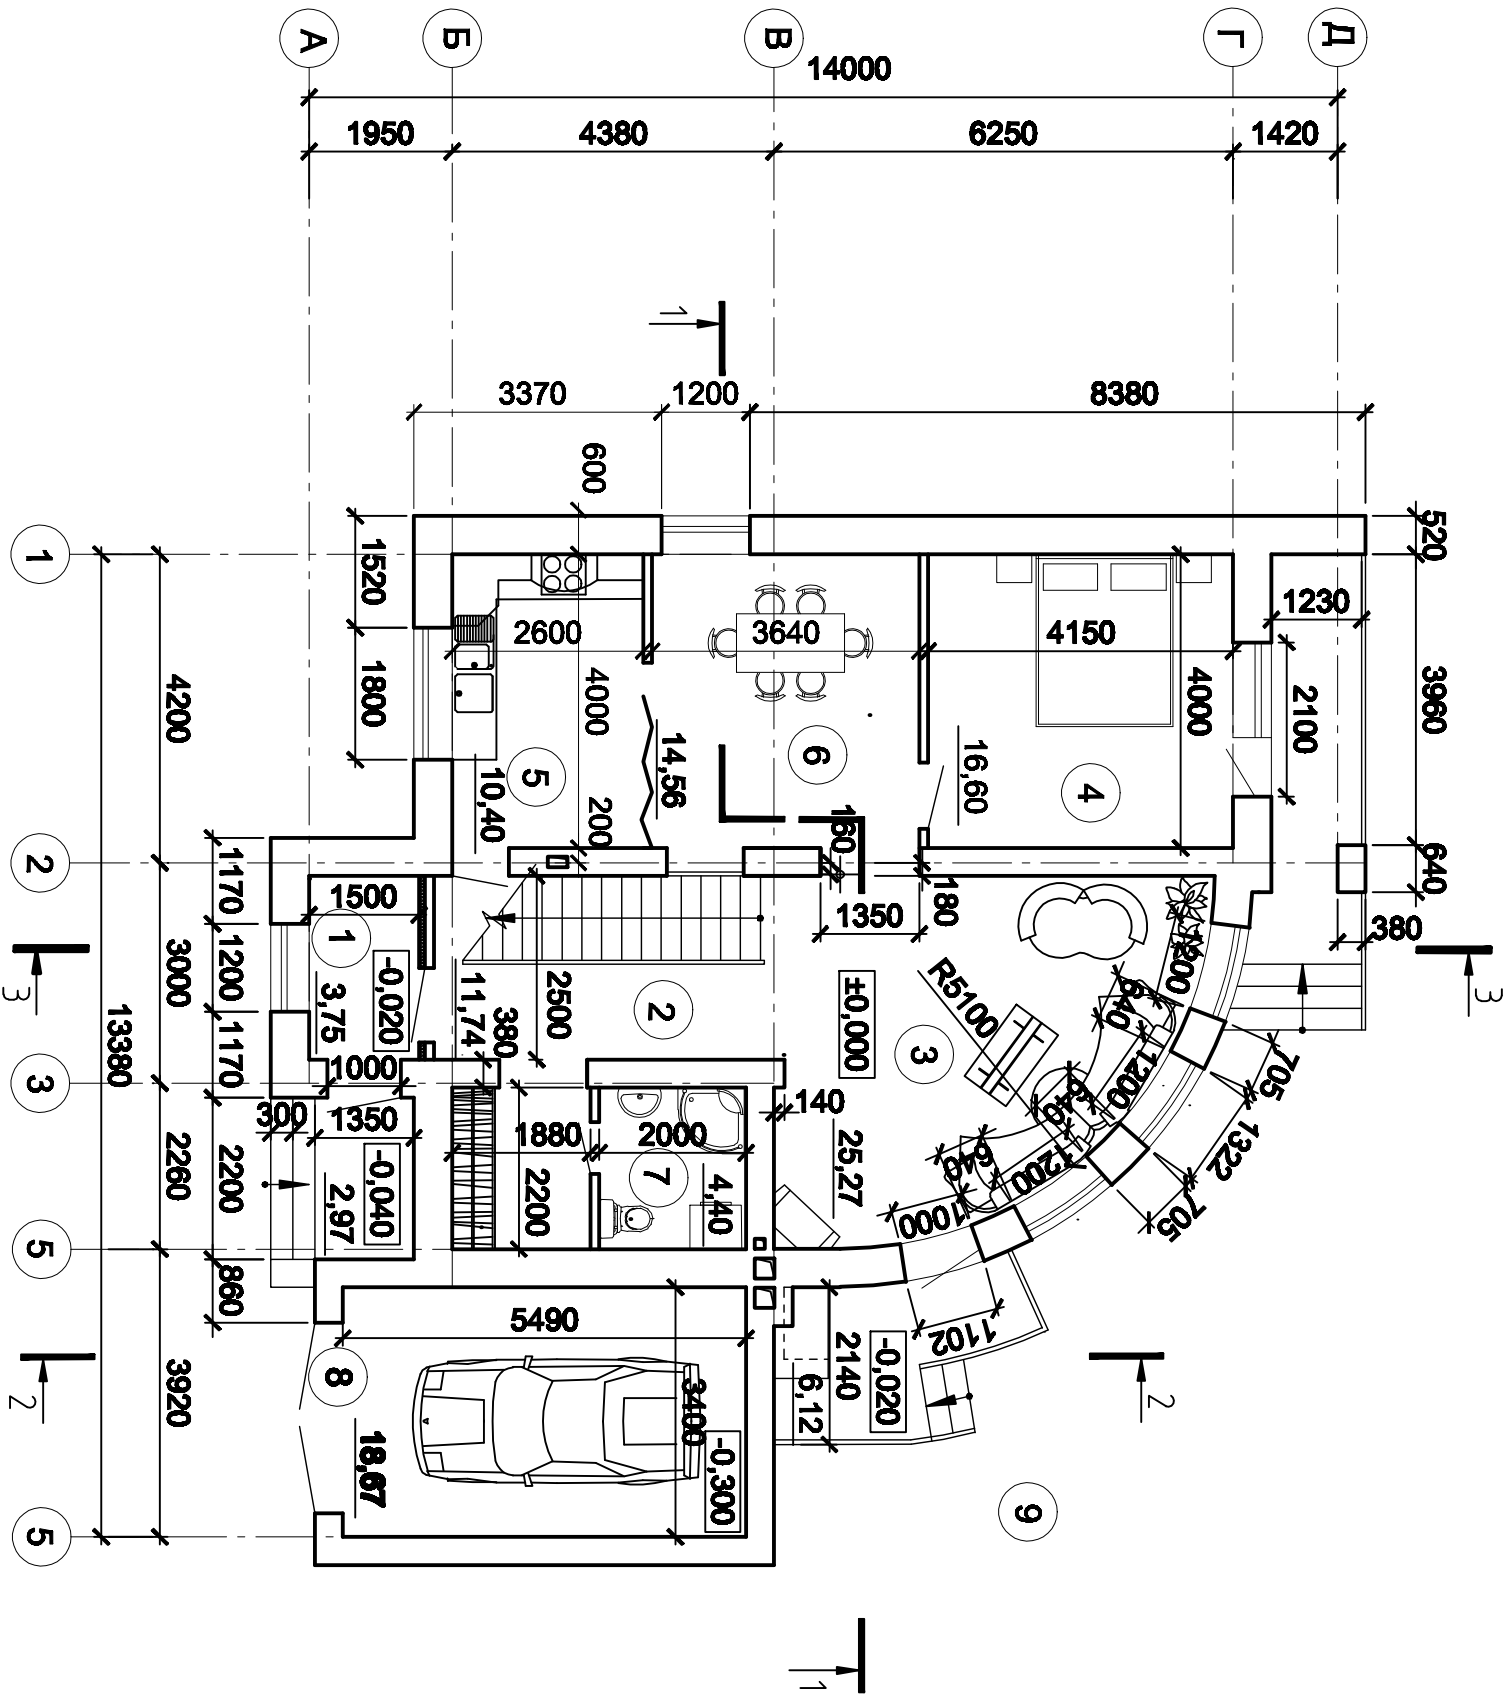

Експлікація приміщень

№ приміщення	Найменування	Площа, м²
1	Тамбур	3.75
2	Вітальня	11.74
3	Загальна кімната	25.27
4	Гострова кімната	16.60
5	Кухня	10.40
6	Столова	14.56
7	Санвузол	4.40
8	Гараж	18.67
9	Тераса	6.12

00-12-AP			
Вул.Олега Єїшового 15 а і. №біё.			
Індивідуальний житловий будинок		Старий	Архуш
Розроб.		Нелін	ПІП
Н.Контр.		Нелін	ТБМ АЛ "БББ"