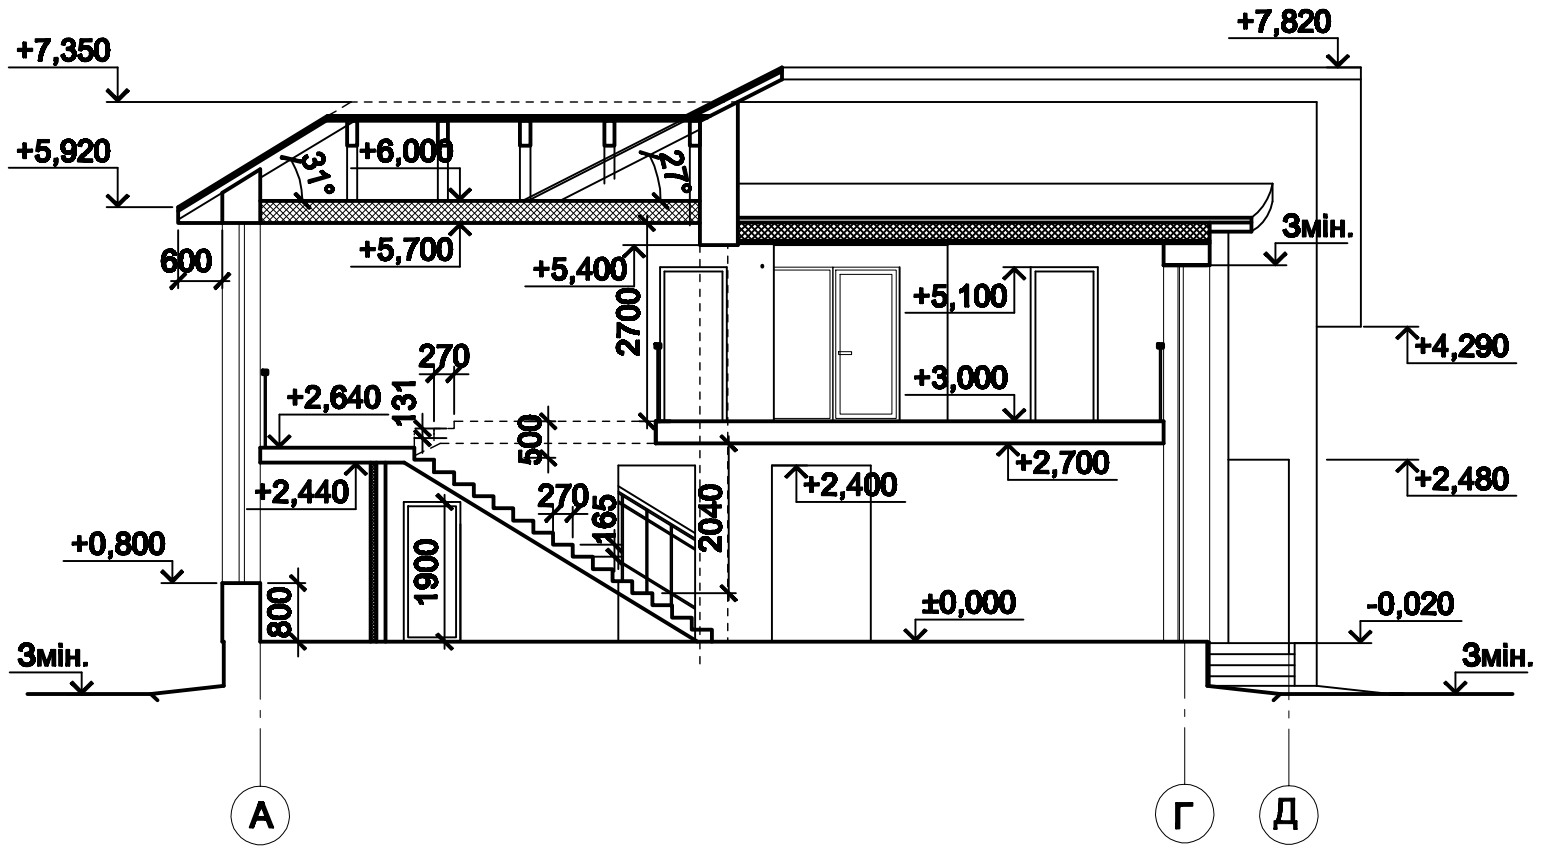

Взам. інв. №	Підпис та дата	Інв.№ прим.

Зм.	Кіл.уч.	Арк.	№док	Підпис	Дата	00-12-АР			
						Вул.Олега Êîшового 15 â ì. Ñóìè.			
ГАП		Іванцова				Індивідуальний житловий будинок	Стадія	Аркуш	Аркушів
Перевір.		Іванцова					ПП		
Розроб.		Нелін							
						Розріз 3-3	ТВМ АП "БББ"		
Н.Контр.		Нелін							