


Кровельная разделка под цвет кровли

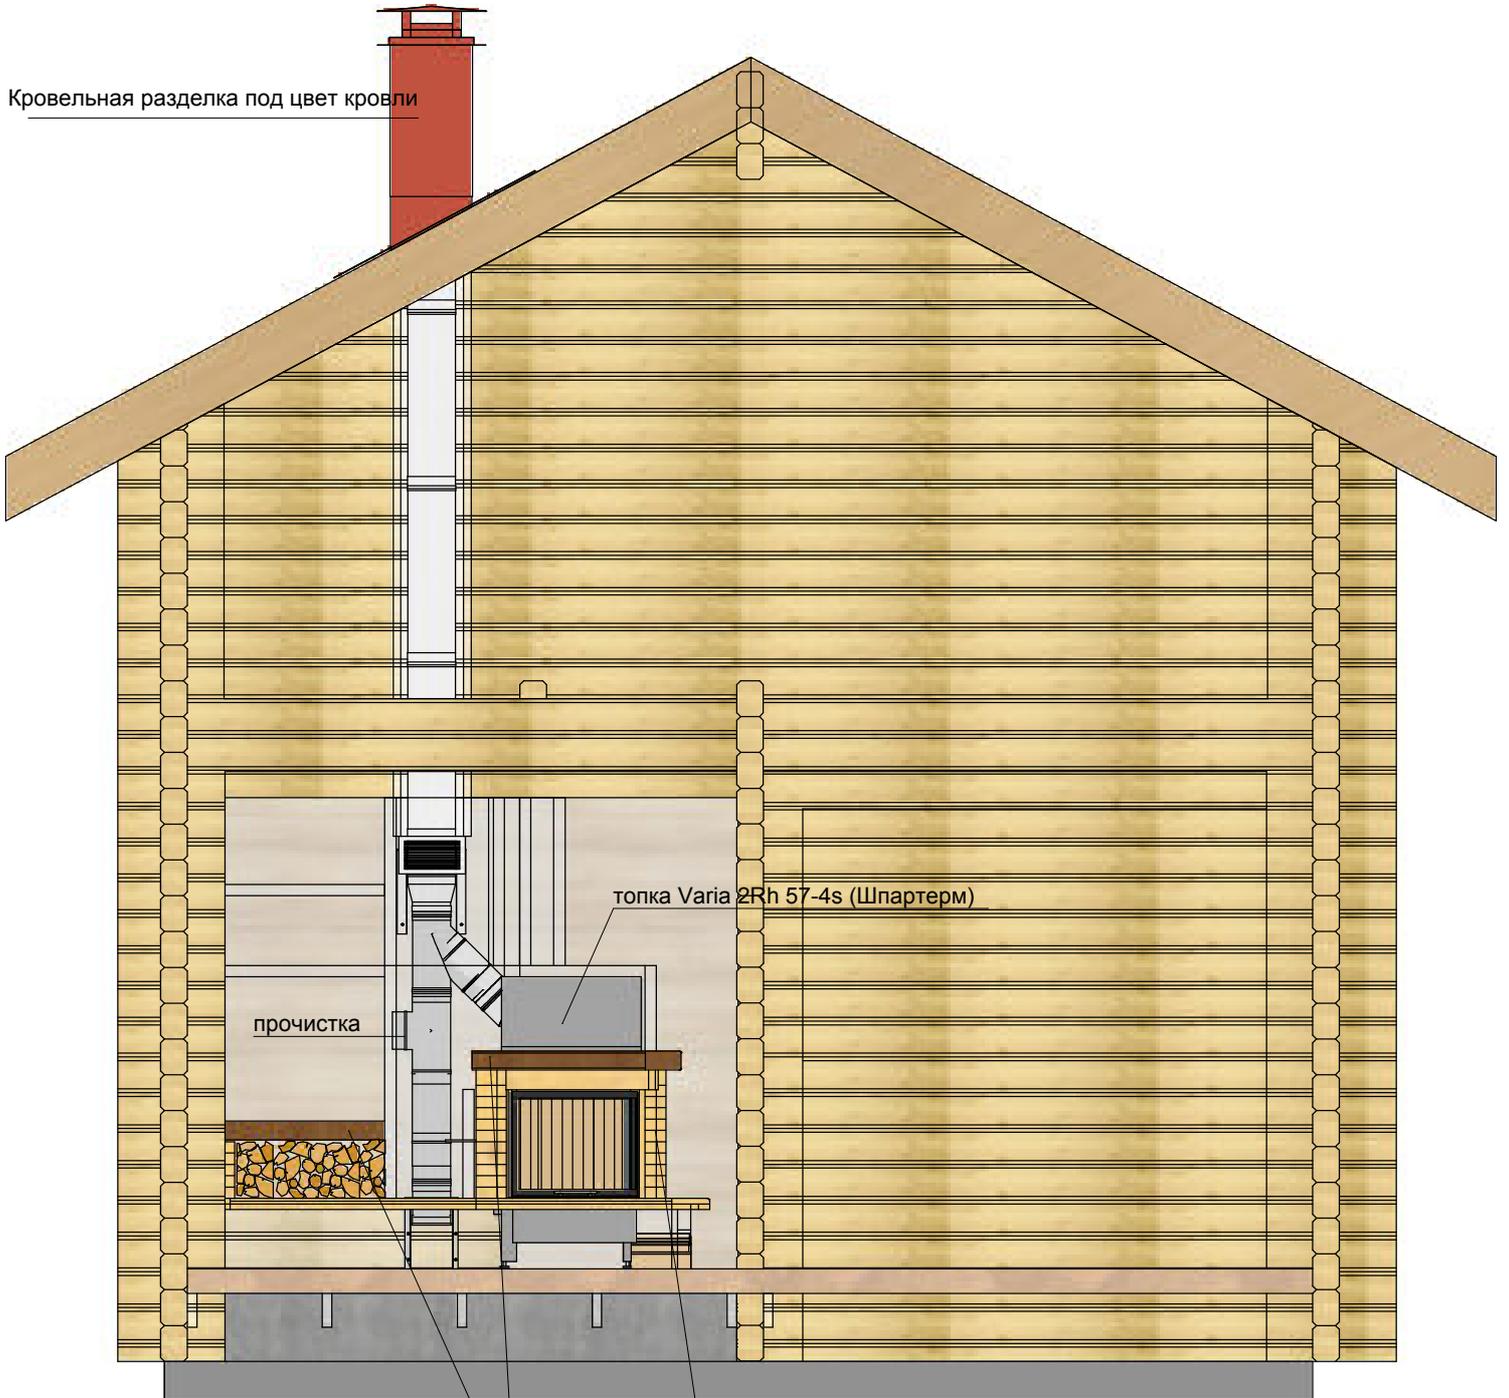

топка Varia 2Rh 57-4s (Шпартерм)

очистка

дерев. полка МДФ шпон дуба

мрамор облицовки Дайно Новолато