


Інв. № оп.	Підпис і дата	Зам. Інв. №	Погоджено:			

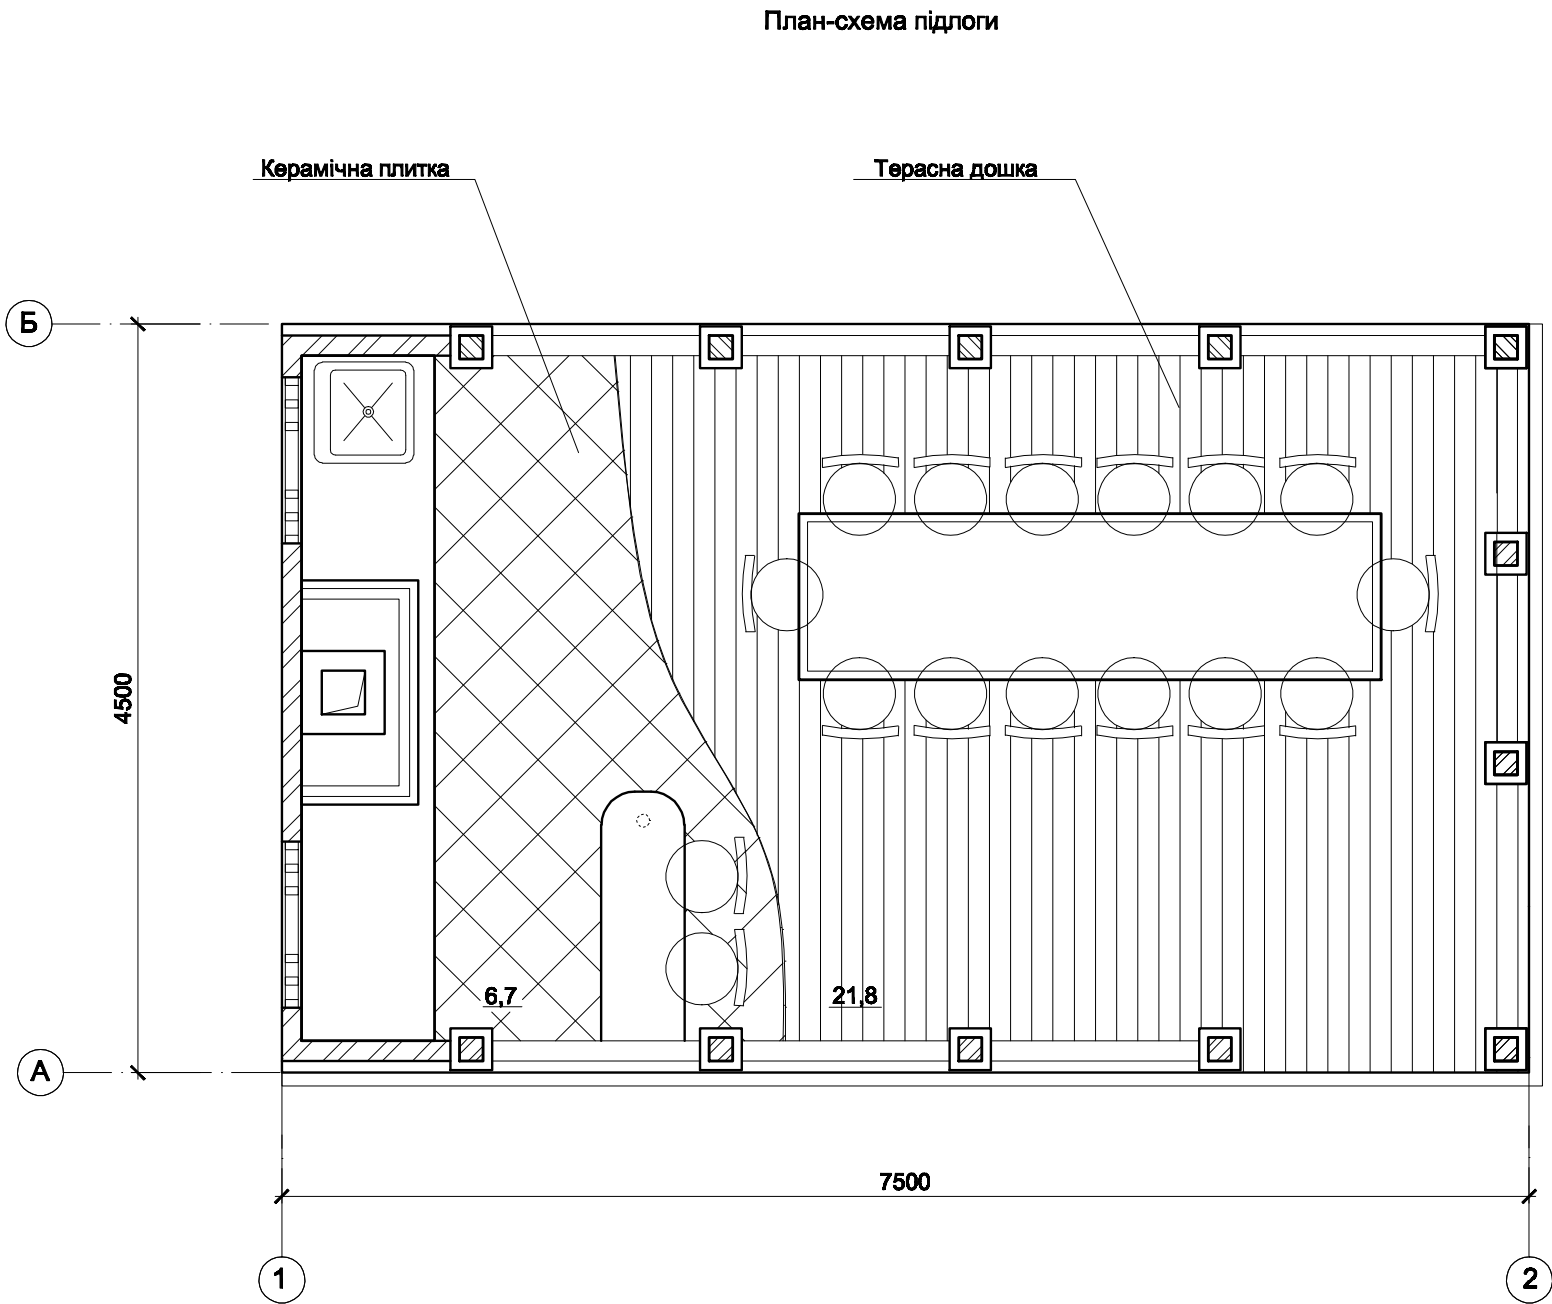

Зм.	Кільк.	Арк.	Надок.	Підпис	Дата				
Гол.інж.пр.	Свонок					Стадія		Аркуш	Аркушів
Н.контроль						Р		9	
Розробив	Пальчик								
Перевірів	Свонок								