



План розміщення меблів  
на відмітці +0,000.  
М 1:60

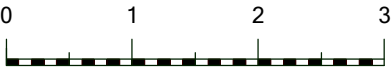


Житлова площа будинку 93,480 м²  
Загальна площа будинку 218,600 м²

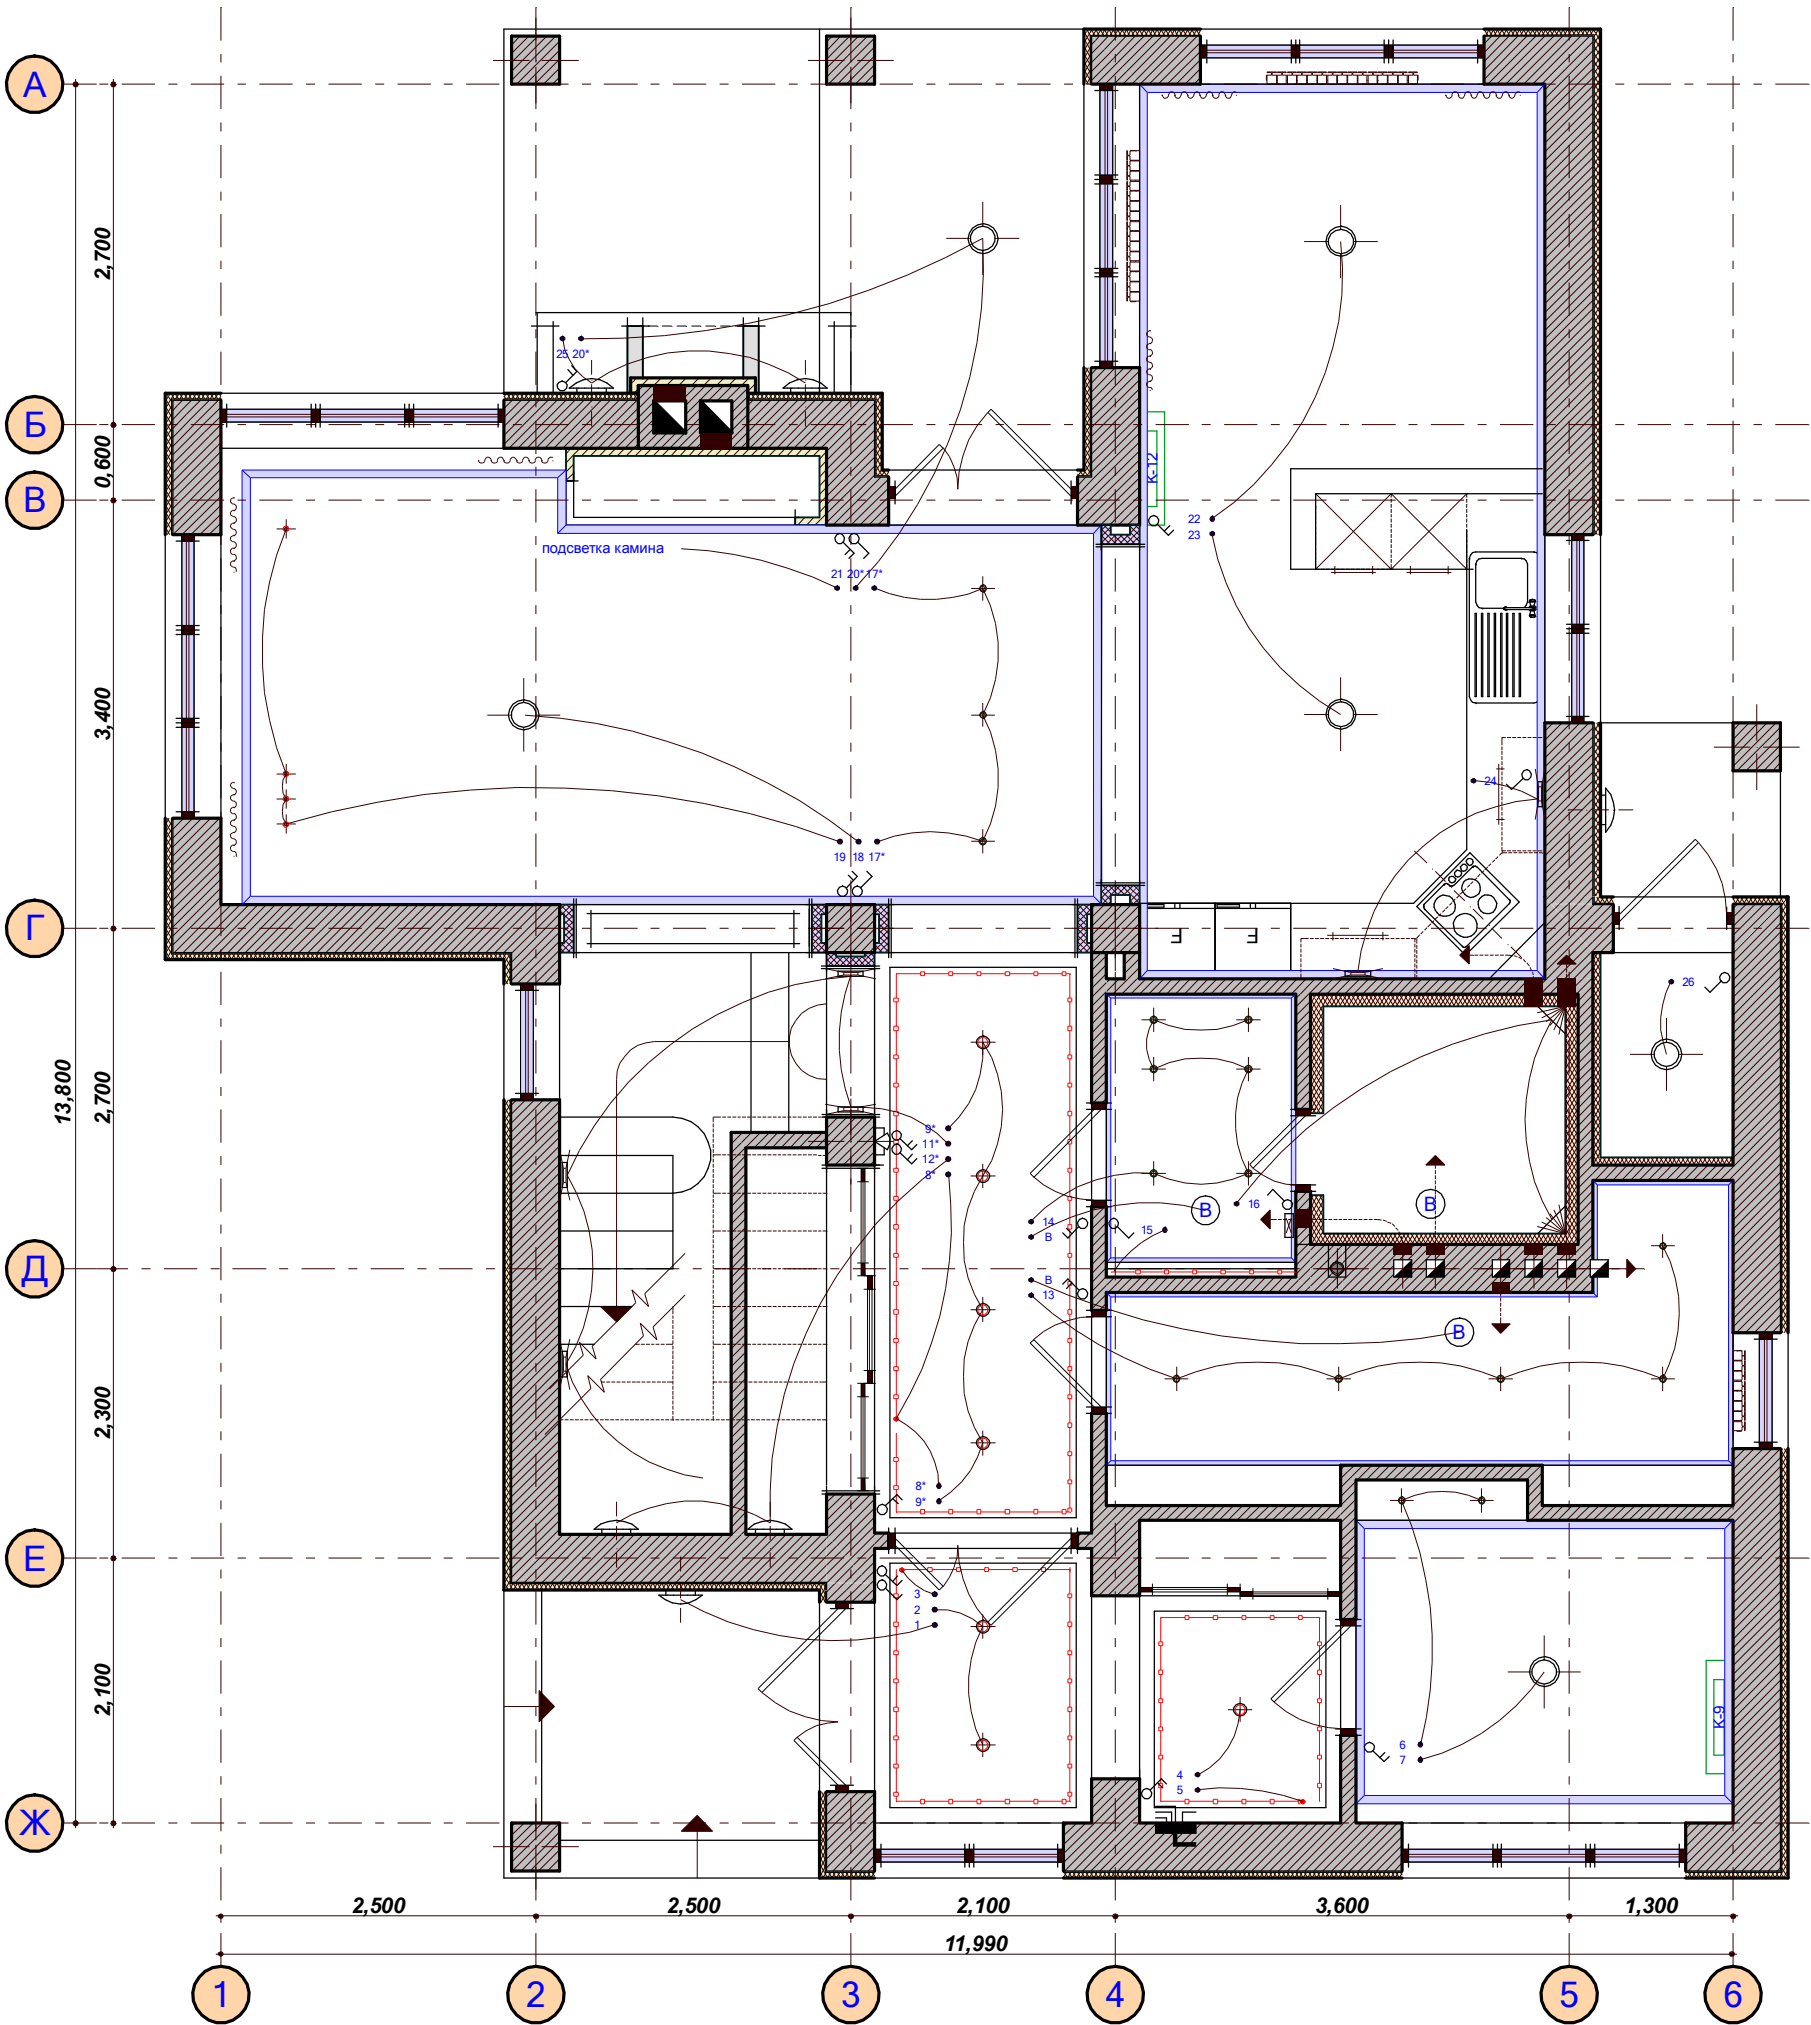

Умовні позначки:

- Светильник точечный R-50, 39.(врезной)
- Светильник точечный (накладной)
- Светильник накладной припотолочный
- Бра настенное
- Подсветка ступеней, кухни
- Подсветка картин, зеркал
- Диодная лента
- Натяжной потолок

- Выключатель одинарный
- Выключатель двойной
- Выключатель проходной

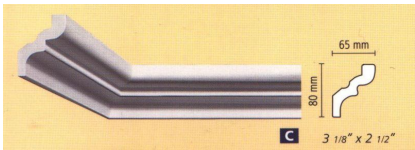

потолочный плинтус C 80x65 мм



потолочный плинтус D 50x40 мм

Висота від підлоги до стелі 3,000 м.

|           |          |      |        |        |        |                                        |                             |      |        |
|-----------|----------|------|--------|--------|--------|----------------------------------------|-----------------------------|------|--------|
|           |          |      |        |        |        | 07/04 - 11 - АР                        |                             |      |        |
|           |          |      |        |        |        | Житловий будинок по вул.               |                             |      |        |
| Ізм.      | № Уч.    | Лист | № Док. | Підпис | Дата   | Мережі освітлення<br>на відмітці 0,000 | Стадія                      | Лист | Листів |
| Директор  | Полякова |      |        |        | 07.04. |                                        | РП                          | 5    |        |
| ГАП       | Поляков  |      |        |        | 07.04. |                                        |                             |      |        |
|           |          |      |        |        |        | М 1:60                                 | Асоціація<br>"УкрЕксПроБуд" |      |        |
|           |          |      |        |        |        |                                        |                             |      |        |
| Перевірів | Полякова |      |        |        | 07.04. |                                        |                             |      |        |
| Розробив  | Поляков  |      |        |        | 07.04. |                                        |                             |      |        |