



Силві мережі
на відмітці +0,000.
М 1:60

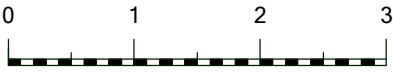

Житлова площа будинку 93,480 м²
Загальна площа будинку 218,600 м²

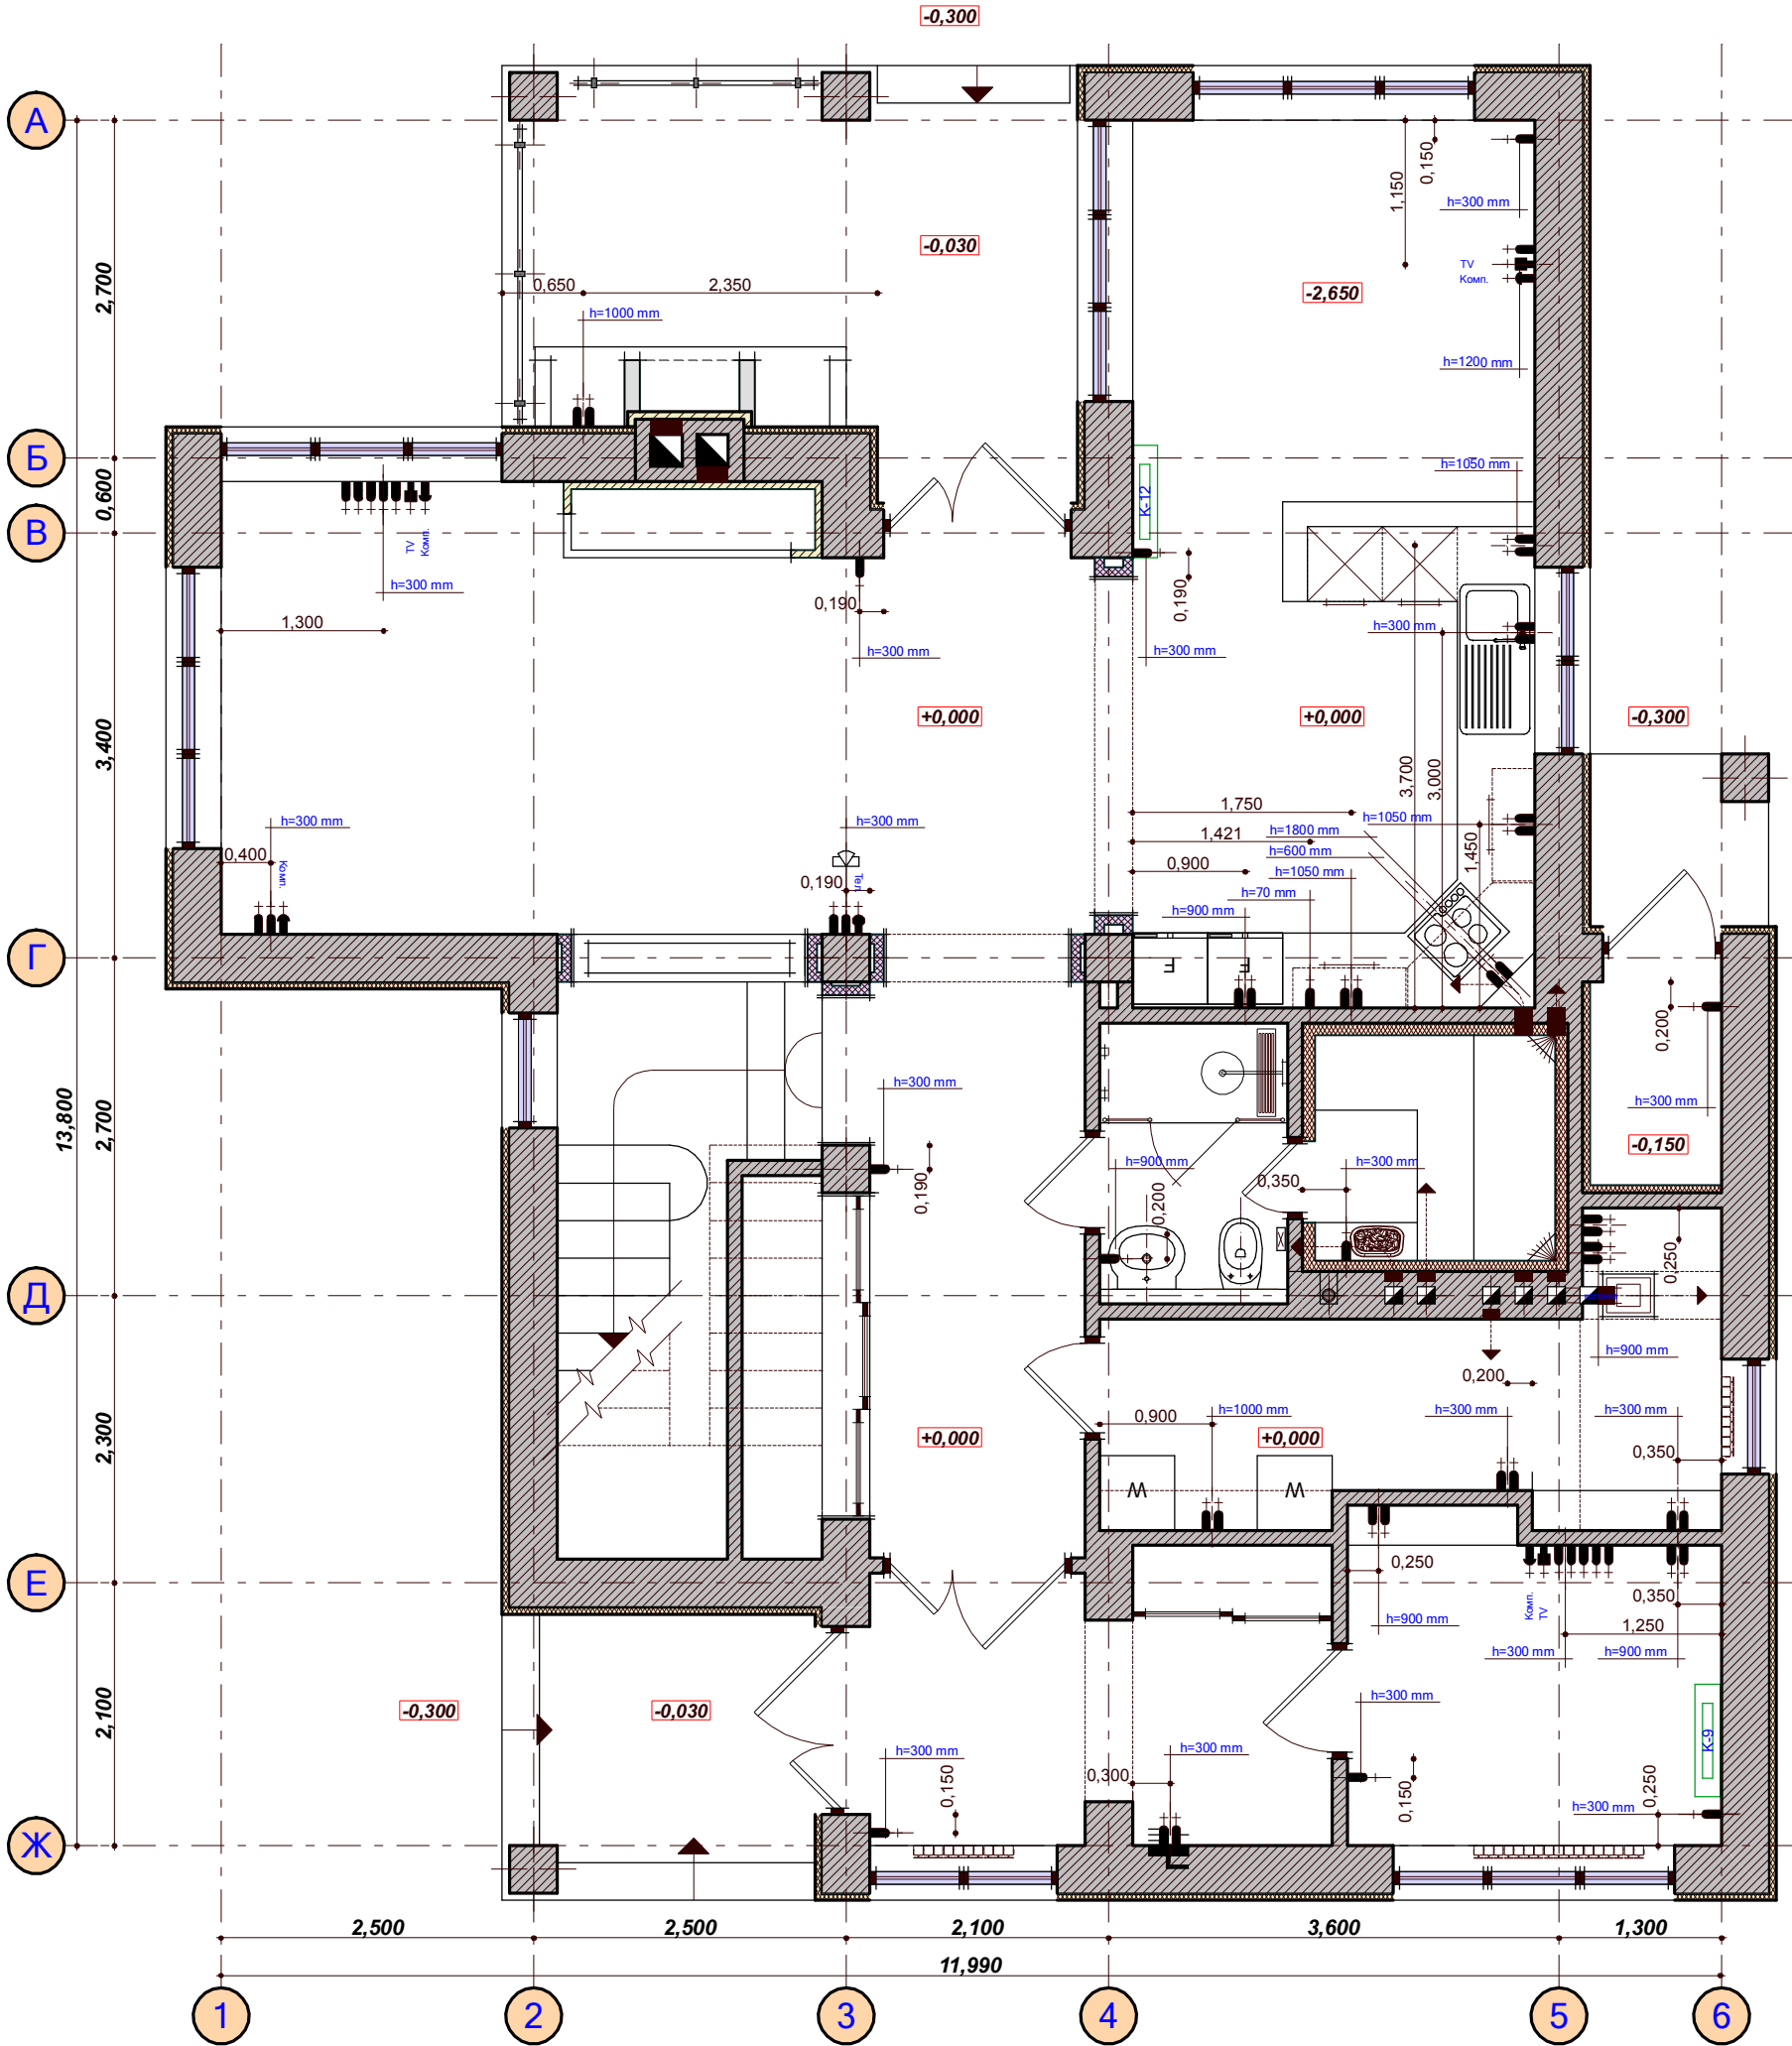

- Розетка силова
- Розетка телефонна
- Розетка комп'ютерна (мережа)
- Вивід TV кабеля на телевизор
- Терморегулятор підлоги

- Умовні позначки:**
- Зовнішні стіни (цегляні з утепленням 380+60 мм)
 - Внутрішні перегородки (цегляні 120 мм)
 - Вентиляційний канал 140X140 мм
 - Радіатор опалення
- Висота від підлоги до стелі 3,000 м.

Інв. Підп. Підп. і дата Заєм. Інв.

					07/04 - 11 - АР			
					Житловий будинок по вул.			
Ізм. № Уч.	Лист	№ Док.	Підпис	Дата	Силві мережі на відмітці 0,000	Стадія	Лист	Листів
Директор	Полякова			07.04.		РП	5	
ГАП	Поляков			07.04.	М 1:60	Асоціація "УкрЕксПробуд"		
Перевірив	Полякова			07.04.				
Розробив	Поляков			07.04.				