


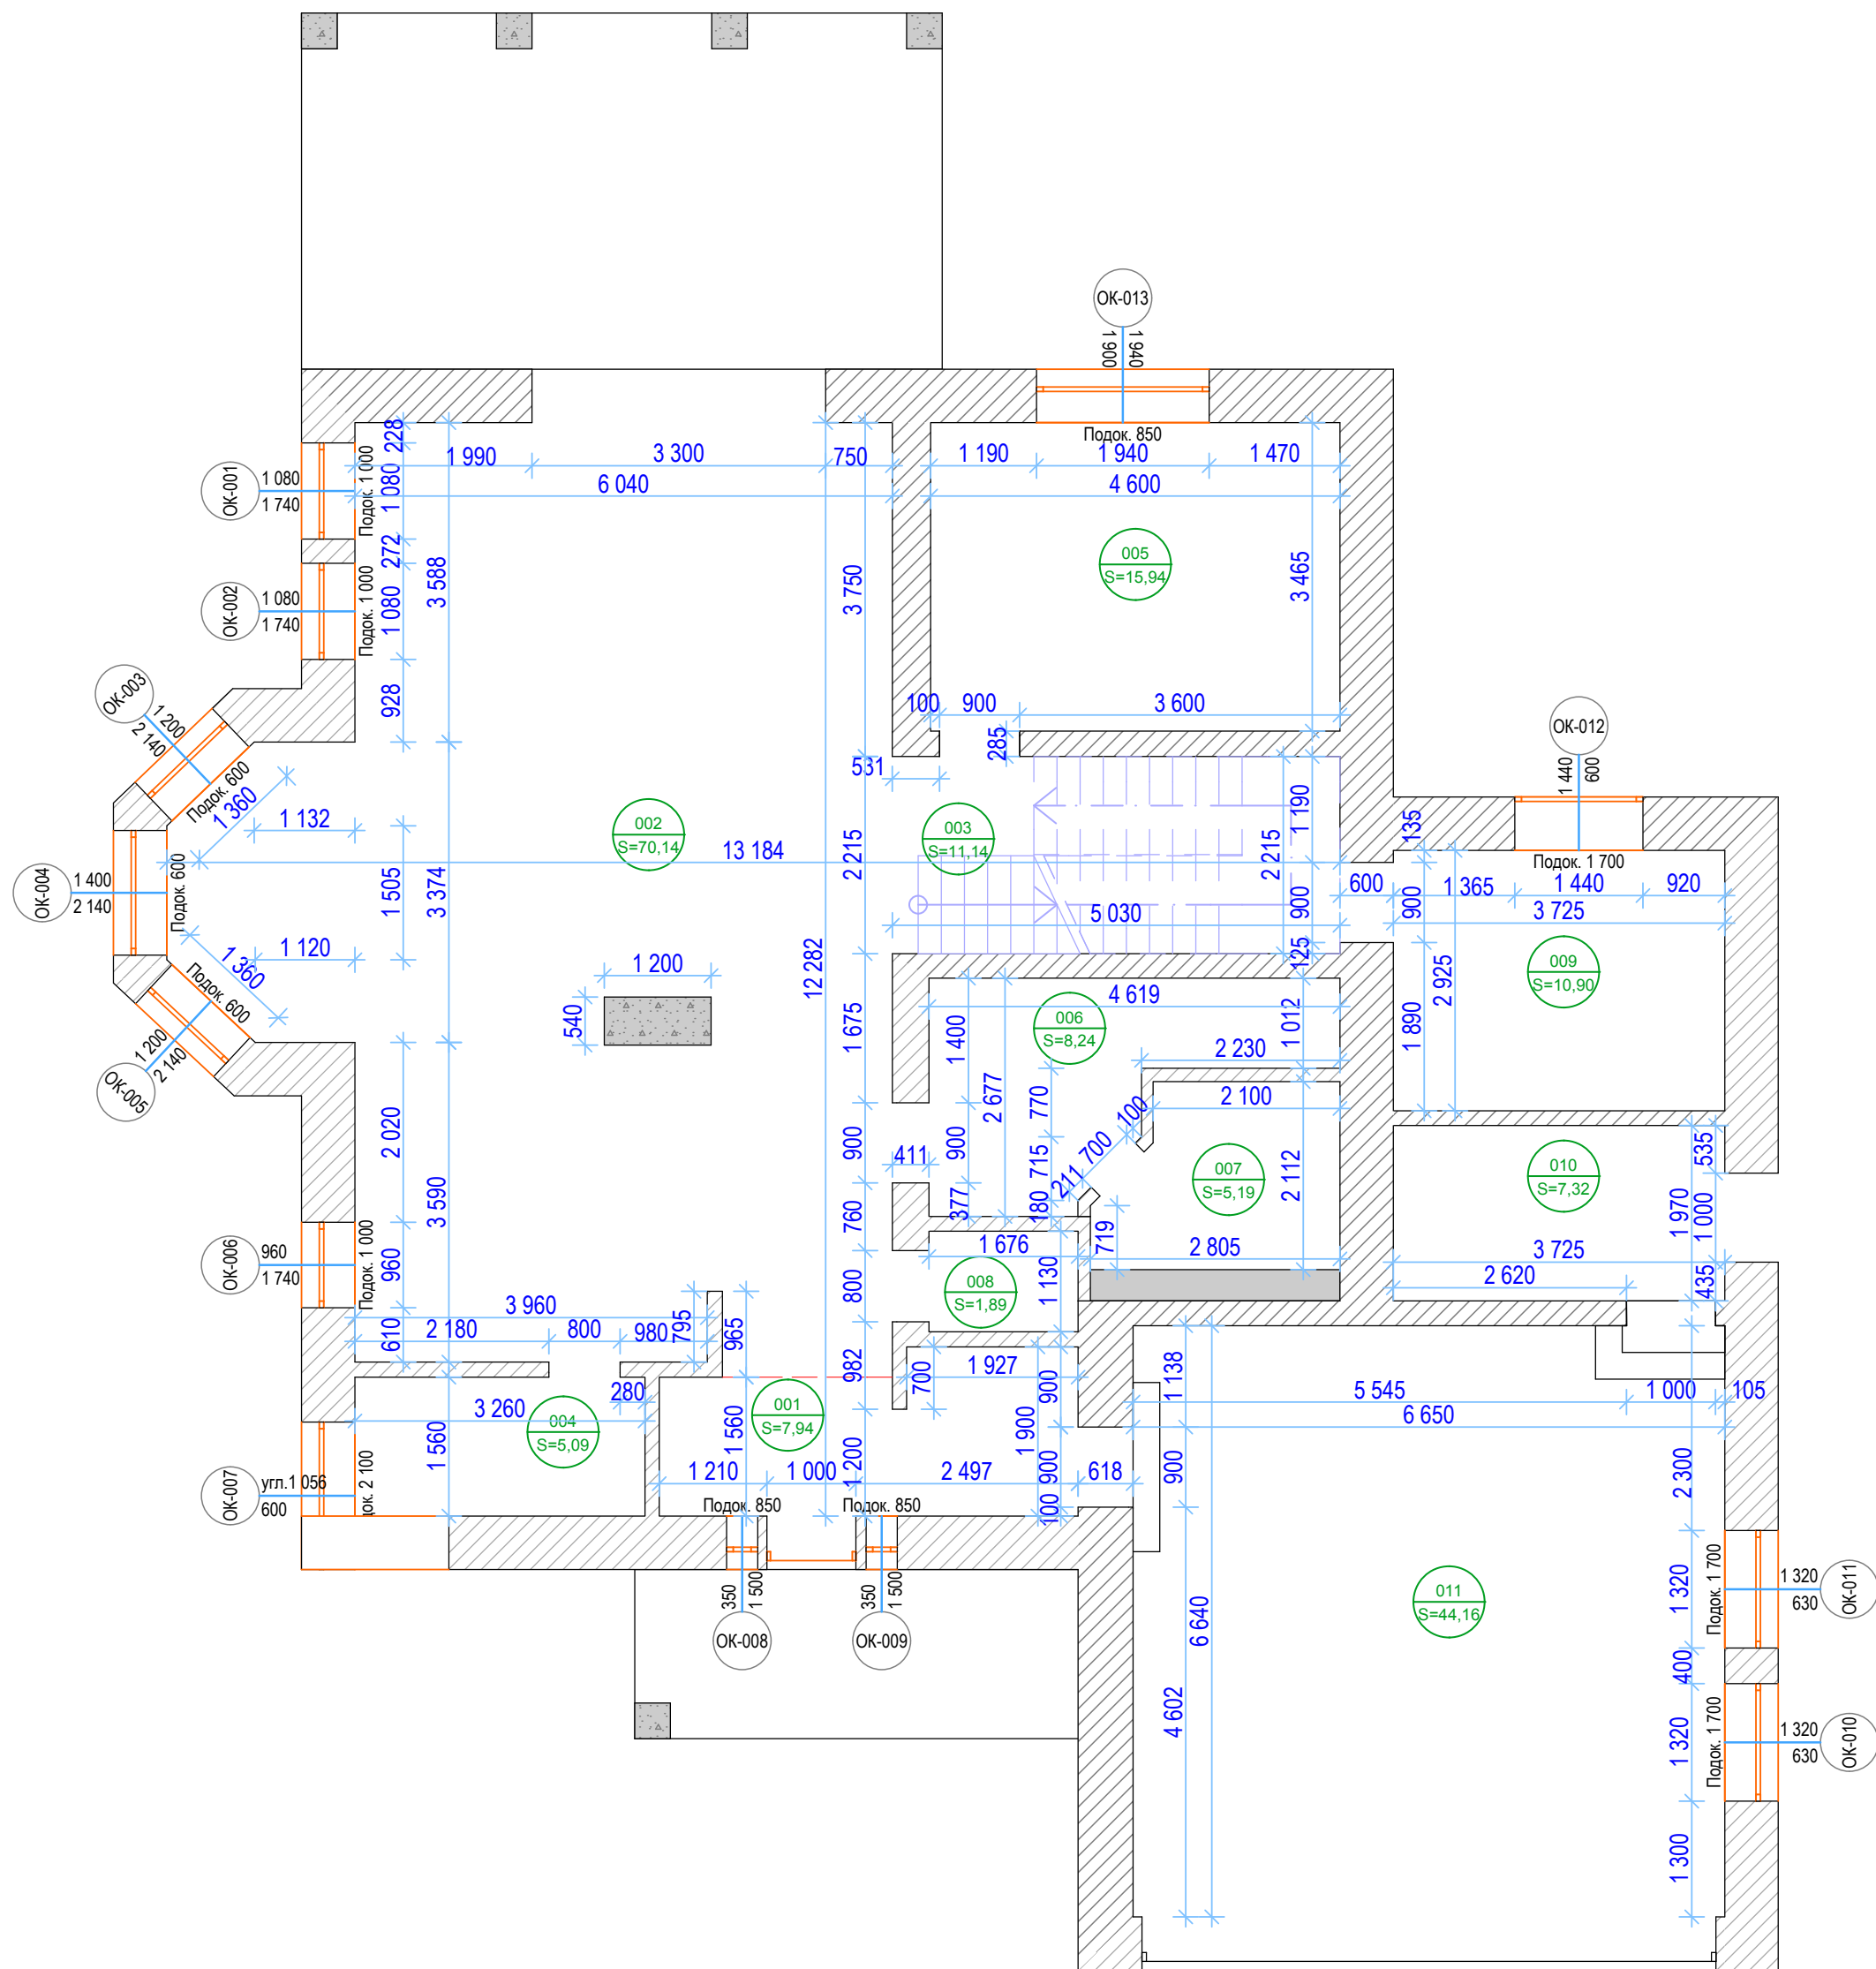

Экспликация помещений 1-го этажа

№ п/п	Наименование помещения	S, м2
1.	Прихожая	7,94
2.	Гостиная	70,14
3.	Лестница	11,14
4.	Помещение №1	5,09
5.	Помещение №2	15,94
6.	Душевая	8,24
7.	Сауна	5,19
8.	Санузел	1,89
9.	Котельная	10,90
10.	Хоз.помещение	7,32
11.	Гараж	44,16
		187,95