


План першого поверху.
М 1:60

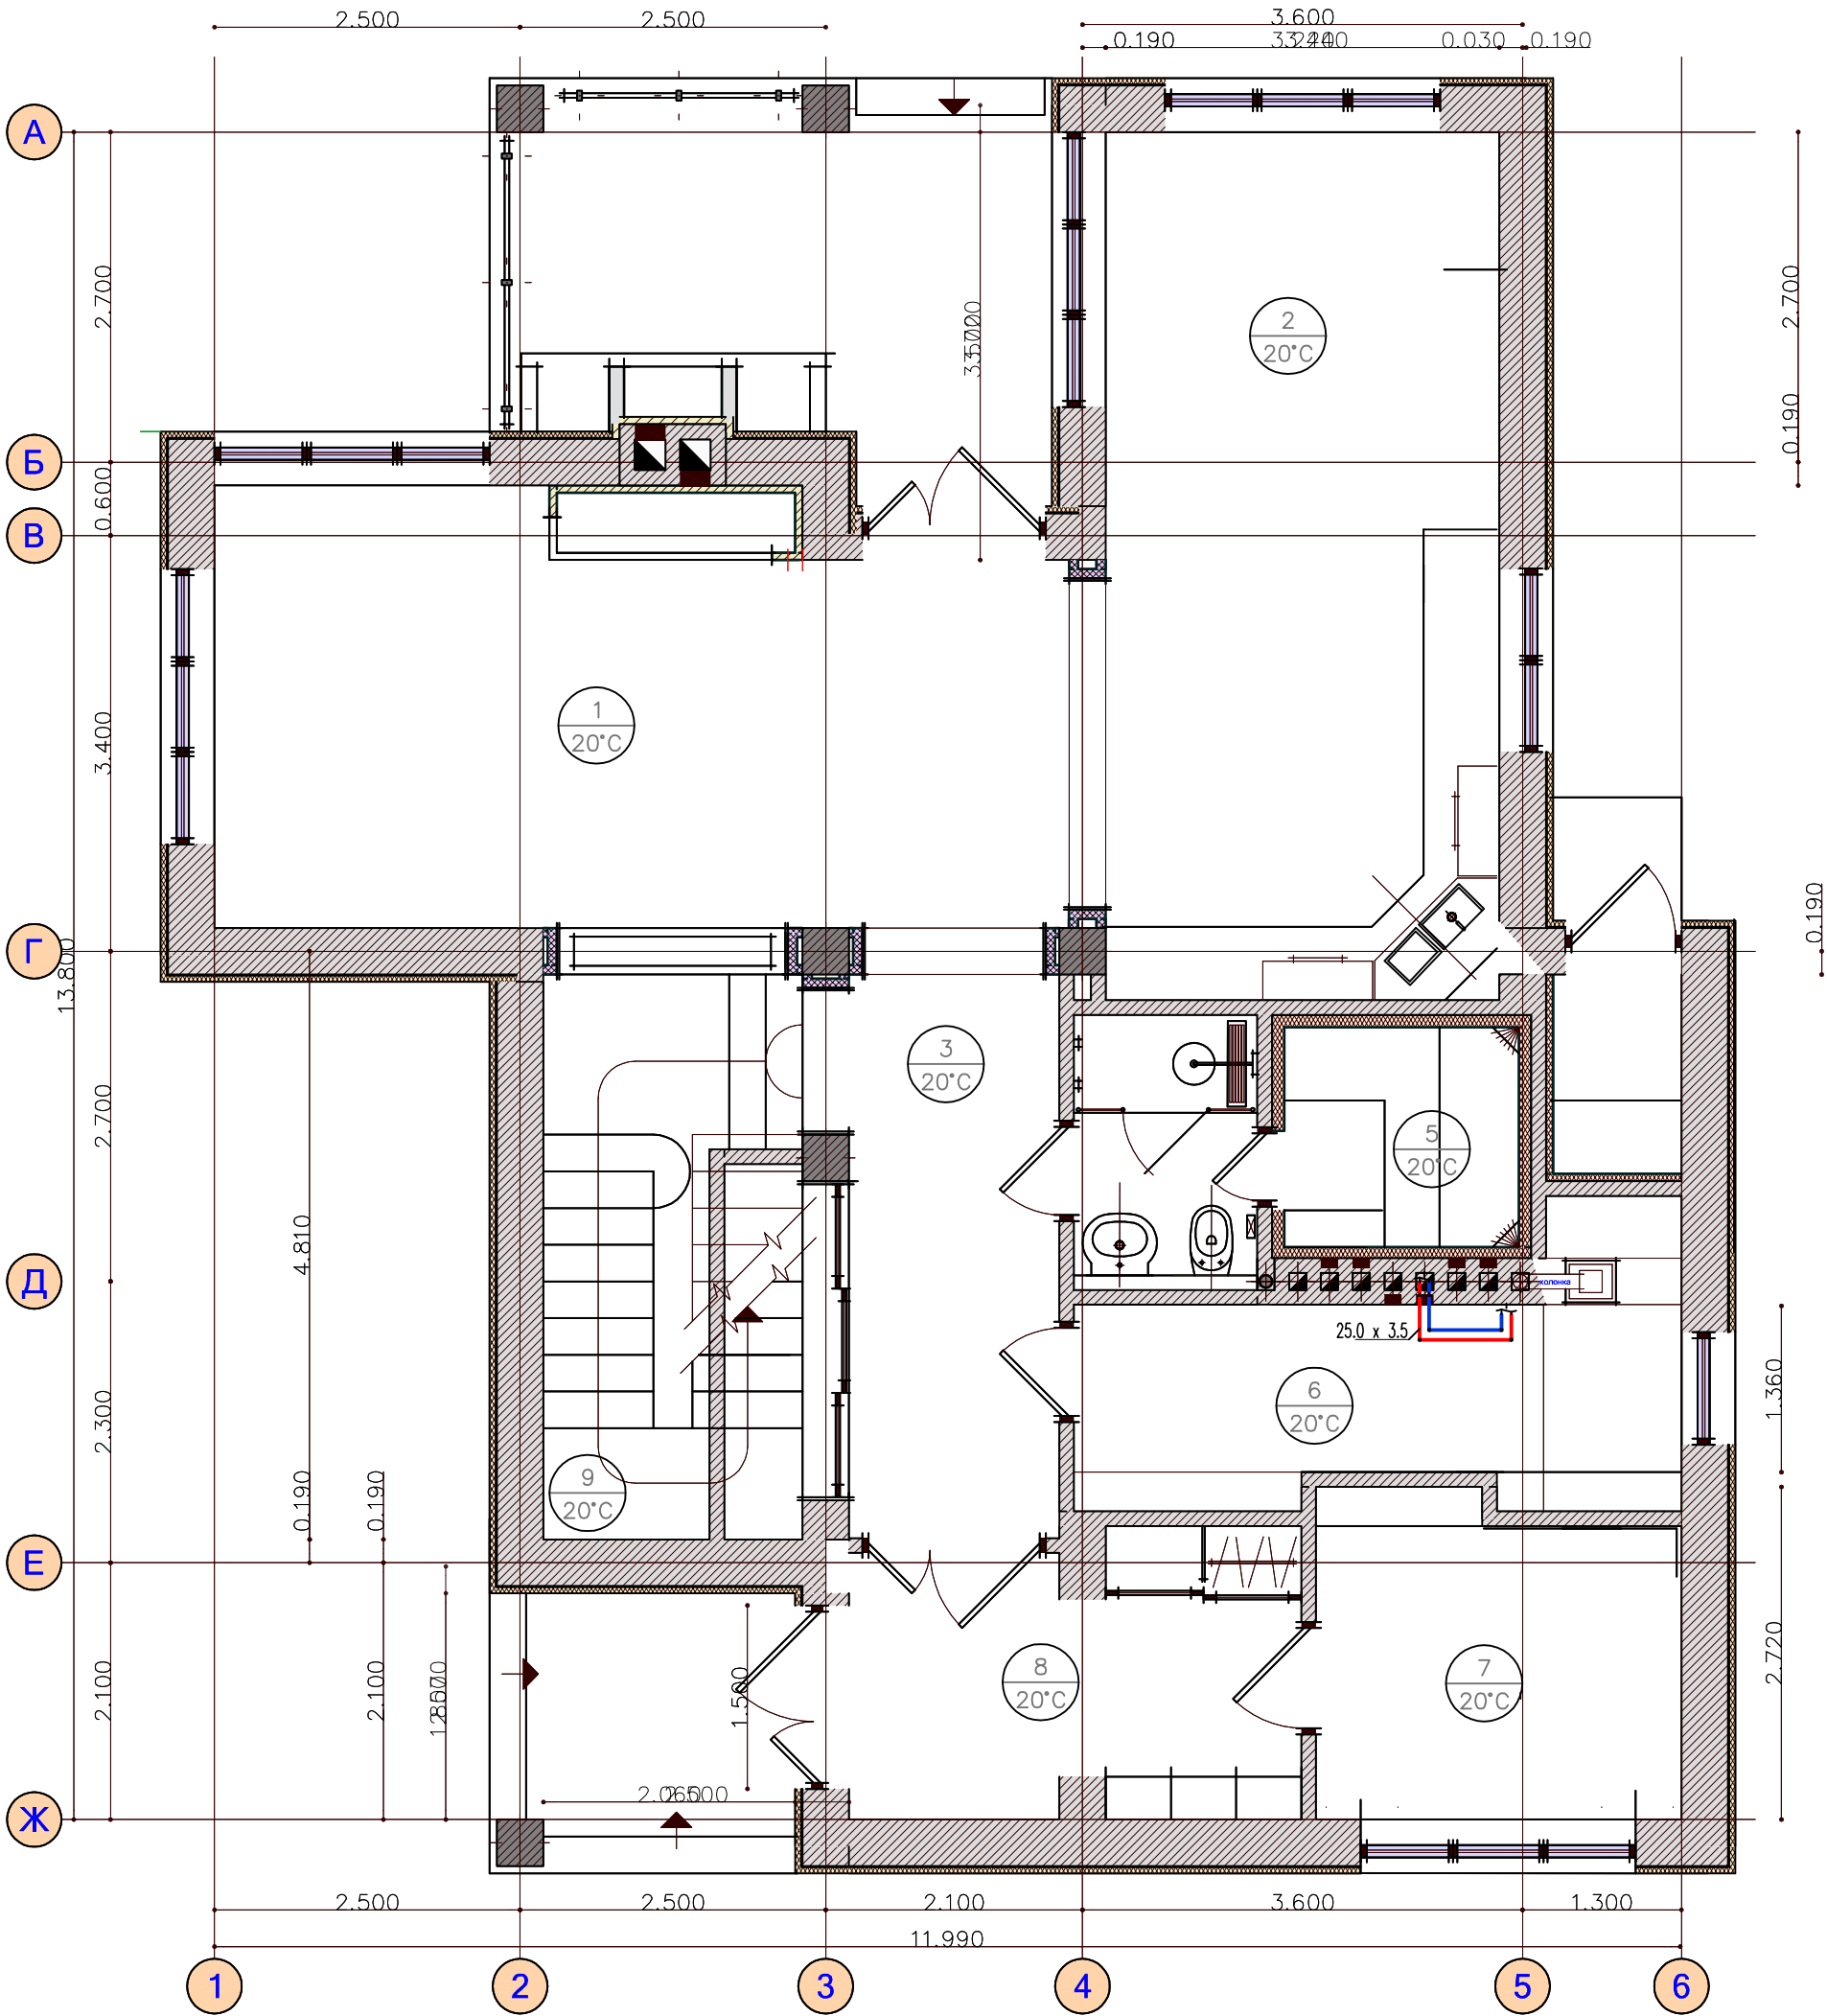

Висота від підлоги до стелі м.
Загальна площа поверху м²



Експлікація приміщень:

№ на плані	Найменування	Площа м2
1.	Передпокій	
2.	С/в	
3.	Їдальня	
4.	Кухня	
5.	Вітальня	
6.	Балкон	
7.	Спальня	
8.	Гардеробна кімната	
Загальна площа квартири		

						27/10 - 10 - AP			
Ізм.	№ Уч.	Лист	№ Док.	Підпис	Дата				
Директор	Полякова				27.10.				
ГАП	Поляков				27.10.	План першого поверху			
Перевірів	Полякова				27.10.				
Розробив	Поляков				27.10.				
						М 1:60			
						Асоціація "УкрЕксПробуд"			

Заєм. Інв.

Підп. і дата

Інв. Підп.